


Nazwa i adres obiektu budowlanego
 PLACÓWKA TERENOWA KRUS
 Limanowa, ul. Szwedzka 1
 Tytuł rysunku
 RZUT I PIĘTRA

Projektował
 mgr inż. arch. Jacek Najbar
 Nr upr.
 GAS 834

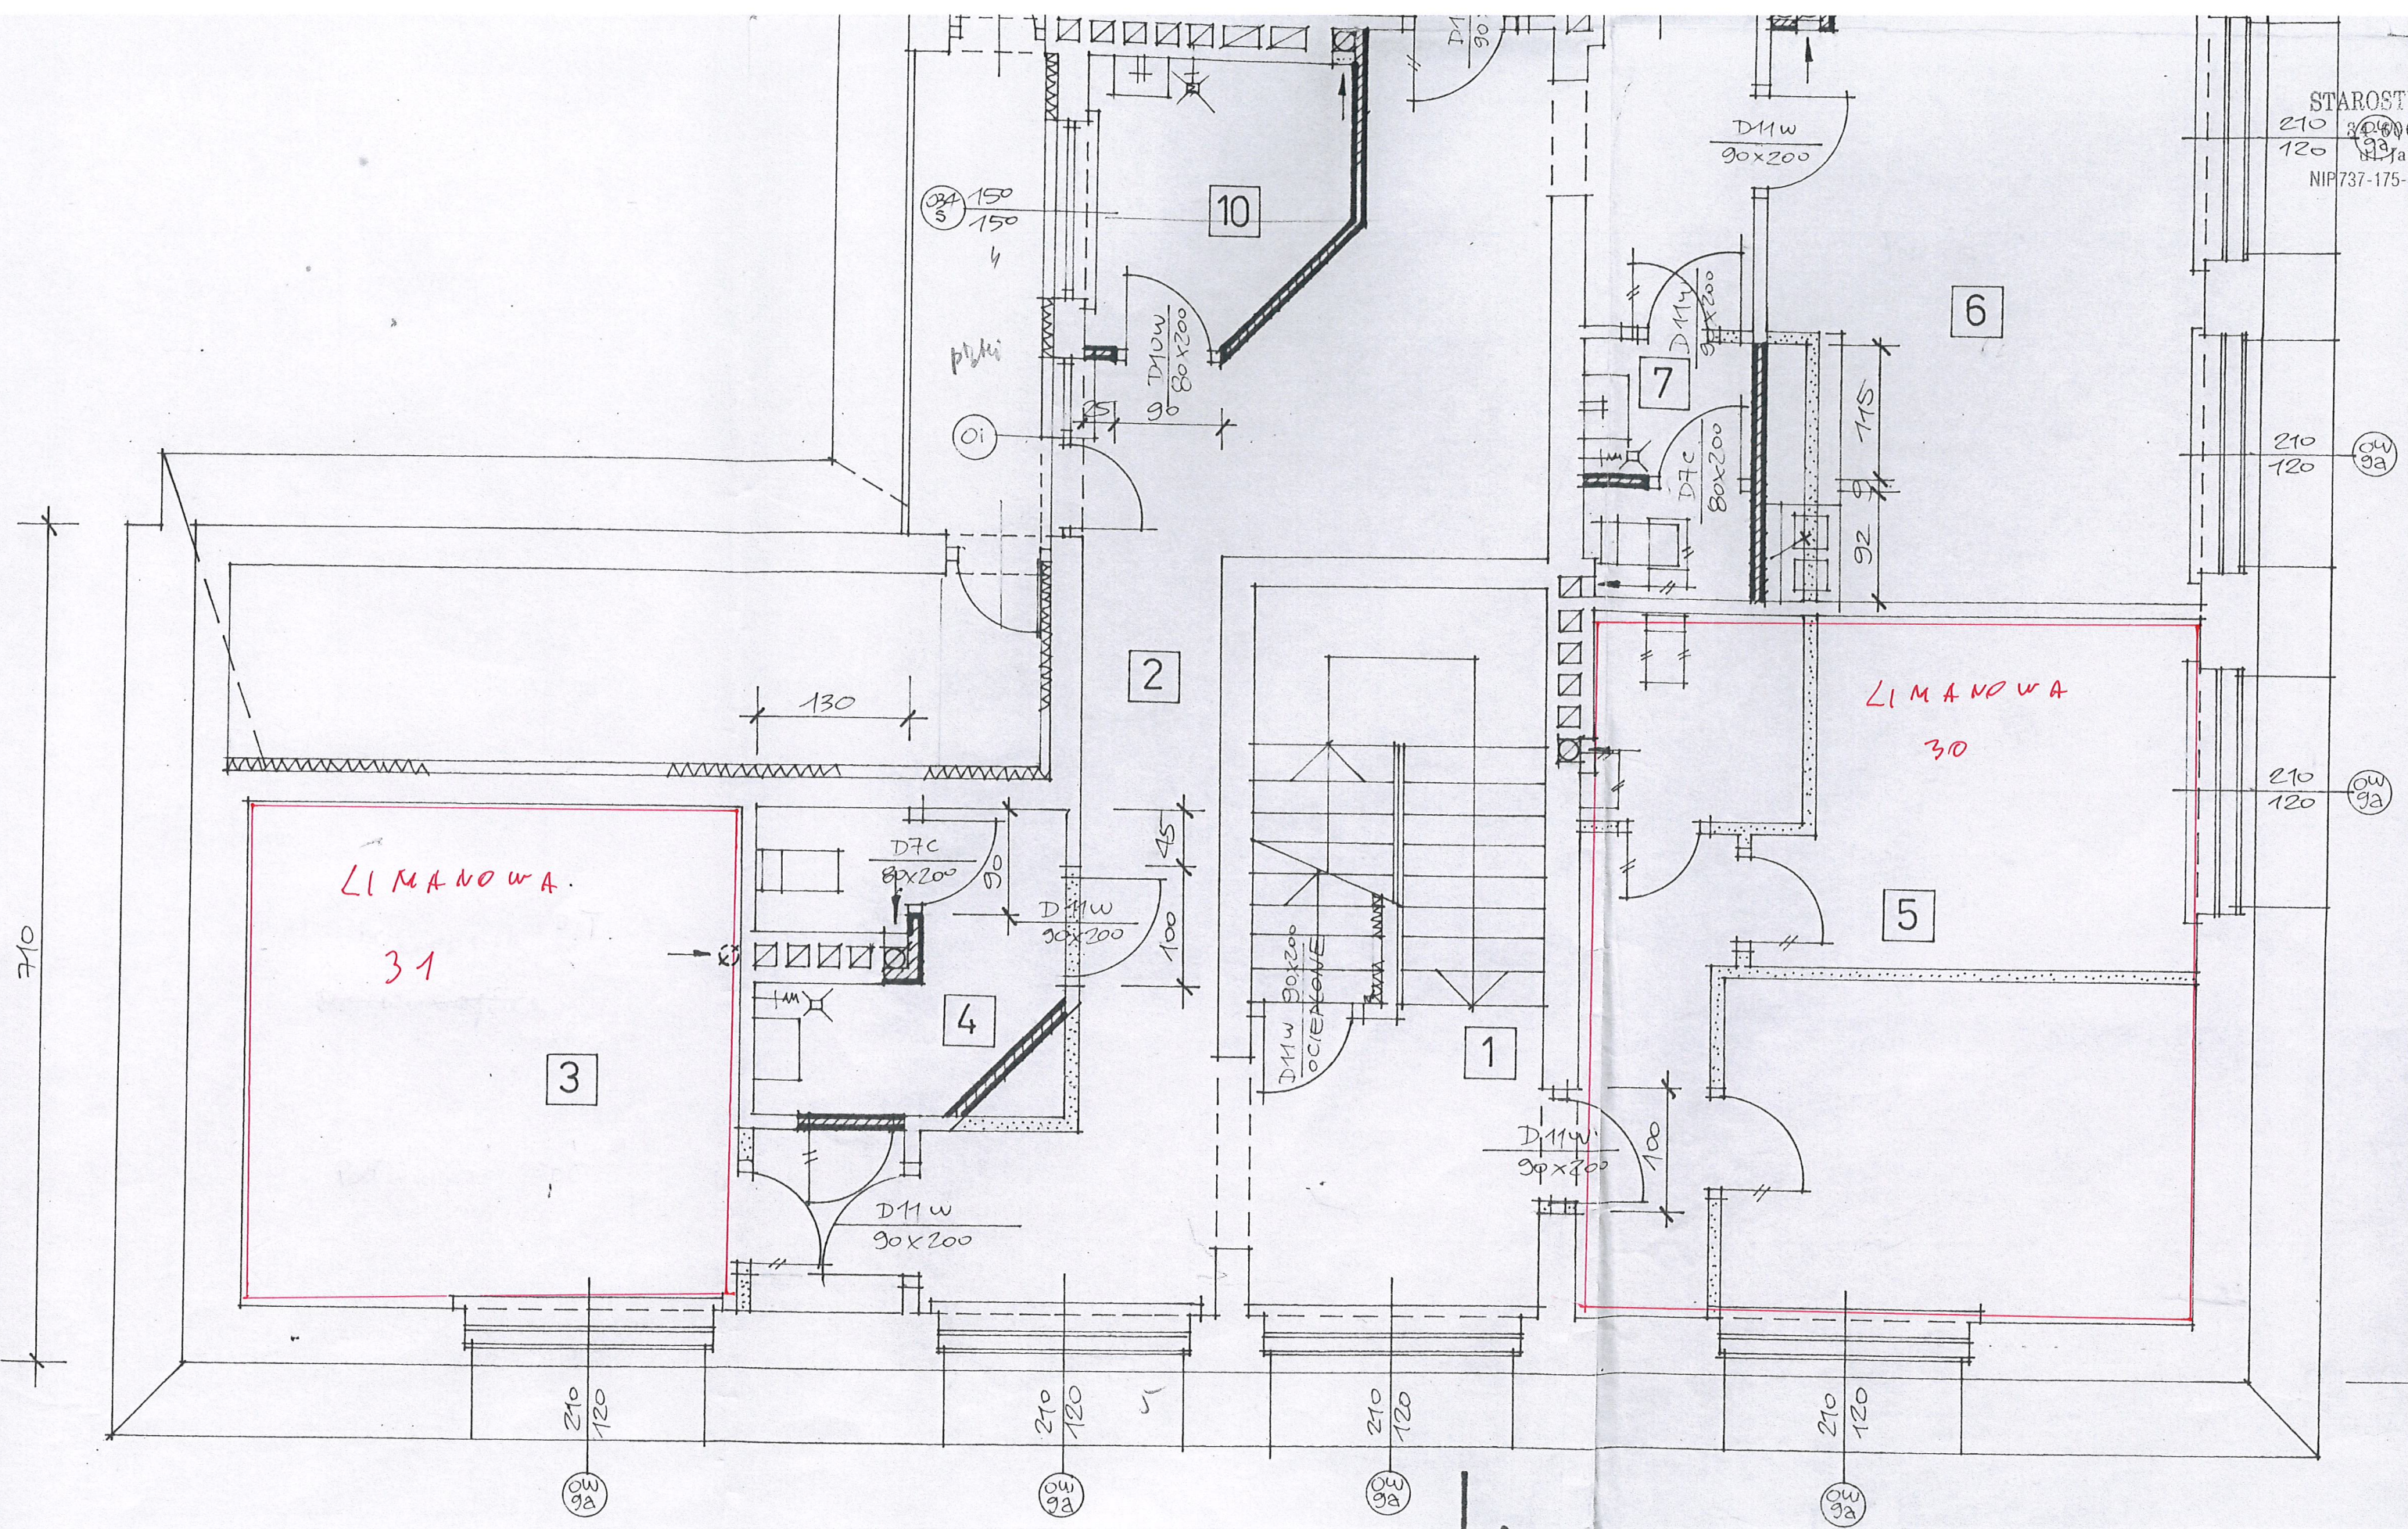

Nazwa i adres obiektu budowlanego PLACÓWKA TERENOWA KRUS Limanowa, ul. Szwedzka 1		Pr ARCHITE BUC
Tytuł rysunku RZUT PODDASZA		Skala 1 : 50
Projektował mgr inż. arch. Jacek Najbar	Nr uprawnień GAS 834/ A-28 /85	Specjaln architekto

mgr inż. arch. Jacek Najbar
Uprawnienia do projektowania
architektonicznego bez ograniczeń
nr GAS-834/A-28/85
ul. Sucharskiego 23/21
33-300 Nowy Sącz, tel. (018) 41 36 72

Zaopiniowano pod względem wymagań higienicznych
i zdrowotnych bez zastrzeżeń (z zastrzeżeniami).....

Data 21.02.2000 RZECZOZNAWCA
ds. sanitarno-higienicznych
nr upr. 57-W/93 w zakresie bez ograniczeń
L.p. opinii 22/00 mgr Władysława Szczypuła
33-300 Nowy Sącz, ul. Kr. Jadwigi 25/87
tel. (018) 443 62 88


Z A O P I N I O W A N O

pod względem zgodności z przepisami
bezpieczeństwa i higieny pracy oraz ergonomii
1./ bez zastrzeżeń
2./ z zastrzeżeniami jak w załączonej opinii

L.p. opinii 19/00 RZECZOZNAWCA
ds. bezpieczeństwa i higieny pracy
Data 21.02.2000 nr upr. GIP 326/99 w gr 1.1, 1.2, 1.3, 1.4
Podpis [Signature] mgr inż. Antoni Szczypuła
33-300 Nowy Sącz, ul. Kr. Jadwigi 25/87
tel. (018) 443 62 88

RZECZOZNAWCA ds. ZABEZPIECZEŃ
PRZECIWOŻAROWYCH
inż. Jerzy BUJAK
nr upr. 303/94
Nowy Sącz 20 czerwca 2000
Zgodność projektu z wymaganiami
ochrony przeciwpożarowej
stwierdzam
[Signature] z uwagami

Nazwa i adres obiektu budowlanego Placówka terenowa KRUS Nowy Targ, ul. Zacisze		PROJEKT ARCHITEKTONICZNO- BUDOWLANY		
Tytuł rysunku RZUT PARTERU		Skala 1:50	Data 02.00	Nr rys 3
Projektant mgr inż. arch. Jacek Najbar	Nr uprawnień GAS 834/ A-28 /85	Specjalność architektoniczna		Podpis <u>[Signature]</u>

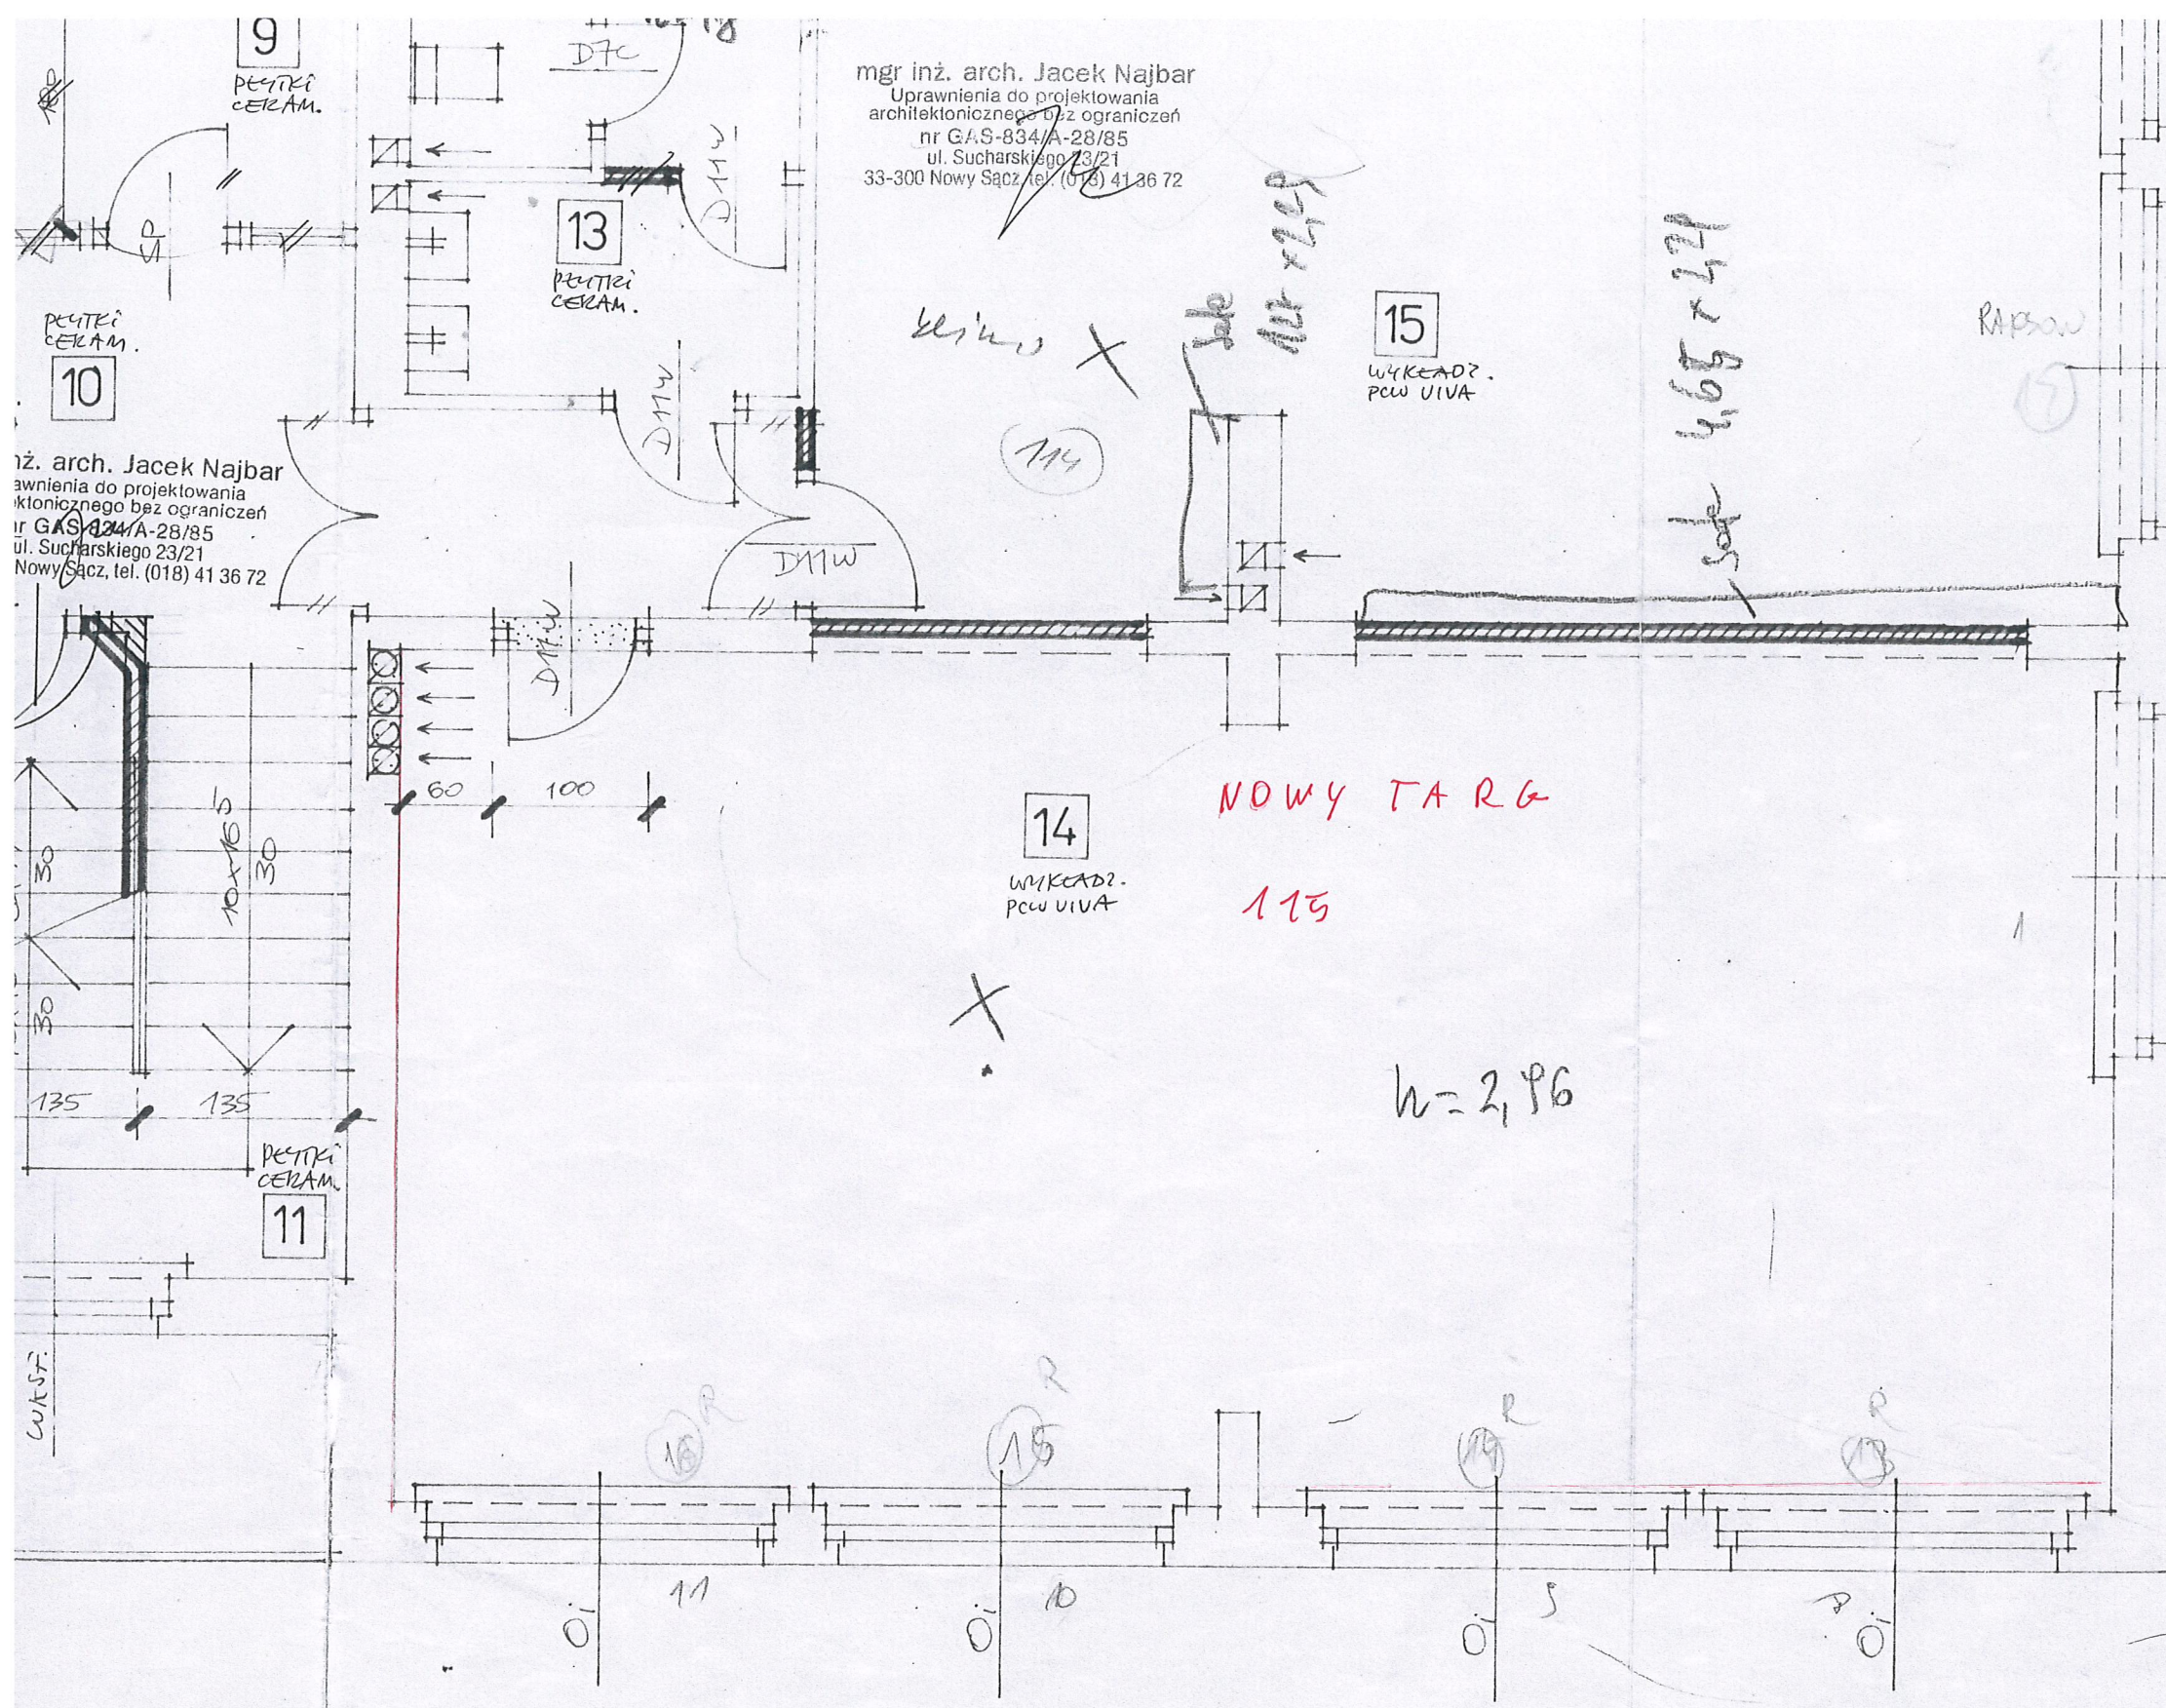


NOWY TARG

115

W-2,96

Handwritten initials or mark in the top right corner.

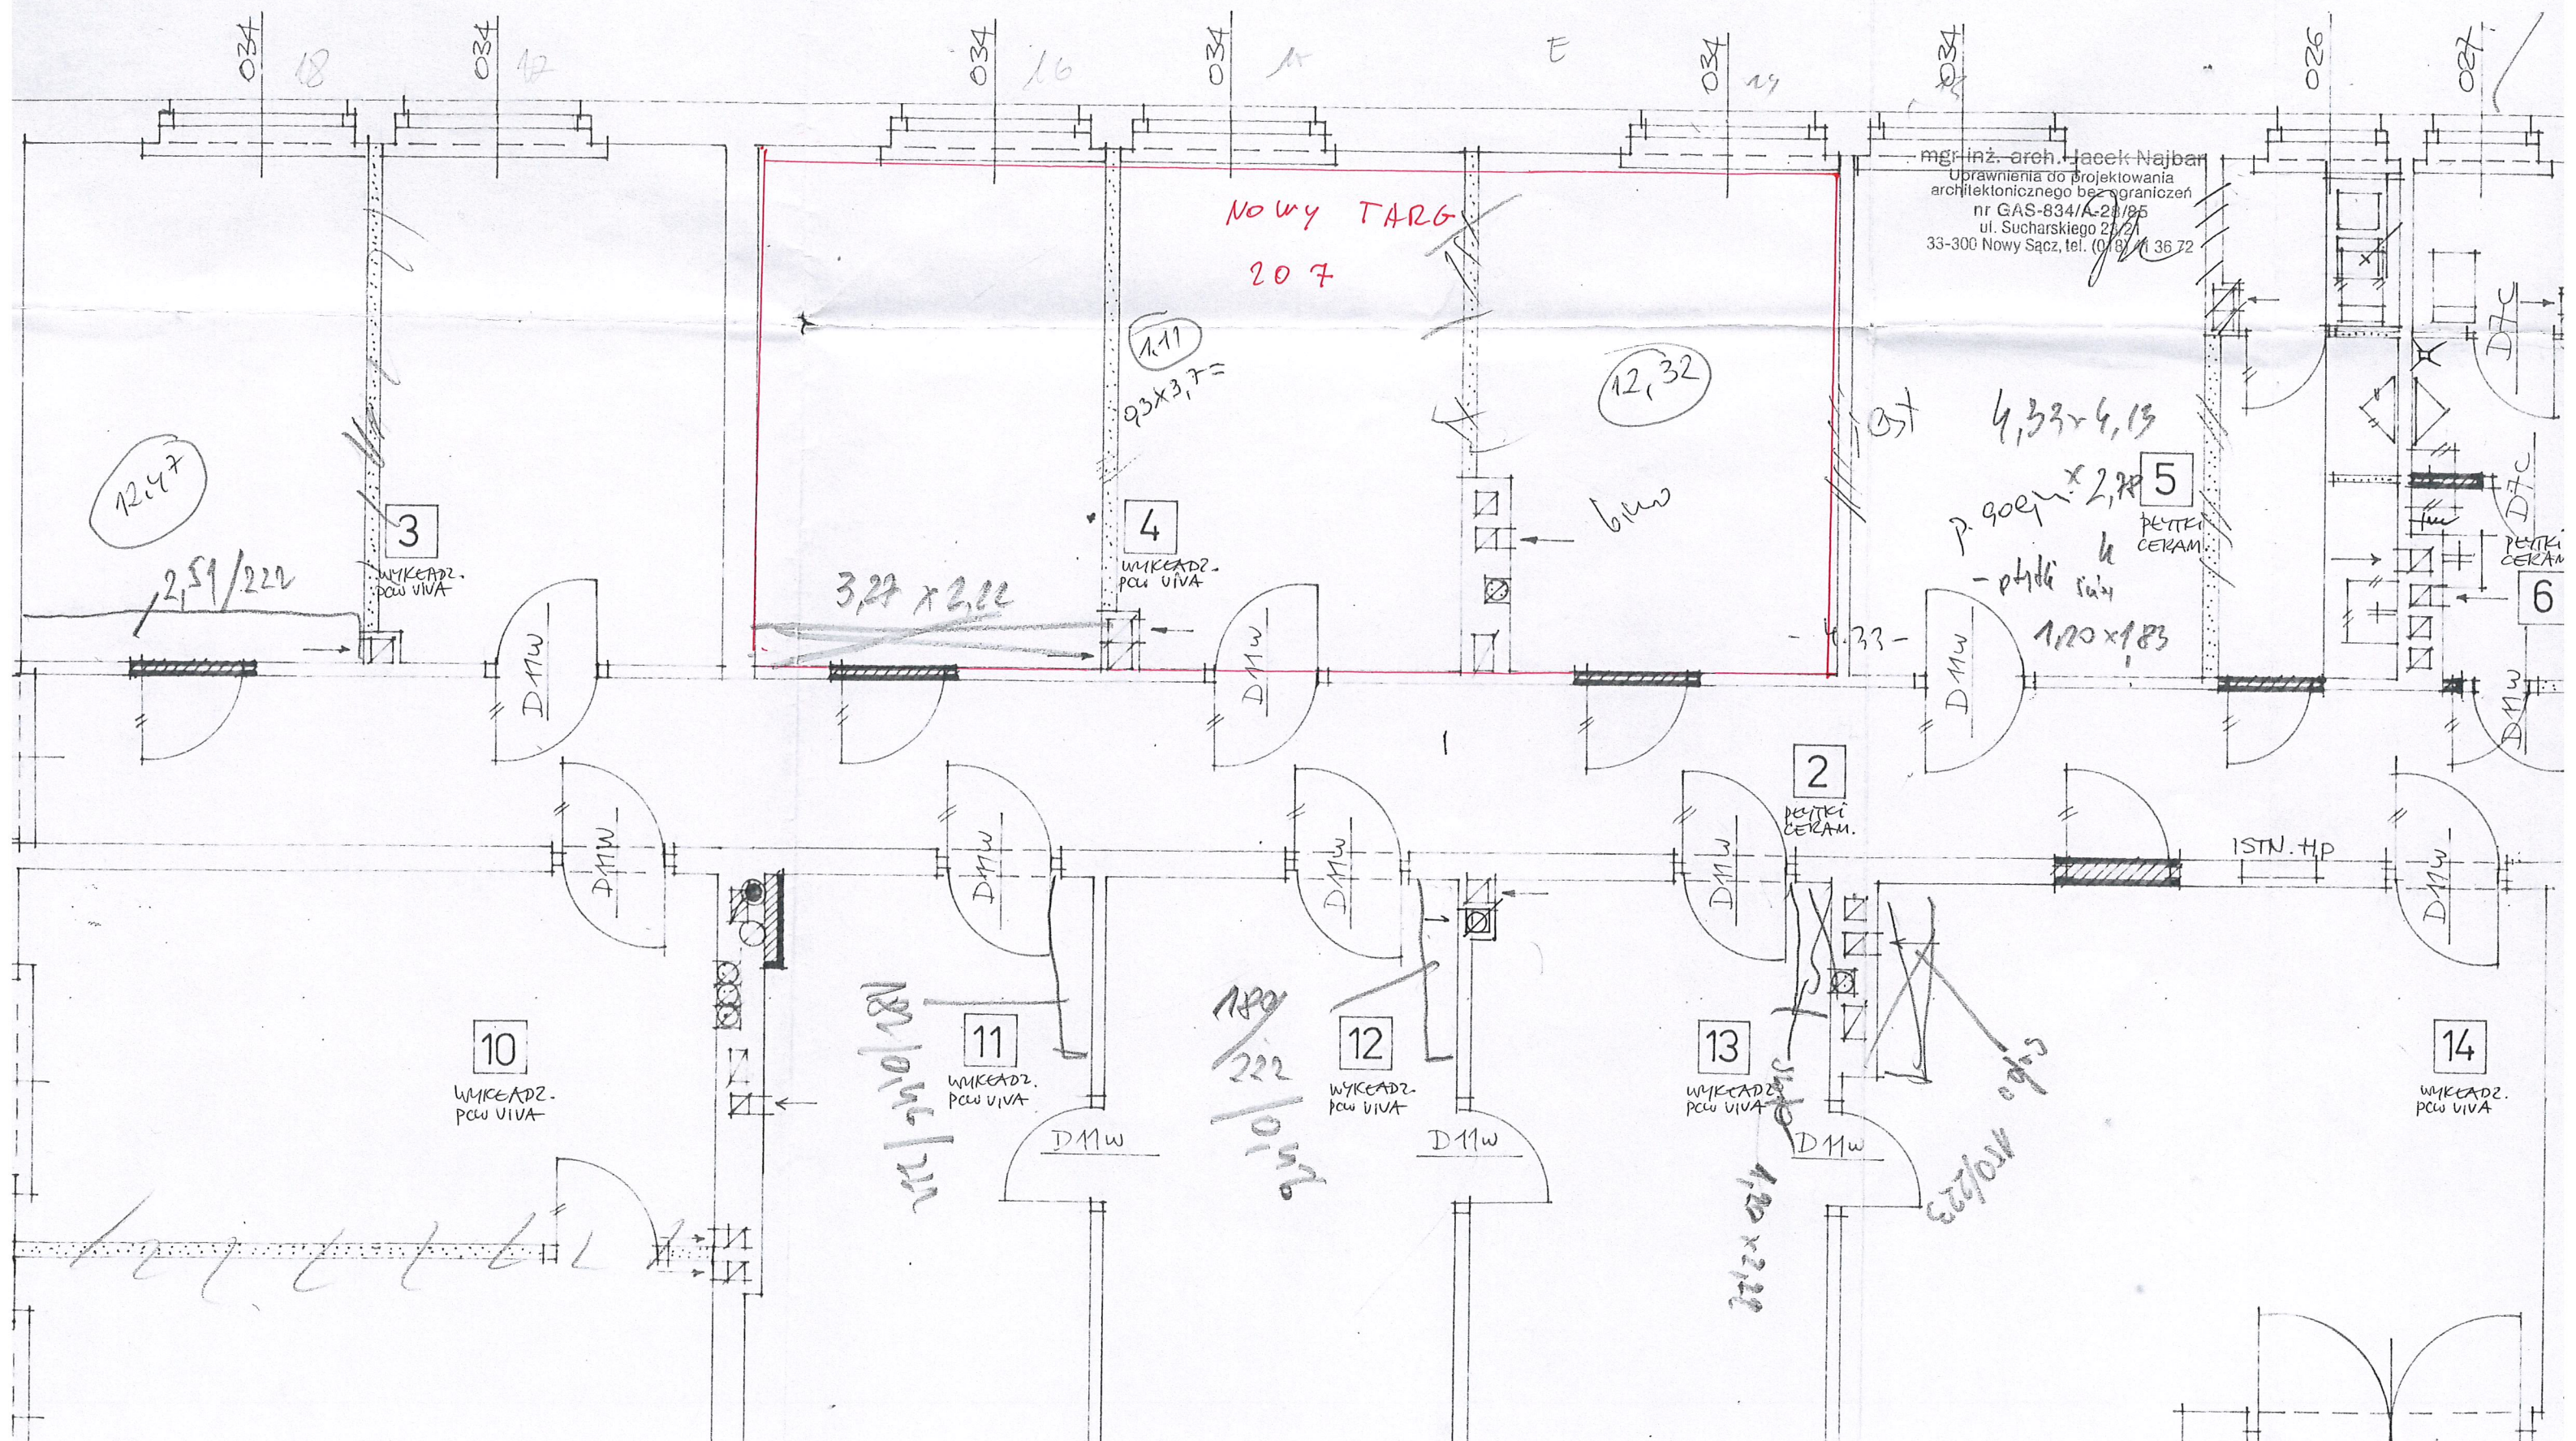

mgr inż. arch. Jacek Najbar
Upoważnienia do projektowania
architektonicznego bez ograniczeń
nr GAS-834/A-21/95
ul. Sucharskiego 21/21
33-300 Nowy Sącz, tel. (018) 36 72

Nowy TARG
207

12,47

1,11
93 x 3,7 =

12,32

4,33 x 4,13

5
P. 90cm x 2,77
- płytki ceram.
1,10 x 1,83

3,27 x 2,12

2
PŁYTKI CERAM.

ISTN. HP

10
WYKŁADZ.
PCW VIVA

11
WYKŁADZ.
PCW VIVA
180/222

12
WYKŁADZ.
PCW VIVA
180/222

13
WYKŁADZ.
PCW VIVA
180/222

14
WYKŁADZ.
PCW VIVA

1,10 x 2,22

Handwritten scribbles and lines at the bottom left of the plan.