


LEGENDA:

ŚCIANY DO USUNIĘCIA

ŚCIANY O PODANEJ KLASIE ODPORNOŚCI OGNIOWEJ

DROGI EWAKUACYJNE

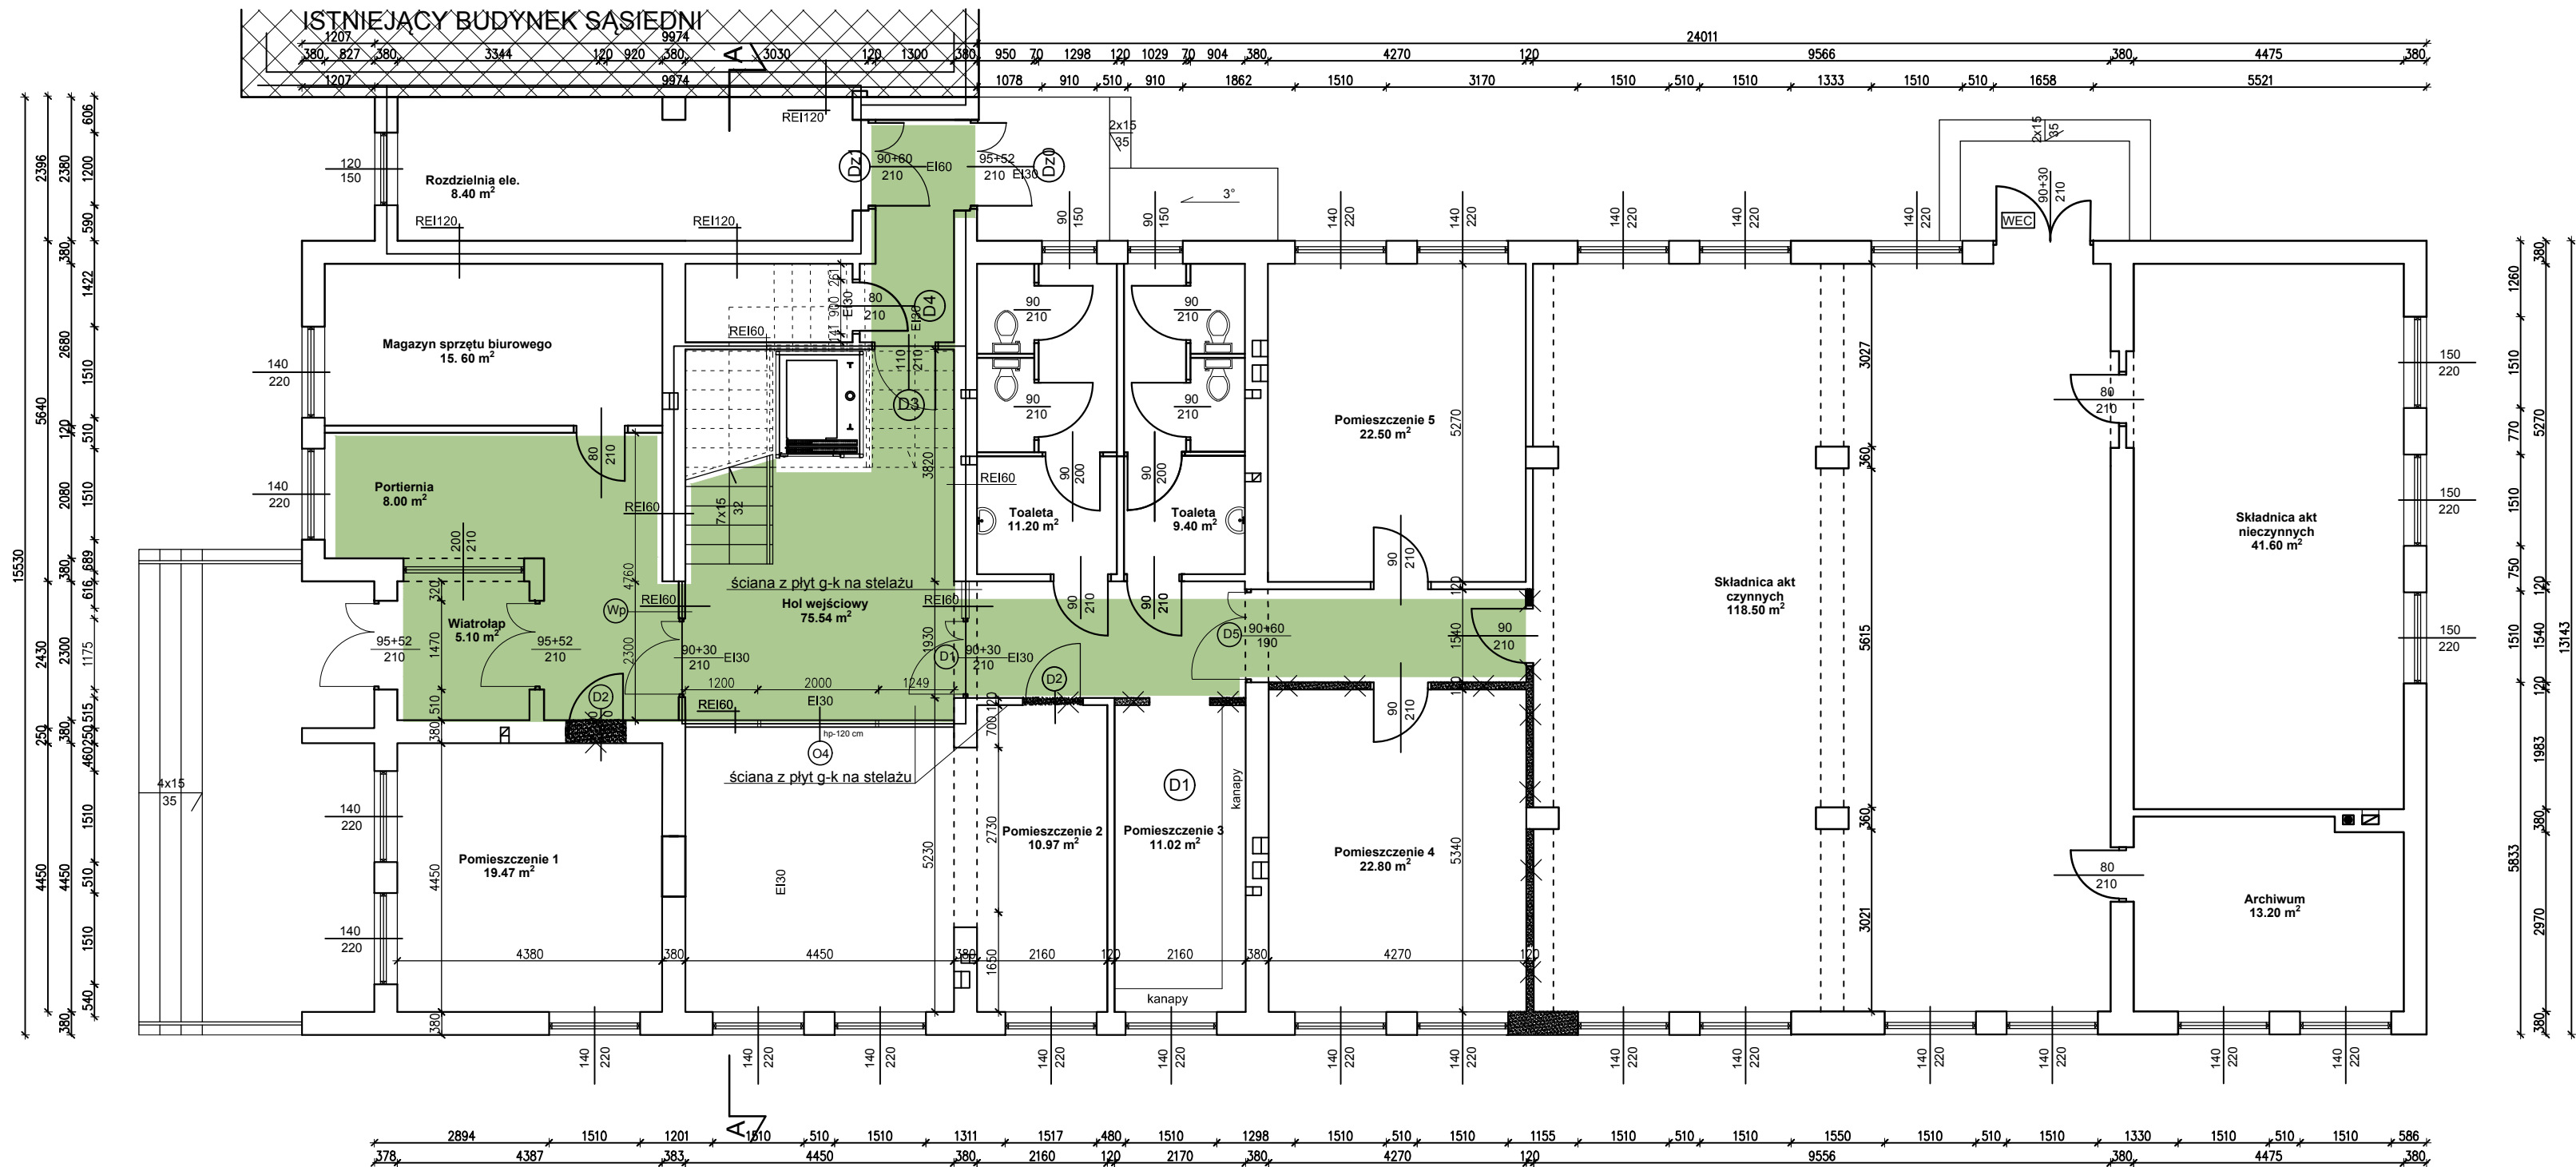

Drogi ewakuacyjne:

- wyposażone w oświetlenie ewakuacyjne awaryjne o natężeniu min. 5 lx z podświetlanymi znakami ewakuacji ("świecącymi na jasno")
- system detekcji dymu (inicjujący instalację oddymiania klatki schodowej)

Objekt: PRZEBUDOWA PŁACÓWKI TERENOWEJ KRUS W CIECHANOWIE		
Adres:	ul. Sienkiewicza 81, 06-400 Ciechanów	Skala: 1:100
Investor:	KRUS Płacówka Terenowa w Ciechanowie	
Rysunek:	RZUT PARTERU	Rys. nr: 1 Data: 08.2017 r.
Projektował:		