
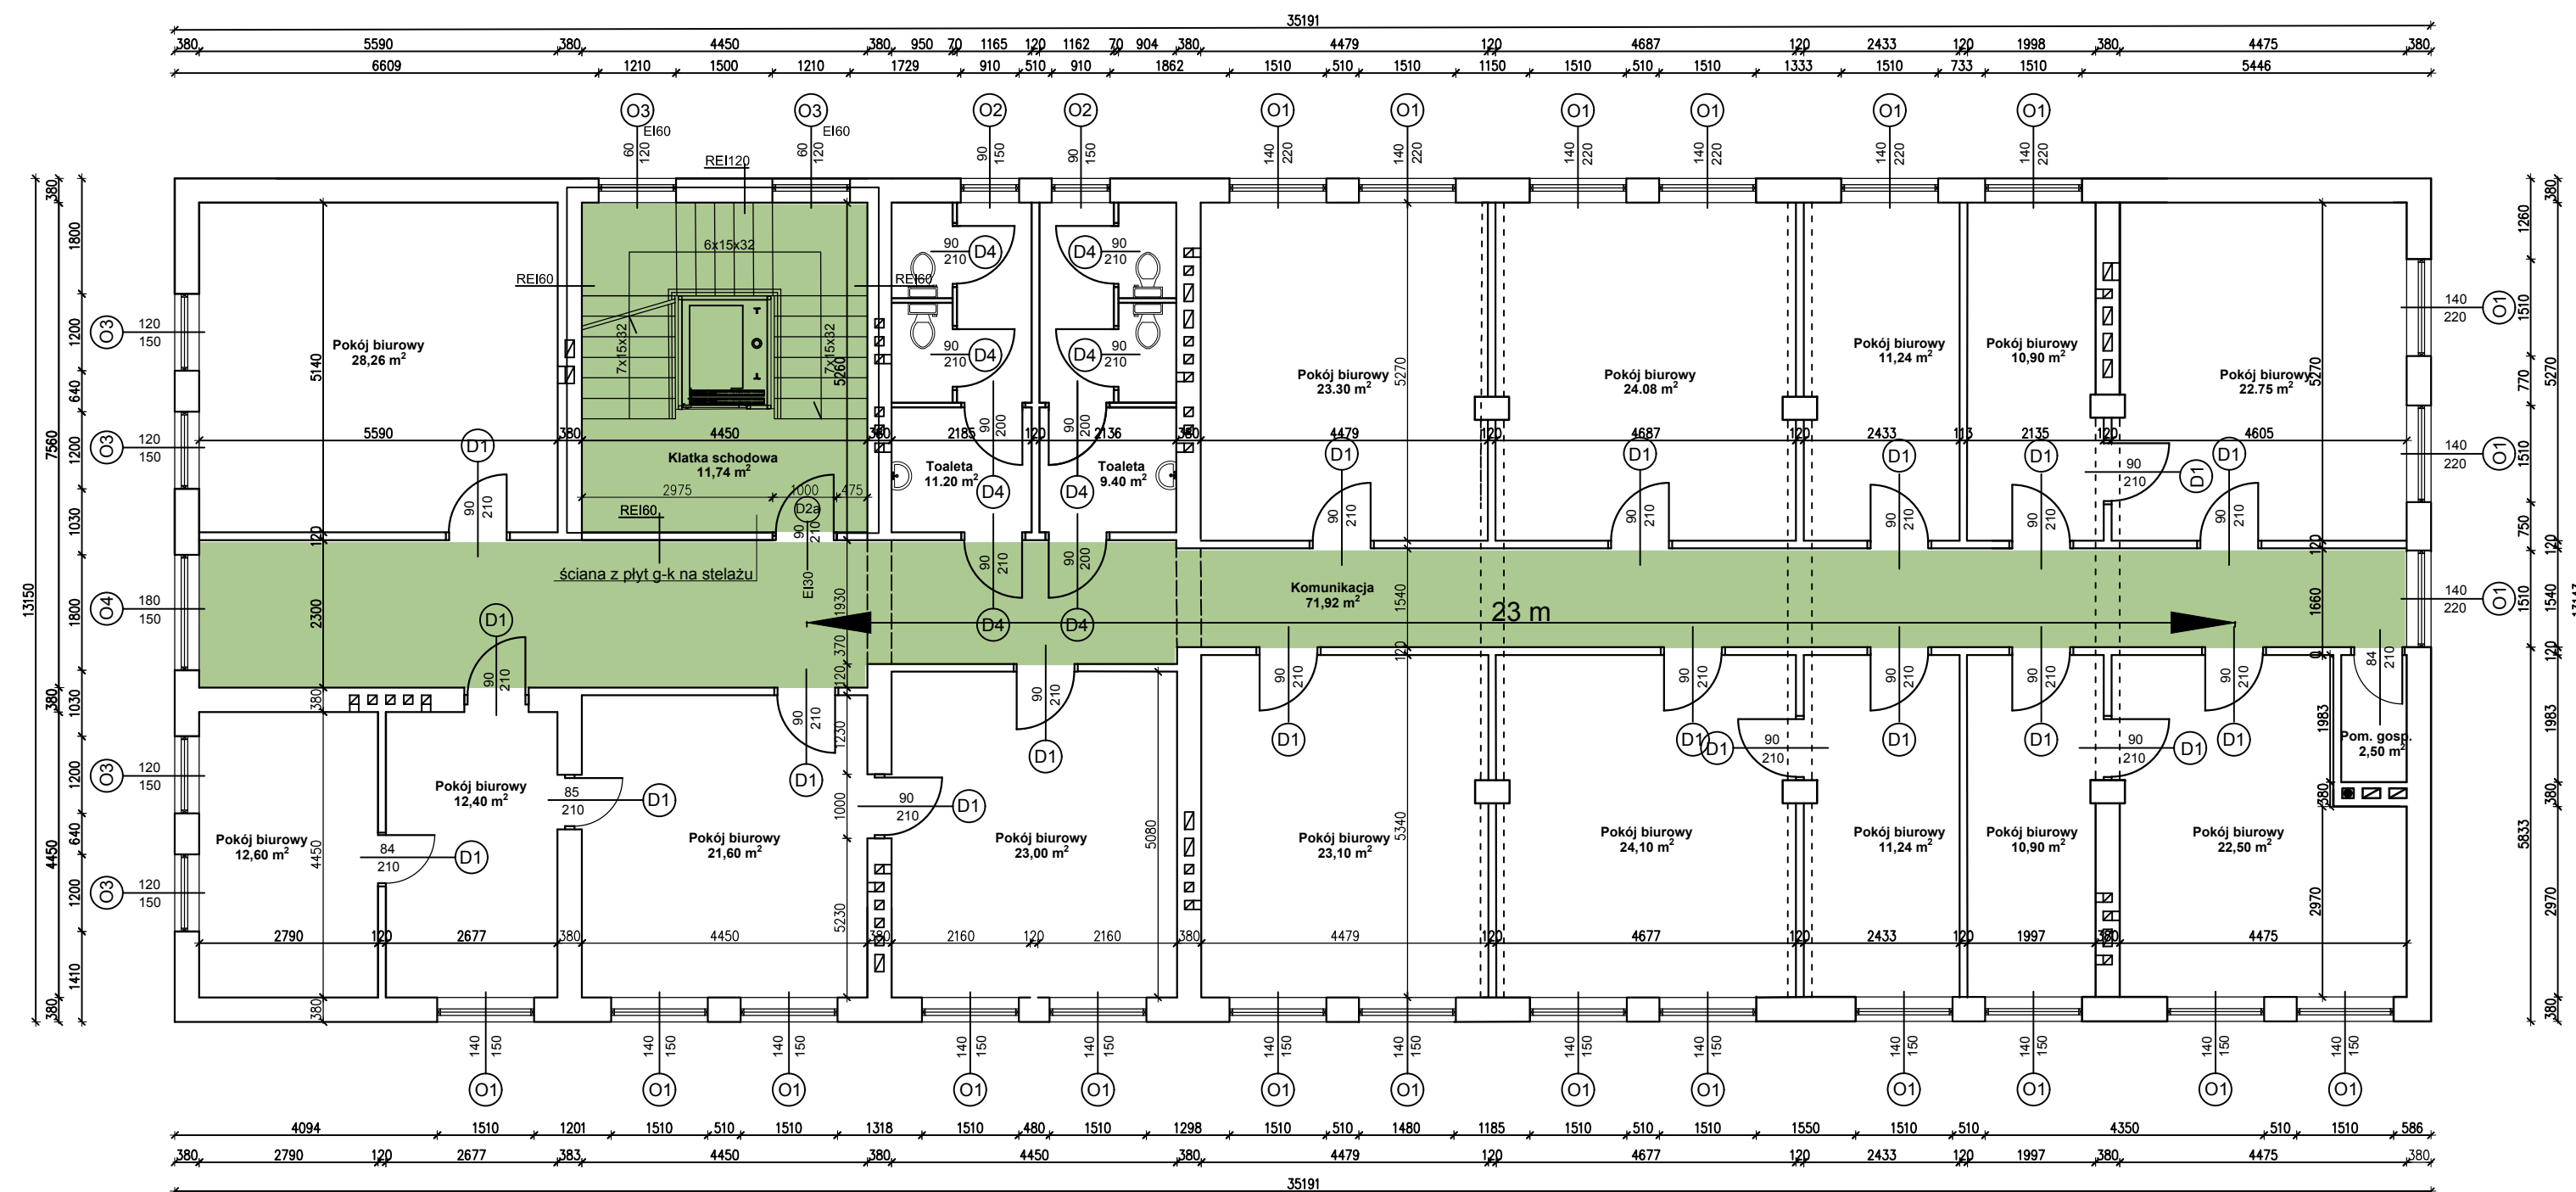


LEGENDA:

 ŚCIANY DO USUNIĘCIA

 ŚCIANY O PODANEJ KLASIE OPORNOŚCI OGNIOWEJ

 DROGI EWAKUACYJNE



Pierwotna długość dojścia ewakuacyjnego ze skrajnego pomieszczenia biurowego na II piętrze (bez proponowanego wydzielenia klatki schodowej) – 60 m (przy dopuszczalnej aktualnymi przepisami 30 m – przekroczenie dwukrotne)

Długość dojścia ewakuacyjnego ze skrajnego pomieszczenia biurowego na II piętrze zaproponowana rozwiązaniami ekspertyzy – 25 m (przy dopuszczalnej aktualnymi przepisami 20 m na poziomej drodze ewakuacyjnej)

Drogi ewakuacyjne:

- wyposażone w oświetlenie ewakuacyjne awaryjne o natężeniu min. 5 lx z podświetlanymi znakami ewakuacji ("świecącymi na jasno")
- system detekcji dymu (inicjujący instalację oddymiania klatki schodowej)

Obiekt: PRZEBUDOWA PLACÓWKI TERENOWEJ KRUS W CIECHANOWIE		
Adres:	ul. Sienkiewicza 81, 06-400 Ciechanów	Skala: 1:100
Inwestor:	KRUS Placówka Terenowa w Ciechanowie	
Rysunek:	RZUT PIĘTRA II	Rys. nr: 3 Data: 08.2017 r.
Projektował:		