

ZESTAWIENIE POWIERZCHNI


- 1. POKOJ SOCJALNY - 18,0 M2
- 2. POKOJ BIUROWY - 16,1 M2
- 3. POKOJ BIUROWY - 17,6 M2
- 4. POKOJ BIUROWY - 17,6 M2
- 5. POKOJ BIUROWY - 21,5 M2
- 6. POKOJ BIUROWY - 13,6 M2
- 7. POKOJ BIUROWY - 17,7 M2
- 8. POKOJ BIUROWY - 29,5 M2
- 9. POKOJ BIUROWY - 23,7 M2
- 10. POM. SPRZĄTACZKI - 1,9 M2
- 11. WC MESKI - 5,7 M2
- 12. WC DAMSKI - 5,0 M2
- 13. HALL - 51,6 M2
- 14. KLATKA SCHODOWA - 9,7 M2

RAZEM - 249,2 M2

Placówka Terenowa w Łukowie
załącznik nr „1E” (2 piętro)

WEGAREK (nadproże i boki: ram okiennych)

SPIUI		INWESTYKCYJA	
Siedlice ul.3-go Maja 28		KURUS	
Nazwa obiektu	Łuków, ul. Wyszyńskiego	Adres	Centrala KRUS w Warszawie
Investor	RZUT PIĘTRA I - PIĘTRA I		
Treść rysunku	arch. W. Daniłuk	Projektant	Branża ARCH
	arch. W. Daniłuk	Opracował	Data 10.99
	arch. W. Daniłuk	Kreślił	Skala 1:100
Sprawdził	arch. Z. Sekuła		Nr rys. 4/36
Kier.Proc.	mgr inż A.Waszczyk		

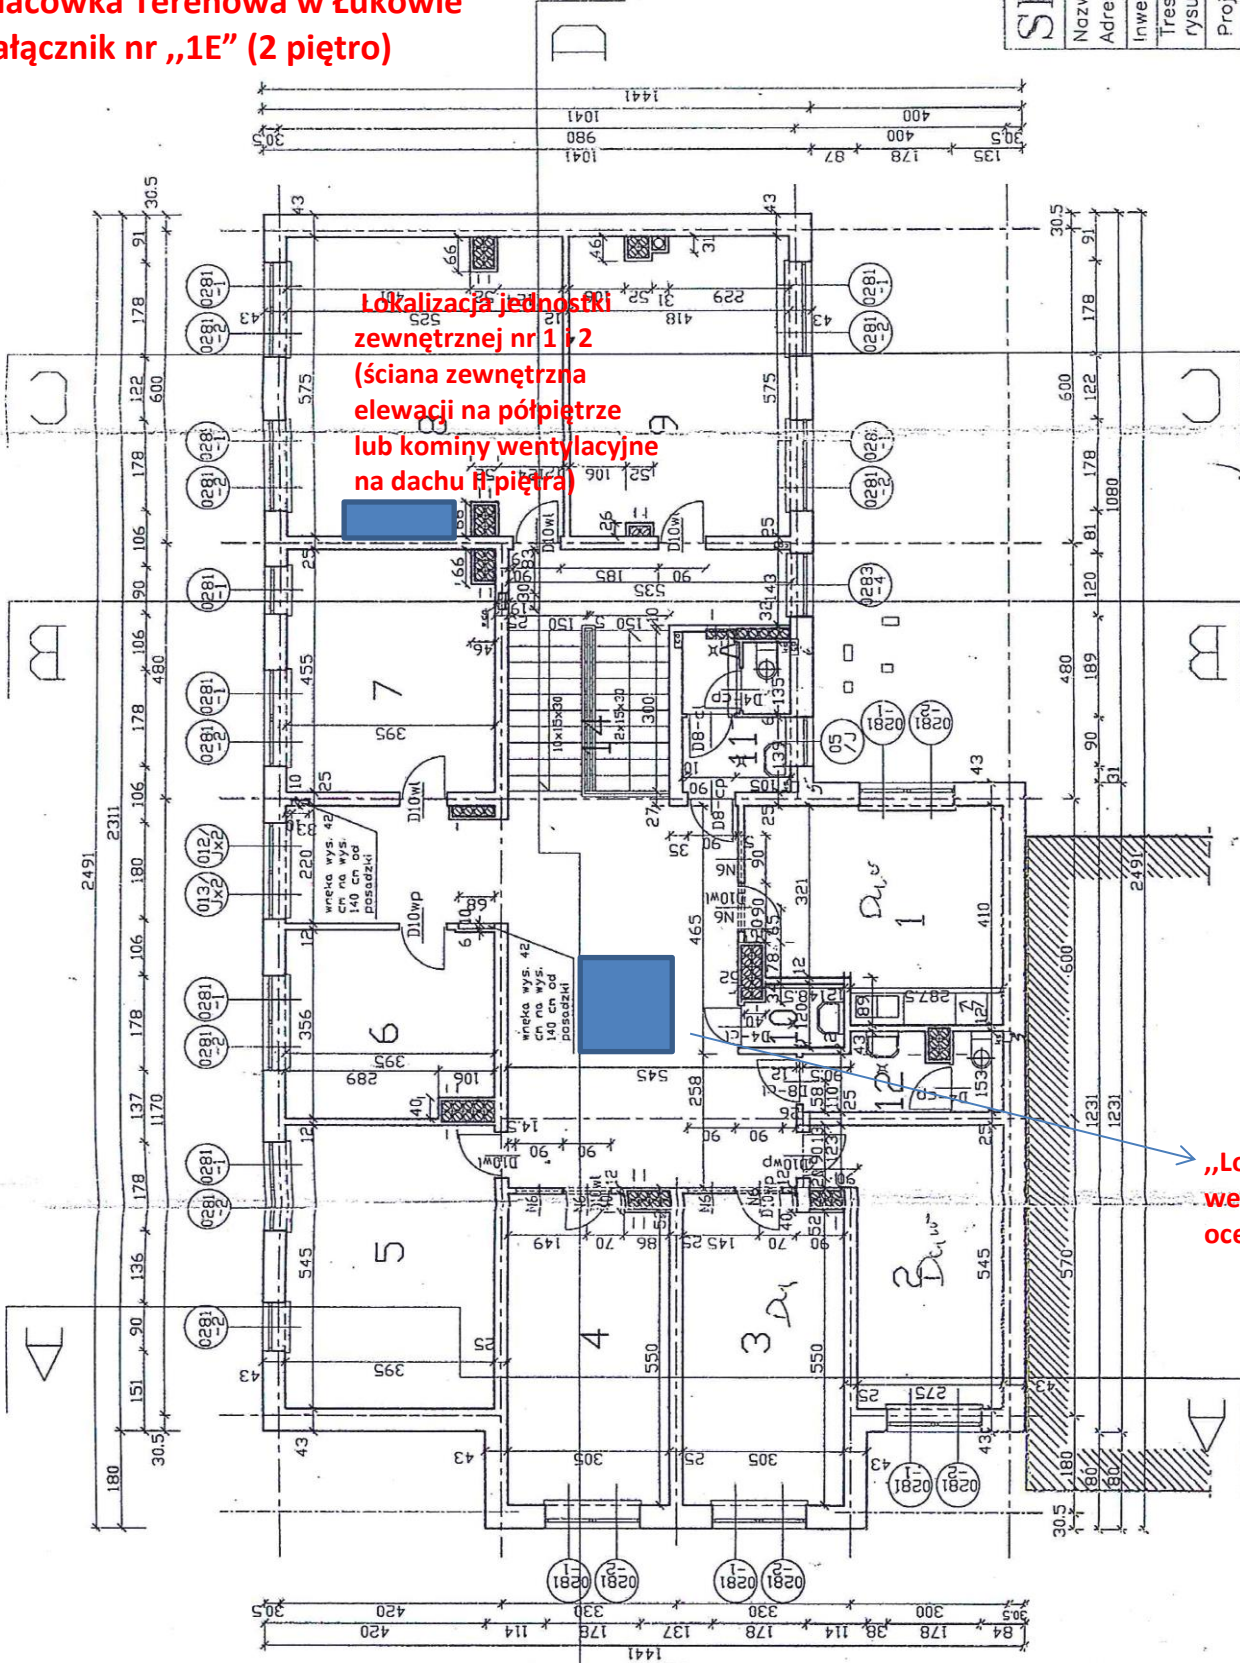

Lokalizacja jednostki zewnętrznej nr 1 i 2 (ściana zewnętrzna elewacji na półpiętrze lub kominy wentylacyjne na dachu II piętra)

„Lokalizacja jedn. wewnętrznej wg. oceny Wykonawcy”

RZUT PIĘTRA II-PIĘTRA I 1:100

19.12
19.12