
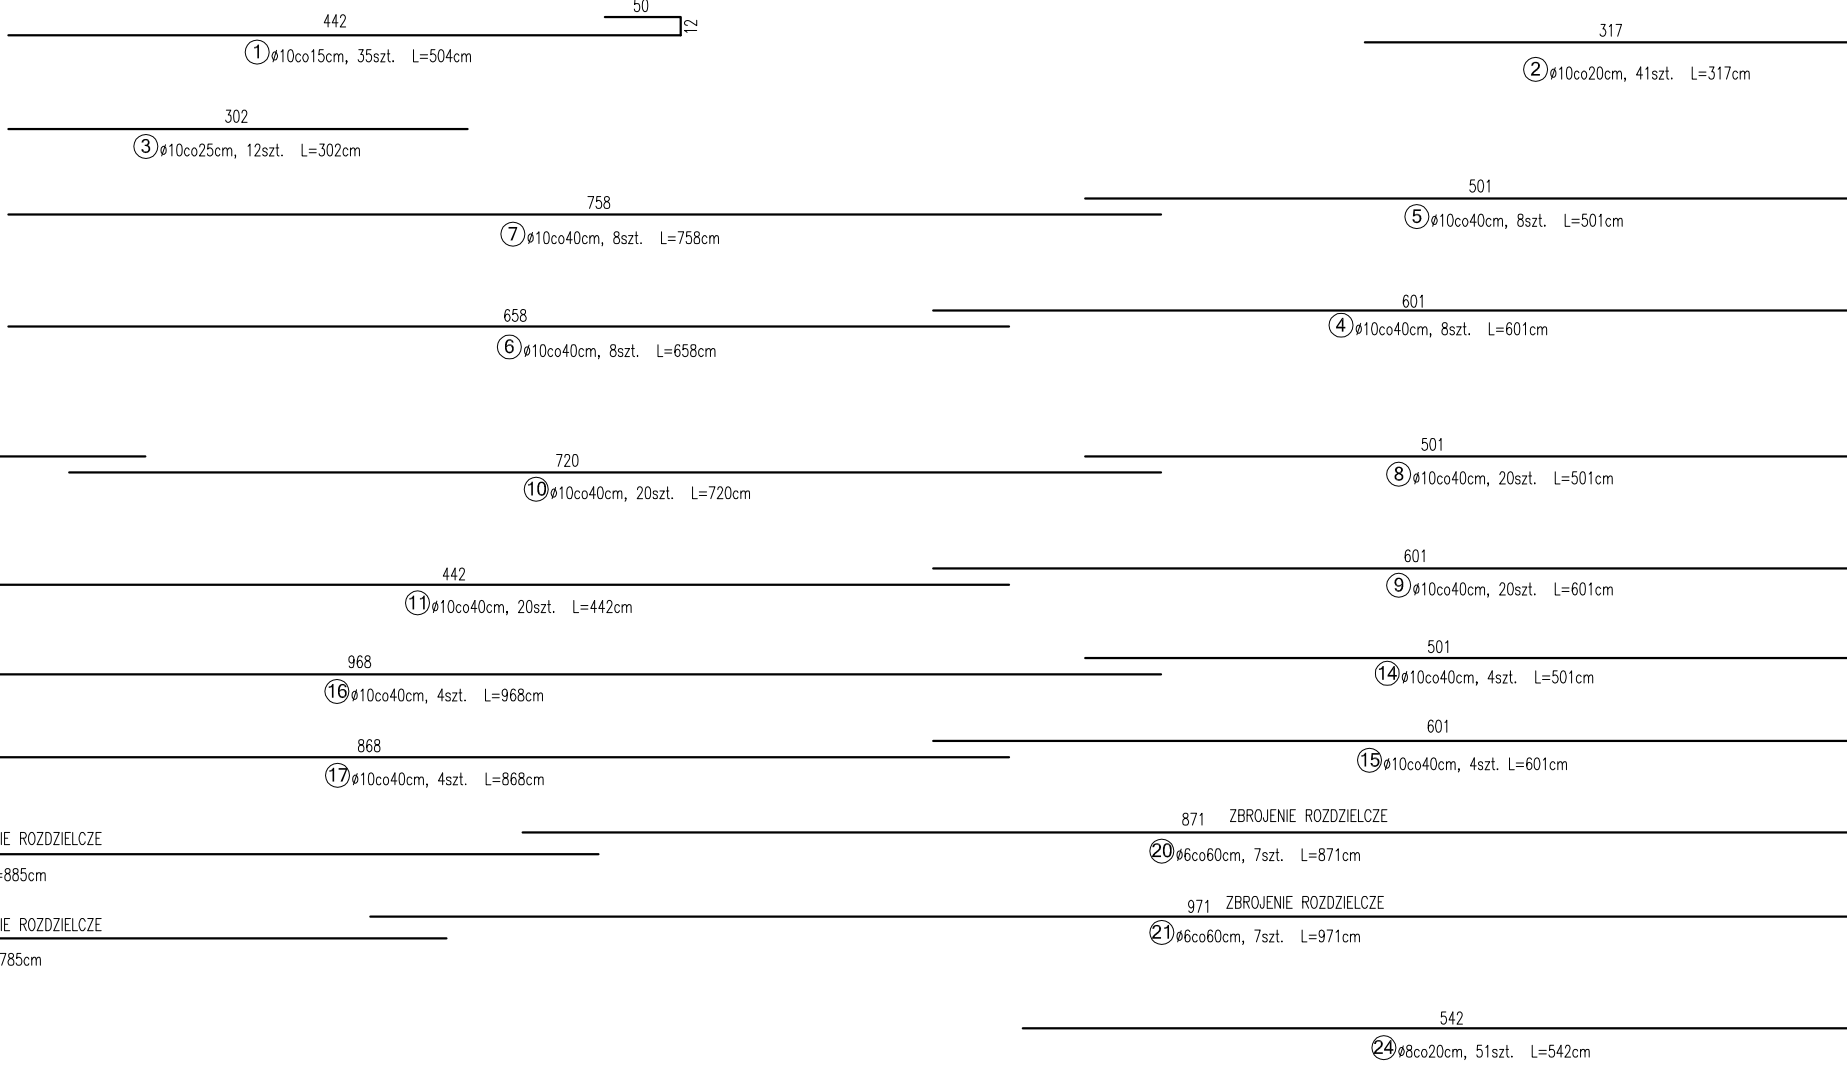


STROP ŻELBETOWY – ZBROJENIE DOLNE KIERUNEK X

GR.18cm 1szt.

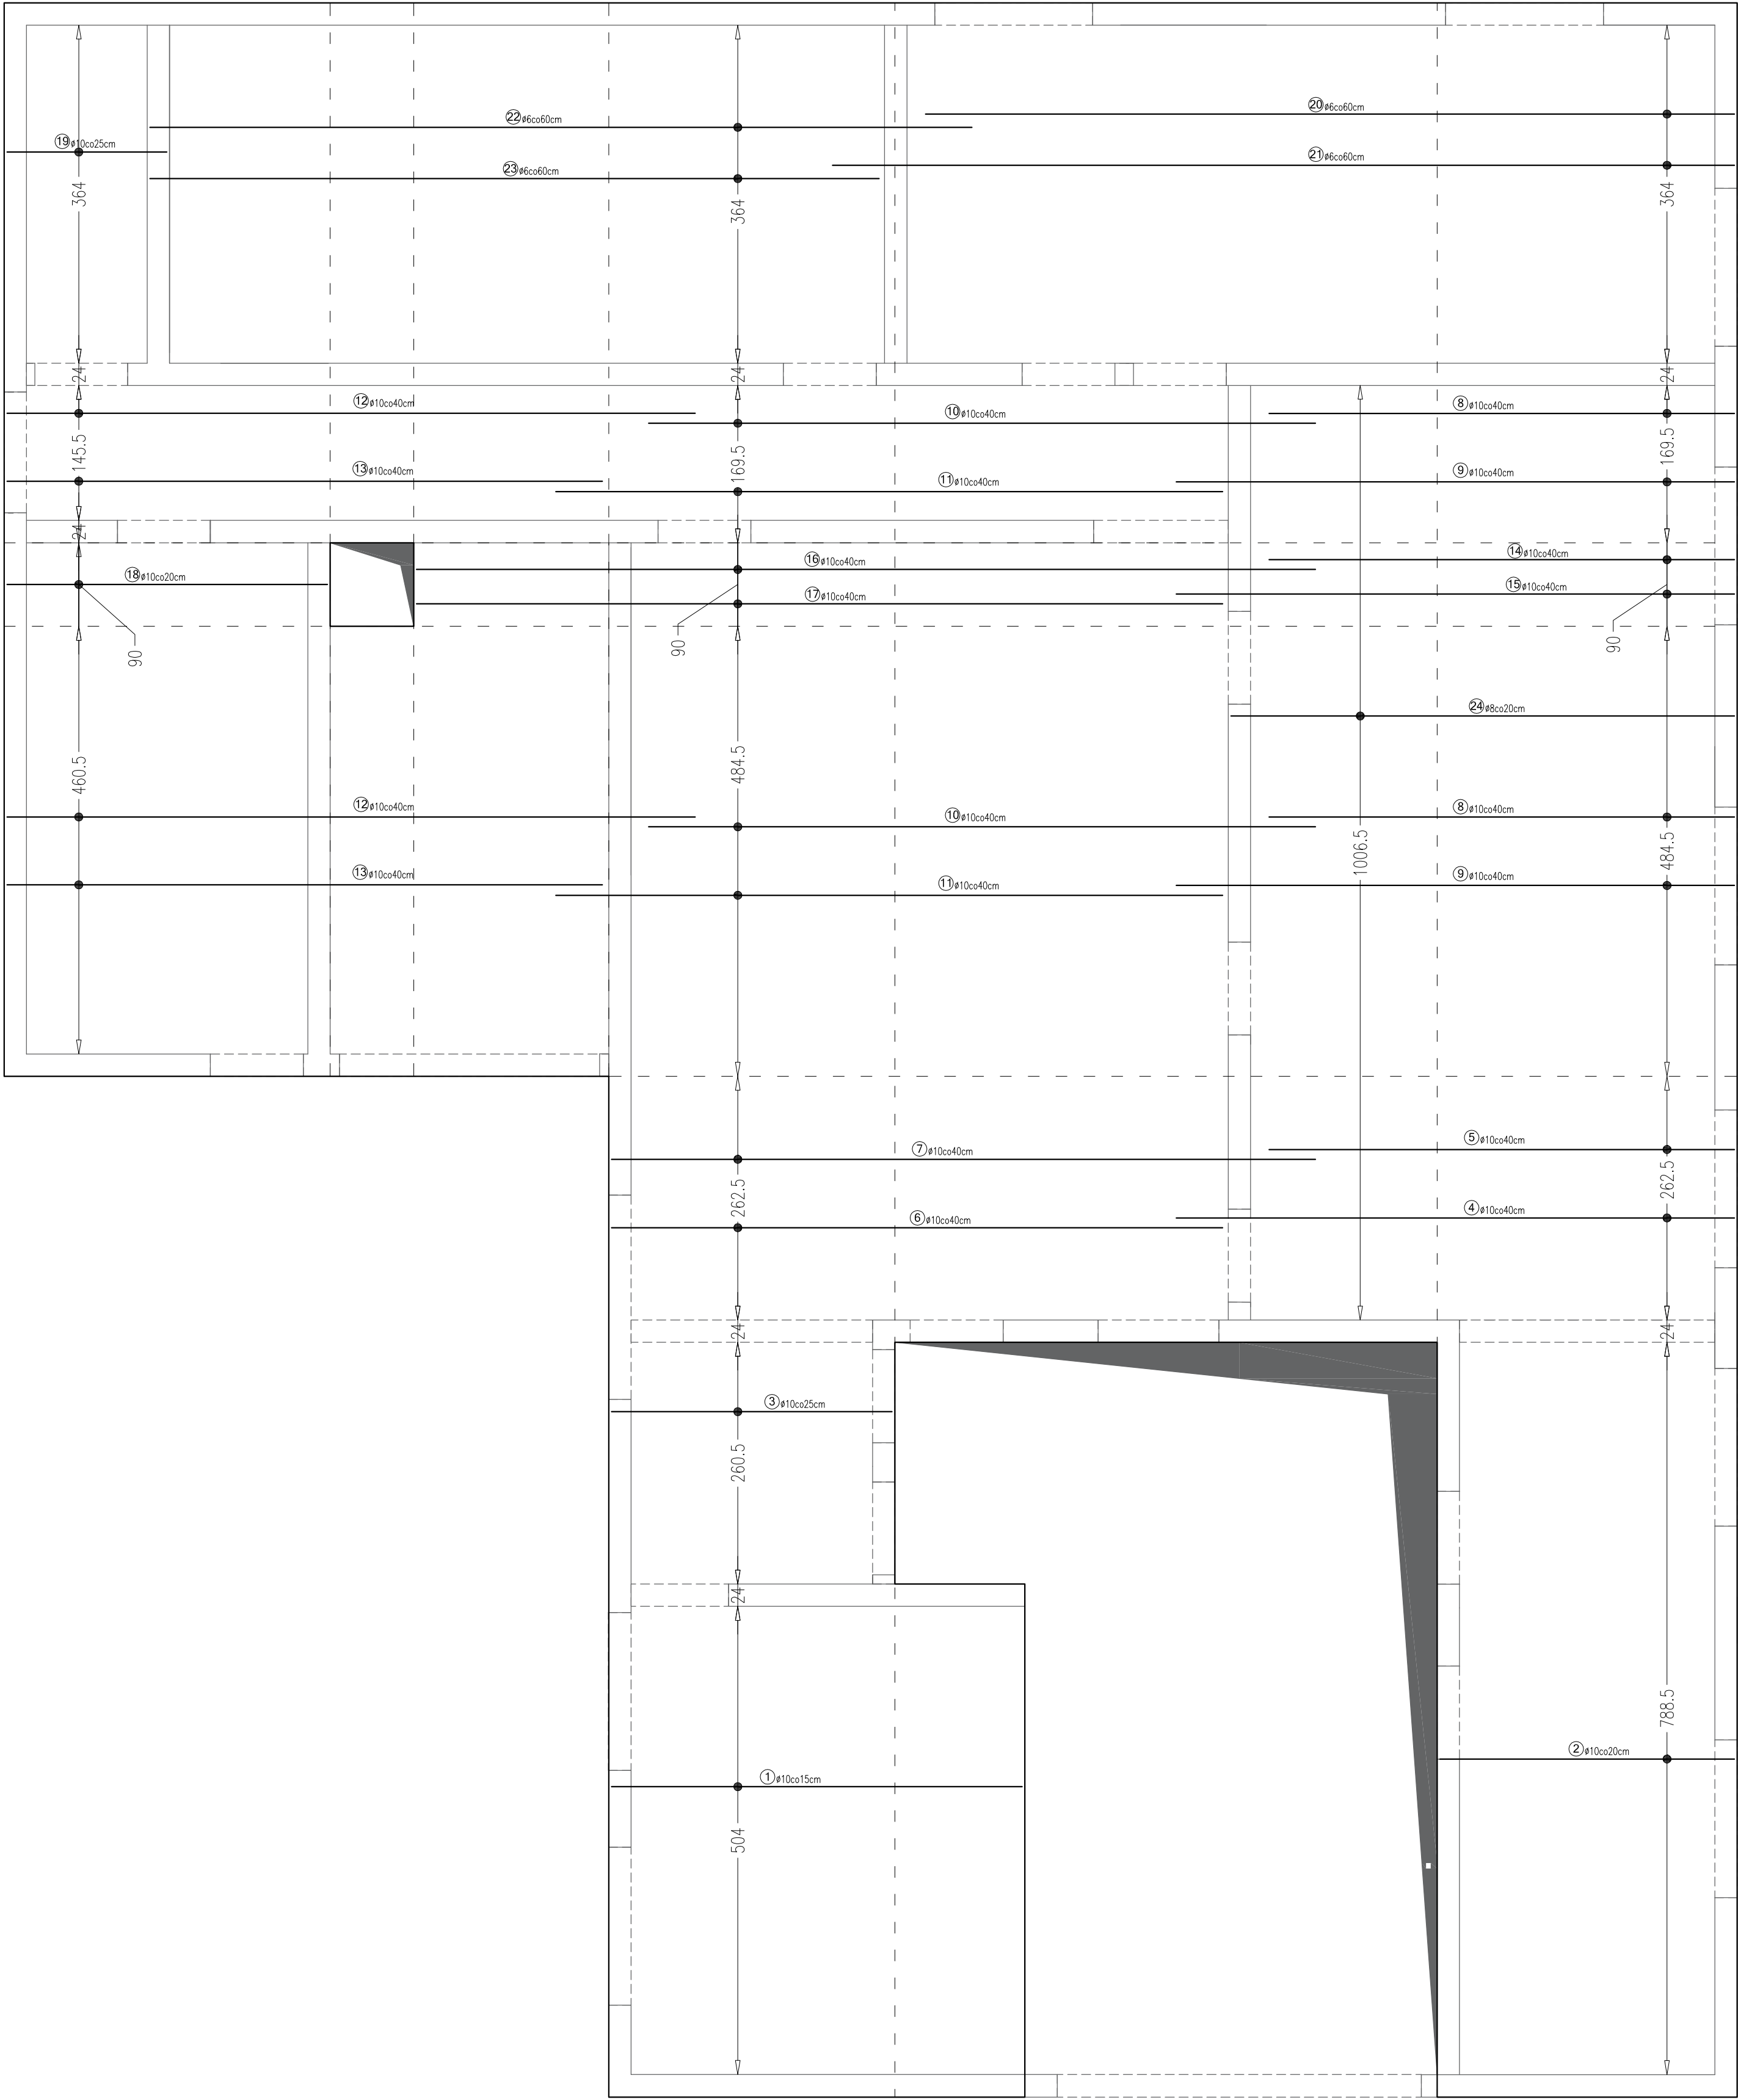

BETON C25/30
STAL ZEBROWANA A-IIIN

UWAGI:

- PROJEKT KONSTRUKCYJNY REZERWOWAĆ ŁĄCZNIE Z PROJEKTEM WYKONAWCZYM I Z PROJEKTEM BRANŻOWYM.
- PROJEKTANT WNIOSŁ O POMOCNIKOWY O JAKOŚCI WIEK WIECZODROSIŁACH.
- WSZYSTKIE WYMAGANIA SPRAWDZIĆ NA BUDOWIE.
- OTULINĘ ZBROJENIA DLA BIEGÓW SIŁOWYCH I STROPOW 5cm.



PSI PROJECT
ul. Słowackiego 6/3
63-800 Opatów
tel. 509-664-785
e-mail: biuro@psi-project.com.pl
www.psi-project.com.pl

TEMAT INWESTYCJI:
BUDOWA BUDYNKU IŚCISZCZOWOJOCZYNOWEJ SIECI WYŁĄCZNI TERENOWEJ KASY
ROLNICZECZEGO ODDZIAŁ REGIONALNY W RZESZOWIE
ZAWIERZAJĄCY ODDZIAŁ REGIONALNY W RZESZOWIE
UL. SŁOWACKIEGO 7, 35-060 RZESZÓW
154/17134/1, A. BRANŻA STAL I STAL MIĘKIE, EDN. BUD. 181101.1

ADRES INWESTYCJI:

DZ. NR 134/2, 134/4, OBRĘB 1 STARE MIASTO, JEDN. EWID. 181101.1

INWESTOR:

KASA ROLNICZECZEGO UBEZPIECZENIA SPOŁECZNICZO W
WARSAWIE ODDZIAŁ REGIONALNY W RZESZOWIE
UL. SŁOWACKIEGO 7, 35-060 RZESZÓW

PROJEKTANT:

mgr inż. **Sławomir Półka**
mgr inż. w spec. konstr. bud. **PAWEL/0028/PWOK/17**
mgr inż. **Joanna Nytko**
nr upr. w spec. konstr. bud. **MAP/0152/PWBRK/17**

PRZEDPROJEKT WYKONAWCZY

BRANŻA: konstrukcja

DATA: 1.12.19

SKALA: 1:20

RYS. NR: **K-20**