


STROP ŻELBETOWY – ZBROJENIE GÓRNE

GR.18cm 1szt.

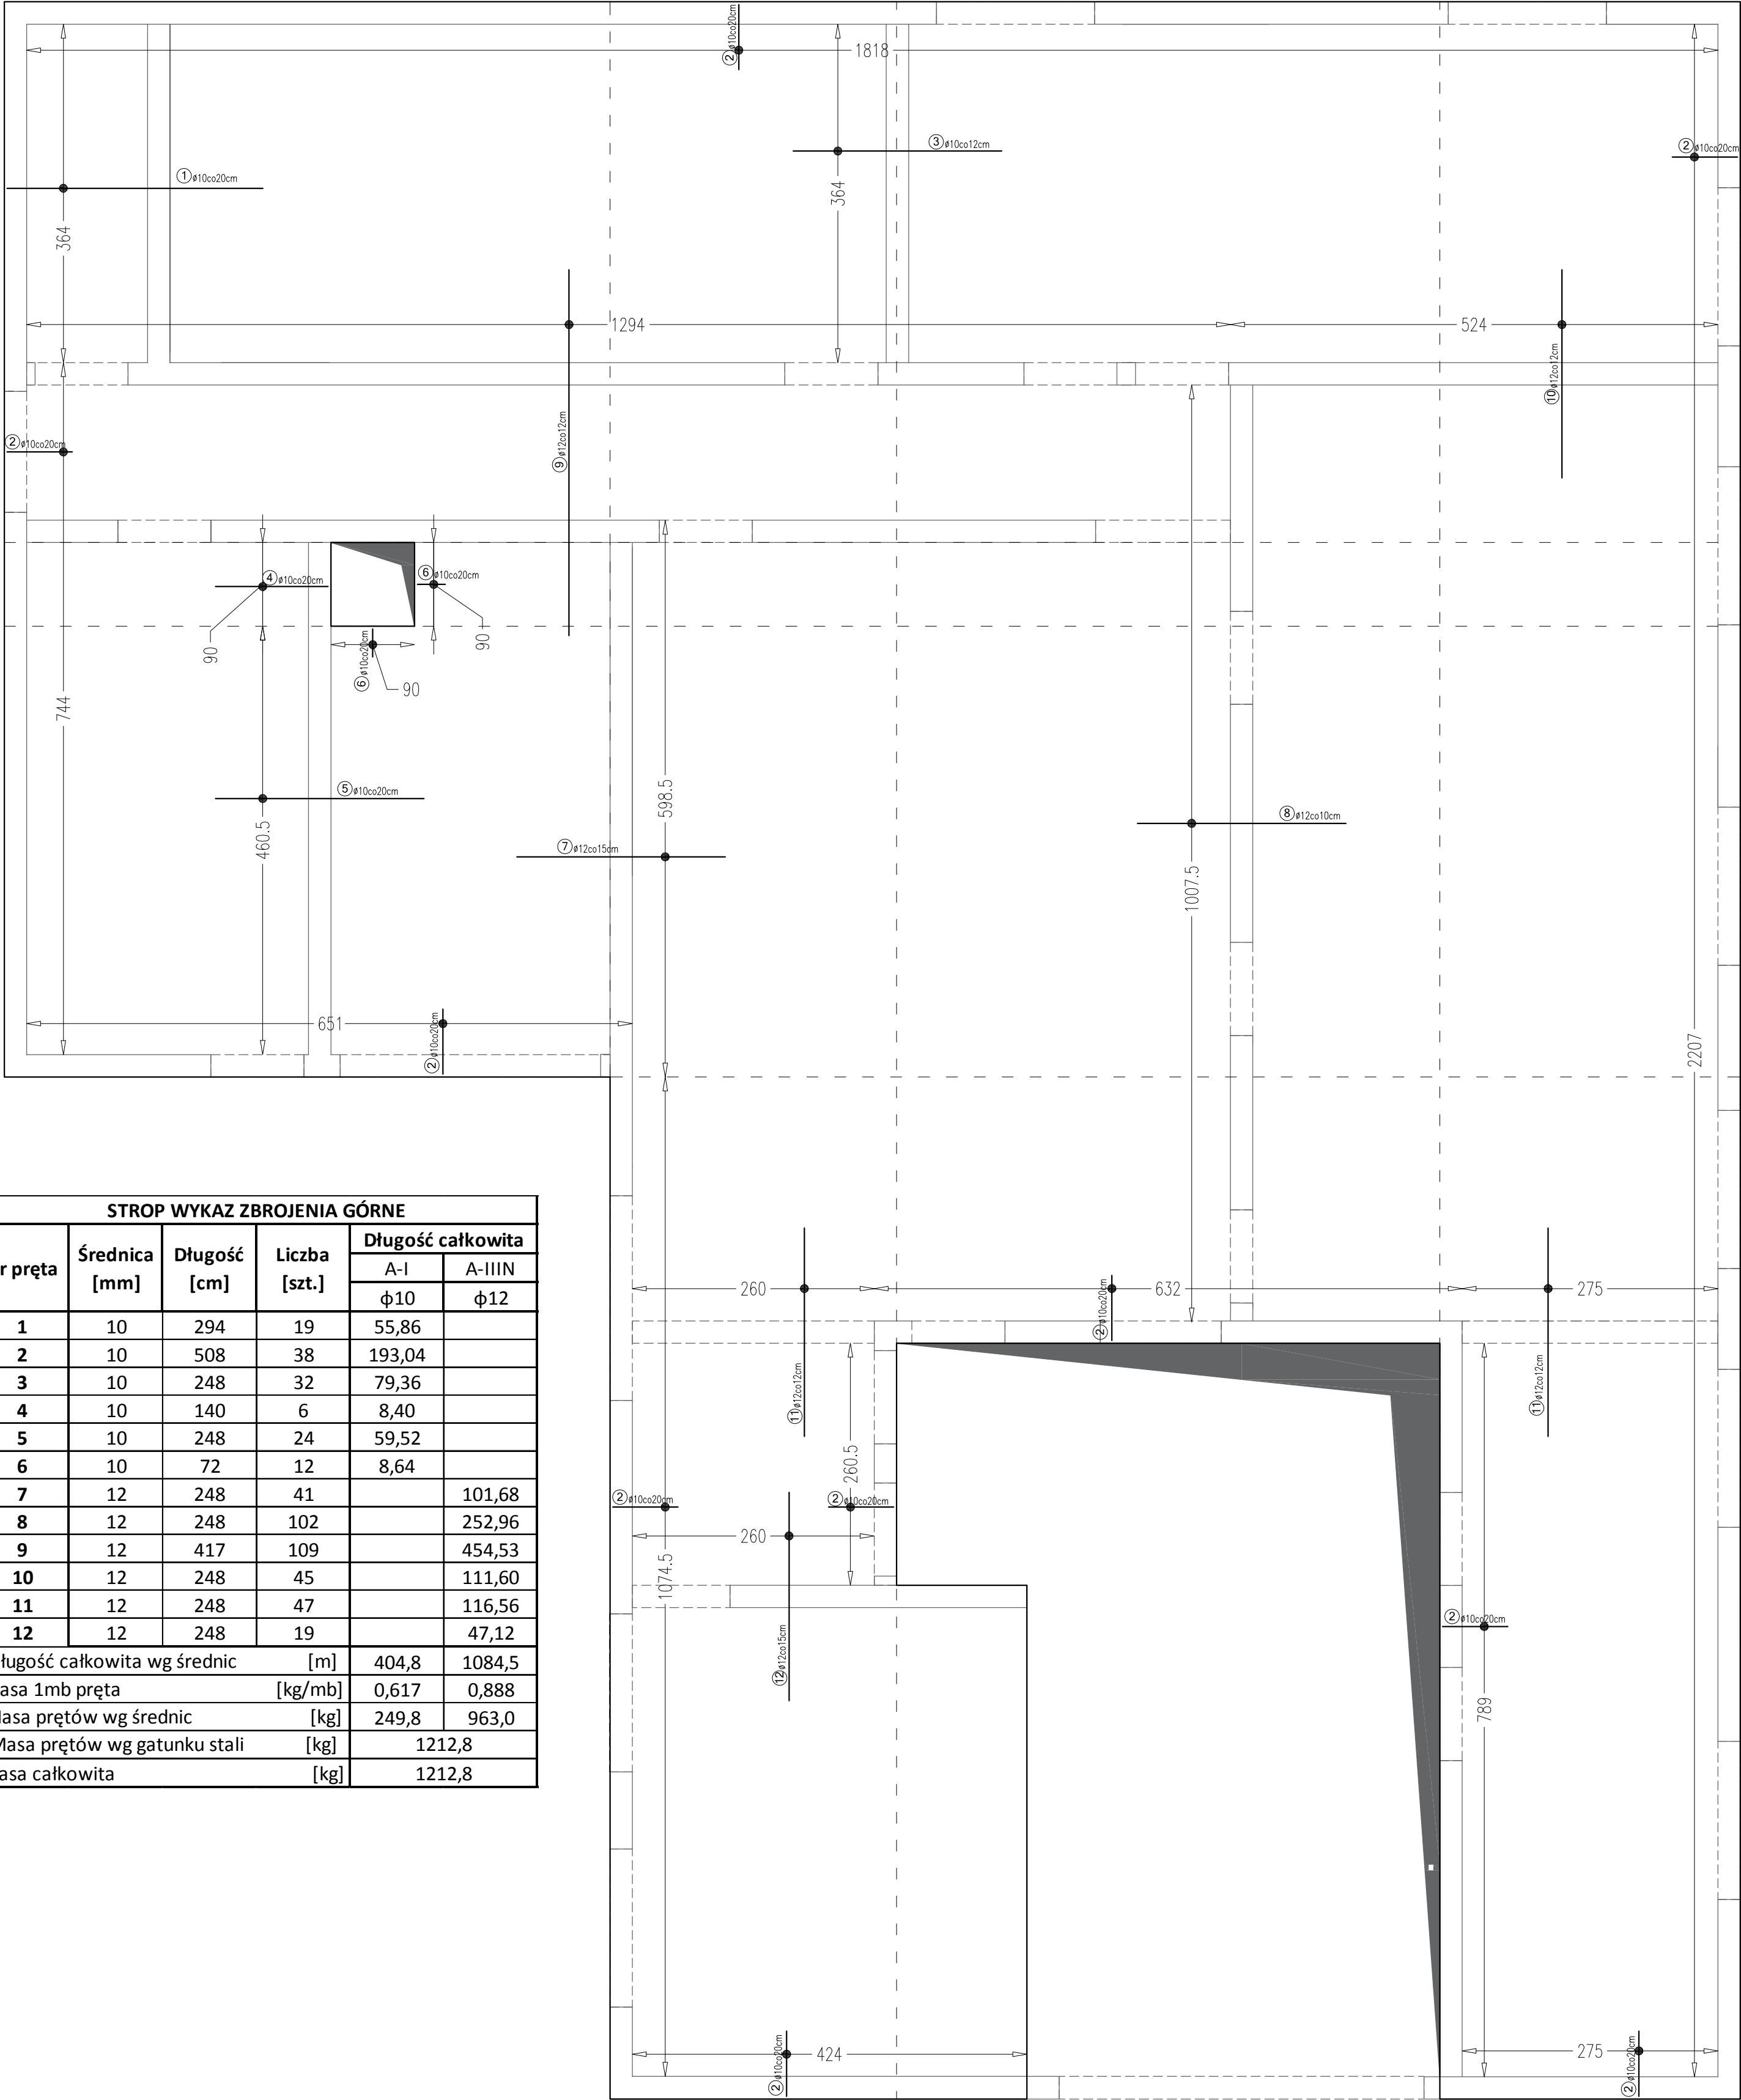

STROP WYKAZ ZBROJENIA GÓRNE					
Nr pręta	Średnica [mm]	Długość [cm]	Liczba [szt.]	Długość całkowita	
				A-I	A-IIIIN
				φ10	φ12
1	10	294	19	55,86	
2	10	508	38	193,04	
3	10	248	32	79,36	
4	10	140	6	8,40	
5	10	248	24	59,52	
6	10	72	12	8,64	
7	12	248	41		101,68
8	12	248	102		252,96
9	12	417	109		454,53
10	12	248	45		111,60
11	12	248	47		116,56
12	12	248	19		47,12
Długość całkowita wg średnic [m]				404,8	1084,5
Masa 1mb pręta [kg/mb]				0,617	0,888
Masa prętów wg średnic [kg]				249,8	963,0
Masa prętów wg gatunku stali [kg]				1212,8	
Masa całkowita [kg]				1212,8	

275  
1  
φ10co20cm, 19szt. L=294cm

30  
30  
6  
φ10co20cm, 6szt. L=72cm

70  
19  
2  
φ10co20cm, 55szt. L=89cm

224  
3  
φ10co12cm, 32szt. L=248cm

224  
8  
φ12co10cm, 102szt. L=248cm

70  
19  
2  
φ10co20cm, 41szt. L=89cm

70  
2  
φ10co20cm, 112szt. L=89cm

70  
2  
2  
φ10co20cm, 38szt. L=89cm

121  
4  
φ10co20cm, 6szt. L=140cm

224  
7  
φ12co15cm, 41szt. L=248cm

70  
2  
2  
φ10co20cm, 14szt. L=89cm

224  
5  
φ10co20cm, 24szt. L=248cm

BETON C25/30  
STAL ŻEBROWANA A-IIIIN

U W A G I :

- PROJEKT KONSTRUKCYJNY ROZPATRYWAĆ ŁĄCZNIE Z PROJEKTEM ARCHITEKTONICZNYM ORAZ PROJEKTAMI BRANŻOWYMI.
- PROJEKTANT WINIEN BYĆ POWIADOMIONY O JAKIKOLWIEK NIEZGODNOŚCIACH.
- WSZYSTKIE WYMIARY SPRAWDZIĆ NA BUDOWIE
- OTULINA ZBROJENIA DLA BELEK, SŁUPÓW I STROPÓW 3cm



PSJ PROJECT  
ul. Urszulańska 6/3,  
33-100 Tarnów  
ul.50-604-785  
e-mail:biuro@psjproject.com.pl  
www.psjproject.com.pl

TEMAT INWESTYCJI:  
BUDOWA BUDYNKU USŁUGOWEGO DOCELOWEJ SIEDZIBY PLACÓWKI TERENOWEJ KASY ROLNICZEGO UBEZPIECZENIA SPOŁECZNEGO W MIELCU WRAZ Z INSTALACJAMI ORAZ ZEWNĘTRZNYMI ODCINKAMI INSTALACJI WODKAN, ELEKTRYCZNEJ, TELETECHNICZNEJ , DZ. NR 1341/111341/4, OBRĘB 1 STARE MIASTO, JEDN. EWID. 181101\_1

ADRES INWESTYCJI:  
DZ. NR 1341/2, 1341/4; OBRĘB 1 STARE MIASTO, JEDN. EIWD. 181101\_1

INWESTOR:  
KASA ROLNICZEGO UBEZPIECZENIA SPOŁECZNEGO W WARSZAWIE ODDZIAŁ REGIONALNY W RZESZOWIE  
UL. SŁOWACKIEGO 7, 35-060 RZESZÓW

PROJEKTANT: mgr inż. Sylwia Pekała  
nr upr. w specj. konstr. bud. PDK/0028/PWOK/17

SPRAWDZAJĄCY: mgr inż. Joanna Nytko  
nr upr. w specj. konstr. bud MAP/0152/PWBKb/17

FAZA: PROJEKT WYKONAWCZY ZBROJENIE GÓRNE STROPU

BRANŻA: konstrukcja DATA: 11.2019 SKALA: 1:50 RYS. NR: K-21