
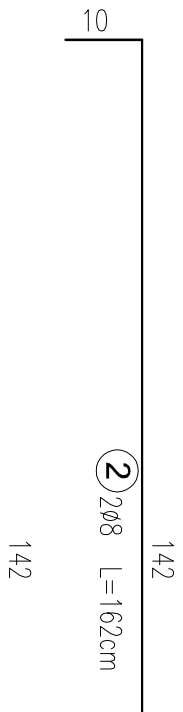
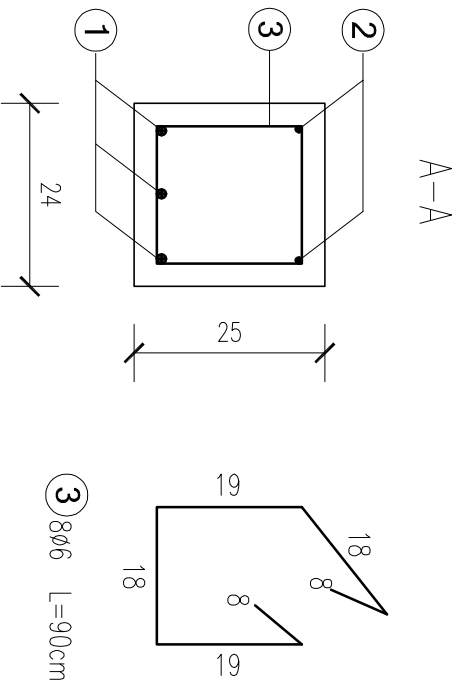


WYKAZ ZBROJENIA BELKA B.3						
Nr pręta	Średnica [mm]	Długość [cm]	Liczba [szt.]	Długość całkowita		
				A-I	A-IIIN	A-IIIN
				φ6	φ8	φ12
1	12	172	3			5,16
2	8	192	2		3,84	
3	6	90	10	9,00		
Długość całkowita wg średnic				[m]	9,0	3,8
Masa 1mb pręta				[kg/mb]	0,222	0,4
Masa prętów wg średnic				[kg]	2,0	1,5
Masa prętów wg gatunku stali				[kg]	2,0	6,1
Masa całkowita				[kg]		8,1
Masa całkowita dla 2 szt.				[kg]		16,25

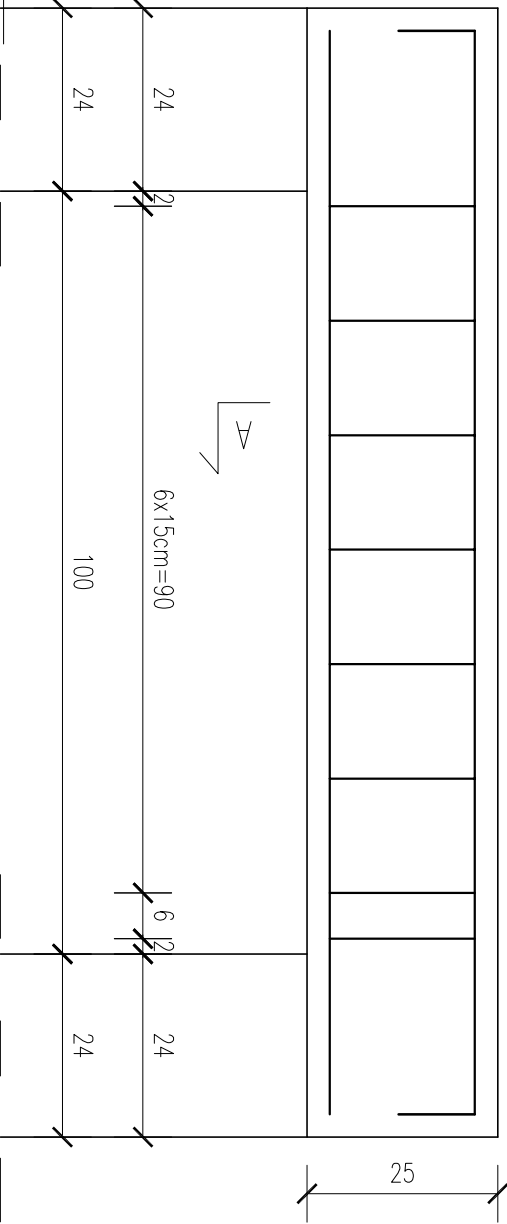

WYKAZ ZBROJENIA BELKA B.4						
Nr pręta	Średnica [mm]	Długość [cm]	Liczba [szt.]	Długość całkowita		
				A-I	A-IIIN	A-IIIN
1	16	142	4	φ6	φ8	φ16
2	8	162	2		3,24	5,68
3	6	90	8		7,20	
Długość całkowita wg średnic			[m]	7,2	3,2	5,68
Masa 1mb pręta			[kg/mb]	0,222	0,4	1,59
Masa prętów wg średnic			[kg]	1,6	1,3	9,03
Masa prętów wg gatunku stali			[kg]	1,6		10,3
Masa całkowita			[kg]			11,9

BETON	C25/30
STAL ŻEBROWANA	A-IIIN

UWAgi:

- PROJEKT KONSTRUKCYJNY ROZPATRYWAĆ ŁĄCZNIE Z PROJEKTEM ARCHITEKTONICZNYM ORAZ PROJEKTAMI BRANŻOWYMI.
- PROJEKTANT WINIEN BYĆ POWIADOMIONY O JAKICHKOLWIEK NIEZGODNOŚCIACH.
- WSZYSTKIE WYMIARY SPRAWDZIĆ NA BUDOWIE
- OTULINA ZBROJENIA DLA BELEK, SŁUPÓW I STRÓPÓW 3cm

<div><div><div></div><div>PSJPROJECT®</div></div><div><div>PSJ PROJECT</div><div>ul. Urzędzalska 6/3, 33-100 Tarnów tel.309-694-785 e-mail:biuro@psjproject.com.pl www.psjproject.com.pl</div></div></div>			
TEMAT INWESTYCJI: BUDOWA BUDYNKU USELIGOWEGO DOCELOWEJ SIEDZIBY PLACÓWKI TERENOWEJ KASY ROLNICZEGO UBEZPIECZENIA SPOŁECZNEGO W MIEJSCU WRAZ Z INSTALACJAMI ORAZ ZEWNĘTRZNYMI ODCINKAMI INSTALACJI WODKAN, ELEKTRYCZNEJ, TELETECHNICZNEJ, DZ. NR 1341/11341/4, OBRĘB 1 STARE MIASTO, JEDN. EWID. 181101_1			
ADRES INWESTYCJI: DZ. NR 1341/2, 1341/4, OBRĘB 1 STARE MIASTO, JEDN. EIWD. 181101_1			
INWESTOR: KASA ROLNICZEGO UBEZPIECZENIA SPOŁECZNEGO W WARSZAWIE ODDZIAŁ REGIONALNY W RZESZOWIE UL. SŁOWACKIEGO 7, 35-060 RZESZÓW			
PROJEKTANT:	mgr inż. Sylwia Pękała nr upr. w specj. konstr. bud. PDK/0028/PWOK/17		
SPRAWDZAJĄCY:	mgr inż. Joanna Nytko nr upr. w specj. konstr. bud MAP/0152/PWBKb/17		
FAZA: PROJEKT WYKONAWCZY	ZBROJENIE BELKI B.3 i B.4		
BRANŻA: konstrukcja	DATA: 11.2019	SKALA: 1:10	RYS. NR: <b>K-8</b>