



DOBÓR GATUNKOWY			
Lp.	NAZWA ŁACIŃSKA	NAZWA POLSKA	SYMBOL
KRZEWY LIŚCIASTE			
1	Berberis thunbergii 'Atropurpurea Nana'	Berberys Thunbergo	
2	Berberis thunbergii 'Golden carpet'	Berberys Thunberga	
3	Spirea arguta	Tawuła wczesna	
4	Thuja occidentalis 'Woodwardii'	Żywotnik wschodni	
5	Rosa 'The Fairy'	Róża piana 'The Fairy'	
DRZEWIA LIŚCIASTE			
6	Betula utilis 'Doorenbos'	Brzoza pożyteczna	
7	Acer platanoides 'Globosum'	Klon zwyczajny	
8	Acer palmatum 'Dissectum'	Klon palmowy	
9	Liriodendron tulipifera	Tulipanowiec amerykański	
DRZEWIA IGLIASTE			
10	Larix decidua 'Repens'	Modrzew europejski	
11	Thuja occidentalis 'Smaragd'	Żywotnik zachodni	
12	Abies koreana	Jodła koreańska	
BYLIŃY			
13	Pennisetum alopecuroides	Rozplenica japońska	
14	Lavandula angustifolia	Lawenda wąskolistna	
15	Miscanthus sinensis 'Zebrinus'	Miskant chiński 'Zebrinus'	
16	Yucca filamentosa	Jukka karolińska	
17	Perovskia Blue Spire'	Perowskia	

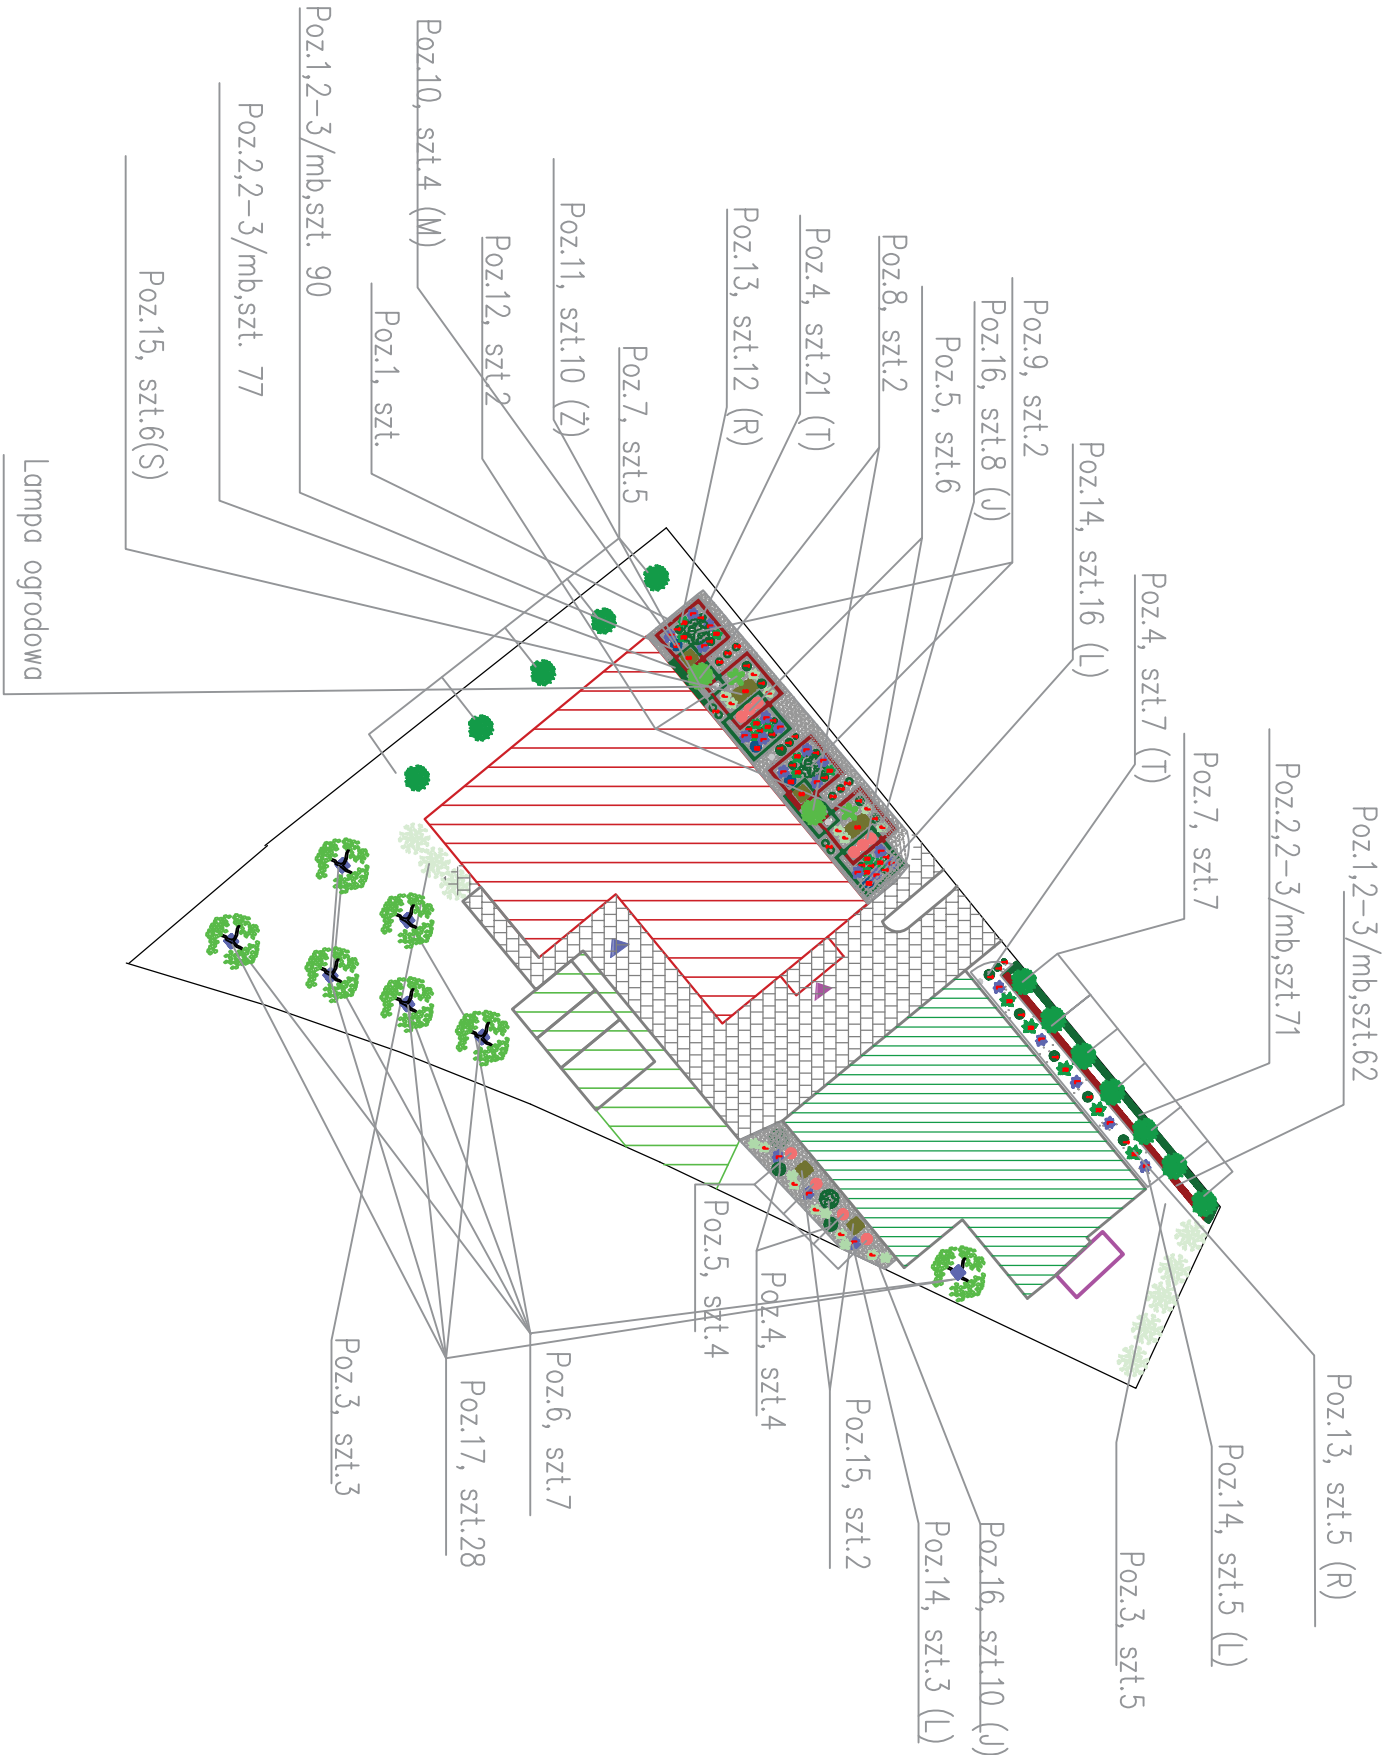

BILANS TERENU:

pow. działki	1711m ²
pow. zabudowy	364,15m ² (0,21)
pow. utwardzono	489,61m ²
pow. biologicznie czynna	857,24m ² (50,10%)
liczba miejsc parkingowych	12 (w tym 1 miejsce NPS)

 <div><div>PSJ PROJECT</div><div>ul. Urszulińska 6/3, 33-100 Tarnów tel.509-694785 e-mail:biuro@psjprojekt.com.pl www.psjprojekt.com.pl</div></div>			
TEMAT INWESTYCJI: BUDOWA BUDYNKU USŁUGOWEGO DOCELONEJ SIEDZIBY PLACÓWKI TERENOWEJ KASY ROLNICZEGO UBEZPIECZENIA SPOŁECZNEGO W MIEJSCU WRAZ Z INSTALACJAMI ORAZ ZMIENIETRZYMA ODDZIAŁAMI INSTALACJA WOD-KAN, ELEKTRYCZNEJ, TELETECHNICZNEJ, DZ. NR 1341/1 I 1341/4, OBRĘB I STARE MASTO, JEDN. EWD. 181101_1			
ADRES INWESTYCJI: DZ. NR 1341/2, 1341/4, OBRĘB 1 STARE MASTO, JEDN. EWD. 181101_1			
INWESTOR: KASA ROLNICZEGO UBEZPIECZENIA SPOŁECZNEGO W WARSZAWIE ODDZIAŁ REGIONALNY W RZESZOWIE UL. SŁOWACKIEGO 7, 35-060 RZESZÓW			
PROJEKTANT:	mgr inż. Sylwia Pękala nr upr. w specj. konstr. bud. PDK/0028/PWOK/17		
SPRAWDZAJĄCY:	mgr inż. Joanna Wytko nr upr. w specj. konstr. bud. MAP/0152/PWBkb/17		
FAZA: PROJEKT WYKONAWCZY	PROJEKT ZAGOSPODAROWANIA TERENU - PROJEKT ZIELNI		
BRANŻA: projekt zieleni	DATA: 11.2019	SKALA: 1:500	RYS. NR: Z-2