


P.T. KRUS W JANOWIE LUBELSKIM
SKALA 1:50

RZUT PIĘTRA

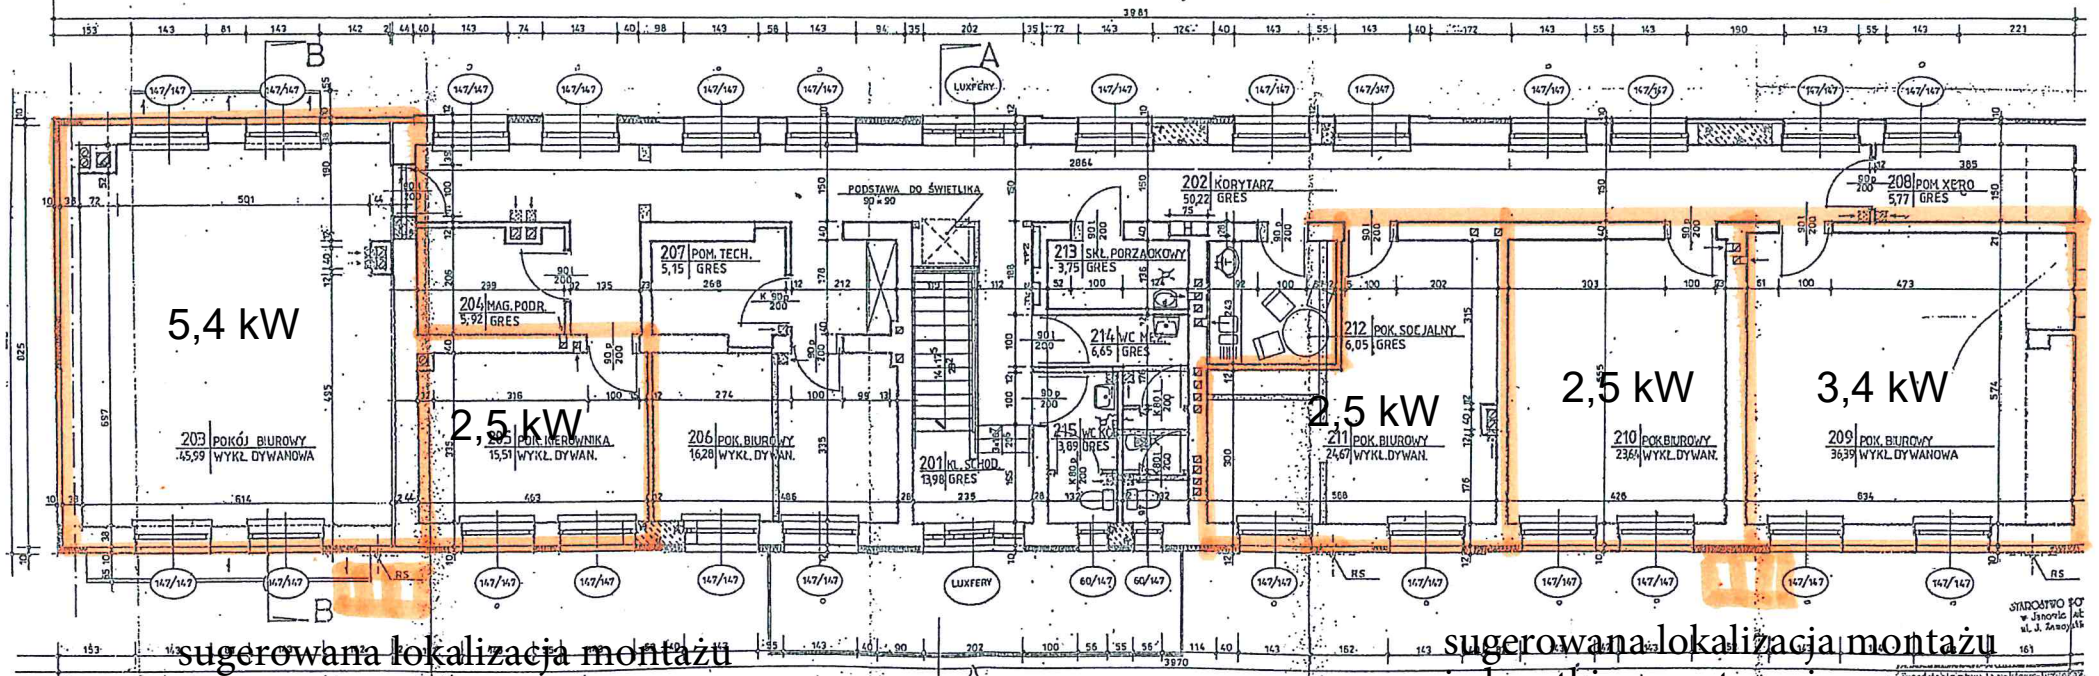

sugerowana lokalizacja montażu
jednostki zewnętrznej

sugerowana lokalizacja montażu
jednostki zewnętrznej

SYNDYKAT PO
w Janowie Lubelskim
ul. J. Janusza 146
14-100
Przedsiębiorstwo Inżynieryjne - Kłusowscy
ul. 10-go Października 10, 14-100
14-100
P.T. KRUS JANÓW LUBELSKI : KRUS
OPATI
RZUT PIĘTRA
Projektował arch. J. SZYMAŃEK
Konsultował inż. A. WRONA
12003