


RZUT PARTERU - INWENTARYZACJA 1:100

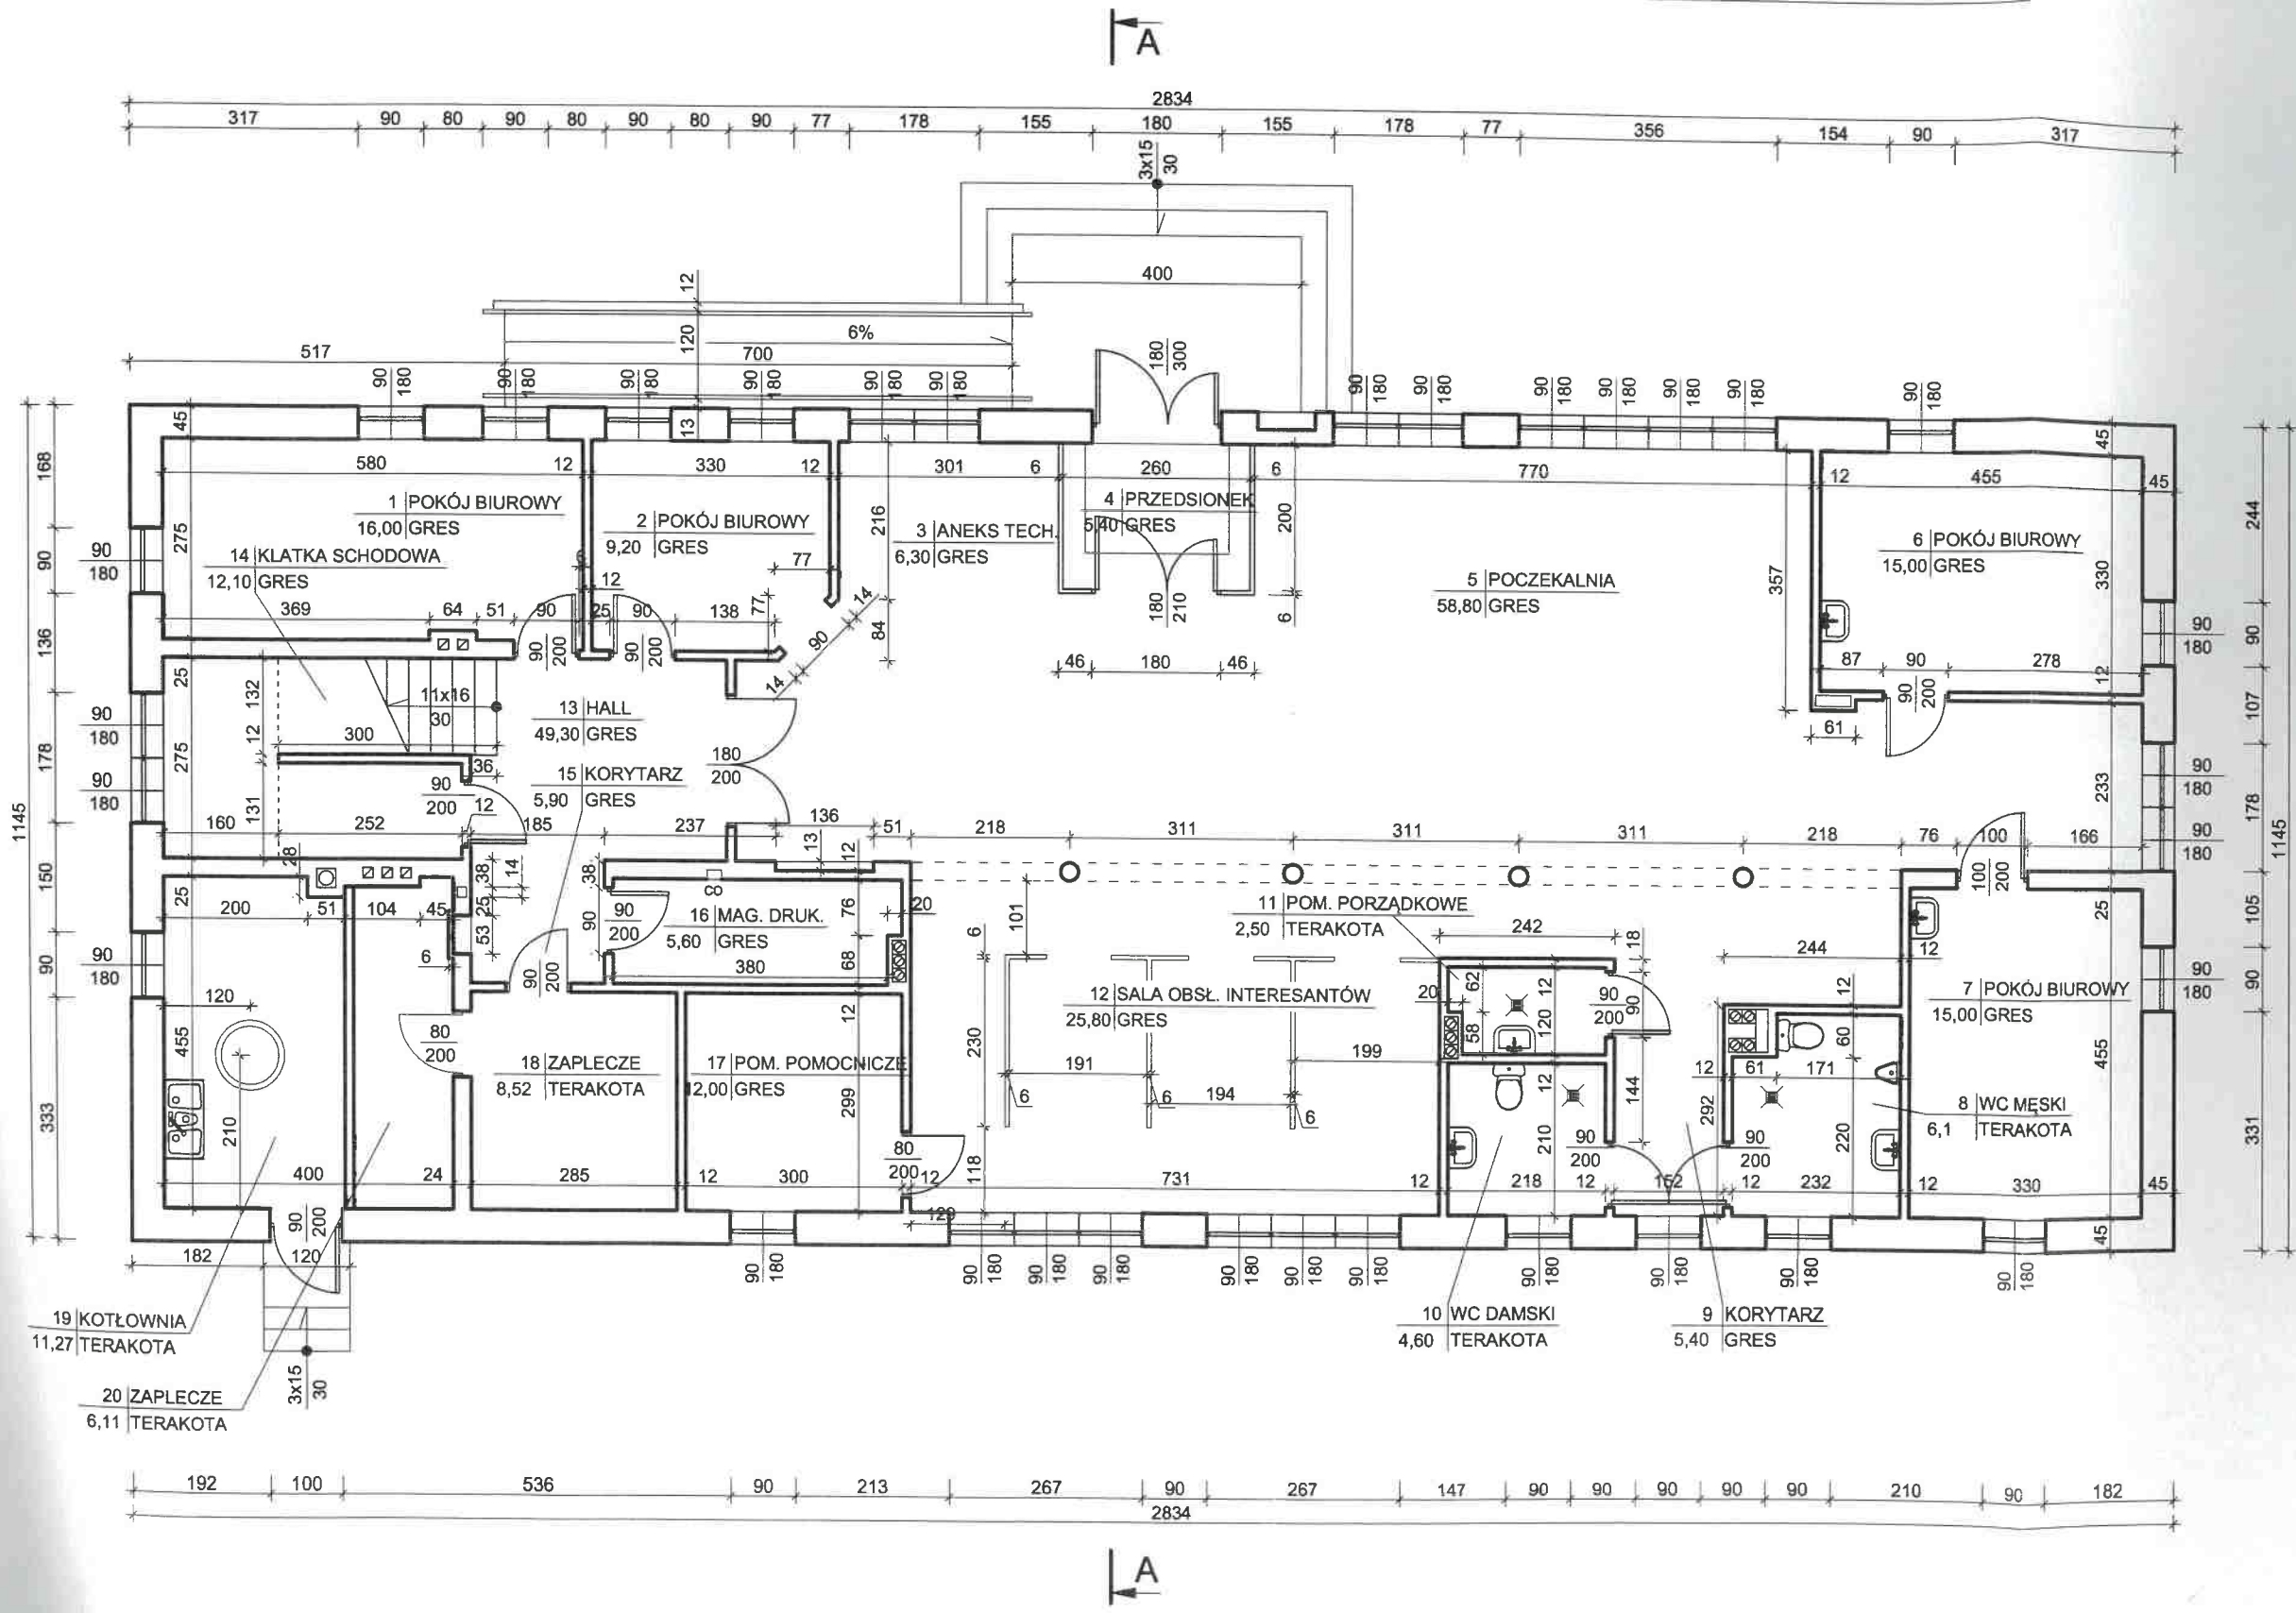

Inwestycja: Roboty remontowe w budynku		
Lokalizacja: Garwolin, ul. Ks. M. Juszczyka		
Inwestor: KRUS w Warszawie 03-808 Warszawa, ul. Mińska 25		
Faza projektu: INWENTARYZACJA		
Nazwa rysunku: RZUT PARTERU		
Opracowanie inż. Edward Skwarczyński upr. bud. 375/Wa/75		
Opracowanie mgr inż. Mariusz Krawczyk upr. bud. MAZ/0320/OWOK/06		
data: 10.2014	skala: 1:100	nr rys.: I-1
BIURO OBSŁUGI INWESTYCJI BUDOWLANYCH "MAR-INWEST" mgr inż. Mariusz Krawczyk 08-400 Garwolin, ul. Moniuszki 21 tel. 502 231 464 ; e-mail: volter.mk@interia.pl		