

Poświadczam, że niniejszy dokument został opracowany w wyniku prac geodezyjnych i kartograficznych, których rezultaty zawiera operat techniczny wpisany do ewidencji materiałów państwowego zasobu geodezyjnego i kartograficznego.

Organ prowadzący państwowy zasób geodezyjny i kartograficzny  
Identyfikator ewidencyjny materiału zasobu-operatu technicznego

Data wpisania operatu technicznego do ewidencji materiałów zasobu

Imię, nazwisko i podpis osoby reprezentującej organ

z up. STAROSTY

mgr inż. Beata Spółko

Geodeta i Kartograficzny

Geodeta i Kartograficzny

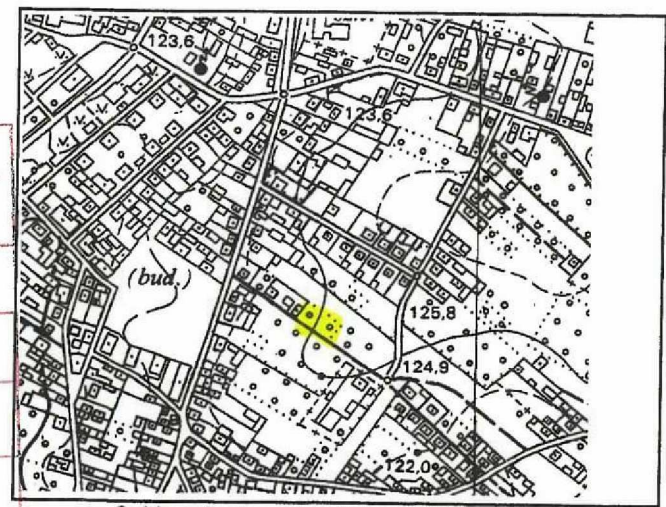

Szkic orientacyjny skala 1:10000

#### LEGENDA:

- PROJEKTOWANY BUDYNEK
- ZIELEŃ
- UTWARDZENIA
- MIEJSCE GROMADZENIA ODPADÓW
- WJAZD NA DZIAŁKĘ
- PRZYŁĄCZE ELEKTRYCZNE- wg. odrębnego opracowania
- PRZYŁĄCZE GAZOWE
- PRZYŁĄCZE KANALIZACYJNE- wg. odrębnego opracowania
- PRZYŁĄCZE WODOCIĄGOWE- wg. odrębnego opracowania
- ZAKRES OPRACOWANIA
- ZAKRES AKTUALIZACJI MAPY
- PUNKT OŚWIETLENIOWY
- SPADKI TERENU
- RZĘDNA TERENU

- POW. DZIAŁKI - 1 269m<sup>2</sup>
- POW. BIOLOGICZNIE CZYNNA - 389,4m<sup>2</sup>
- POW. ZABUDOWY - 478m<sup>2</sup>
- POW. UTWARDZEŃ - 401,6m<sup>2</sup>

POW. BIOLOGICZNIE CZYNNA - 30,68%  
WSKAŹNIK INTENSYWNOŚCI ZABUDOWY - 0,37

Powierzchnia terenu zabudowanego dla przedmiotowej inwestycji wynosi 879,6m<sup>2</sup> wraz z dojazdami oraz dojazdami, z czego powierzchnia usług równa jest 478m<sup>2</sup> (54,34% powierzchnia zabudowy projektowanego budynku KRUS)

Mapa zgodna z przepisami § 79 ust. 5 Rozporządzenia MSWiA z dnia 9.11.2011 r. (Dz.U.Nr 263, poz. 1572) - nadaje się do projektowania budynków w odległości mniejszej niż 4,0 m od granicy nieruchomości.

Informacja o punktach granicznych w pobliżu projektowanej inwestycji		
Nr pkt. granicz.	Przepis prawa na podstawie którego ustalono położenie punktu granicznego.	Oznaczenie odcinków granicy
	Art.. 39 ust.5 ustawy Prawo geodezyjne i kartograficzne	1-2-3-4-5-6-7-8-9-10-11-12-1
		KERG operatu podziałowego
		operat KERG P.1416.2017.1129

Nr kanc. OG.6640.137. 2019

MAPA DO CELÓW PROJEKTOWYCH		
Miejscowość	Ostrów Maz. dz. nr 3420/12	
Jednostka ewidencyjna	identyfikator	141601_1
	nazwa	Ostrów Mazowiecka
Obręb	identyfikator	0001
	nazwa	Ostrów Mazowiecka
Skala mapy	1:500	
Nazwa układu współrzędnych	prostokątnych płaskich	2000
	wysokości	Kronsztadt 60
Oznaczenie granic obszaru który był przedmiotem aktualizacji	całość	
Oznaczenie i informacje o służebnościach gruntowych mających wpływ na zagospodarowanie gruntów, zlokalizowanych w granicach projektowanej inwestycji.	brak służebności ujawnionych w księdze wieczystej.	
Oznaczenie i symbol konturu użytku gruntowego, który nie jest ujawniony w bazie danych ewidencji gruntów i budynków.		
Przedsiębiorstwo Usług Geodezyjnych "Geomax" 07-300 Ostrów Maz. ul. Lubiejewska 1A.	GEODETA UPRAWNIONY Janusz Hoffman	
	2019 -02- 2 8	
	07-300 Ostrów Maz. ul. Lubiejewska 1A	
	tel. 505 674 725	
Nazwa/ imię i nazwisko wykonawcy oraz data i podpis osoby reprezentującej wykonawcę	Imię i nazwisko, nr uprawnień oraz data i podpis geodety uprawnionego który opracował mapę	

KUBATUROWE SP. Z O.O.		
PLAC BANKOWY 2, 00-095 WARSZAWA		
☎ : 728 382 099 ✉: projektykubaturowe@gmail.com		
www.projektykubaturowe.pl		
TEMAT:	BUDOWA DOCELOWEJ SIEDZIBY PLACÓWKI TERENOWEJ KRUS W OSTROWI MAZOWIECKIEJ WRAZ Z ZAGOSPODAROWANIEM TERENU ORAZ INFRASTRUKTURĄ TOWARZYSZĄCĄ	
INWESTOR:	KASA ROLNICZEGO UBEZPIECZENIA SPOŁECZNEGO, UL. MINSKA 25, 03-808 WARSZAWA	BRANŻA: ARCHITEKTURA
ADRES:	DZ. NR 3420/12, JEDN. EWID. 141601_1 OSTRÓW MAZOWIECKA	SKALA: 1 : 500
NAZWA RYS.	PROJEKT ZAGOSPODAROWANIA TERENU	DATA: 06.2019
STADIUM:	PROJEKT WYKONAWCZY	NR RYS. A0
PROJEKTANT:	mgr inż. arch. Jacek Gruska upr. nr Wa-15/96 - spec. architektoniczna	