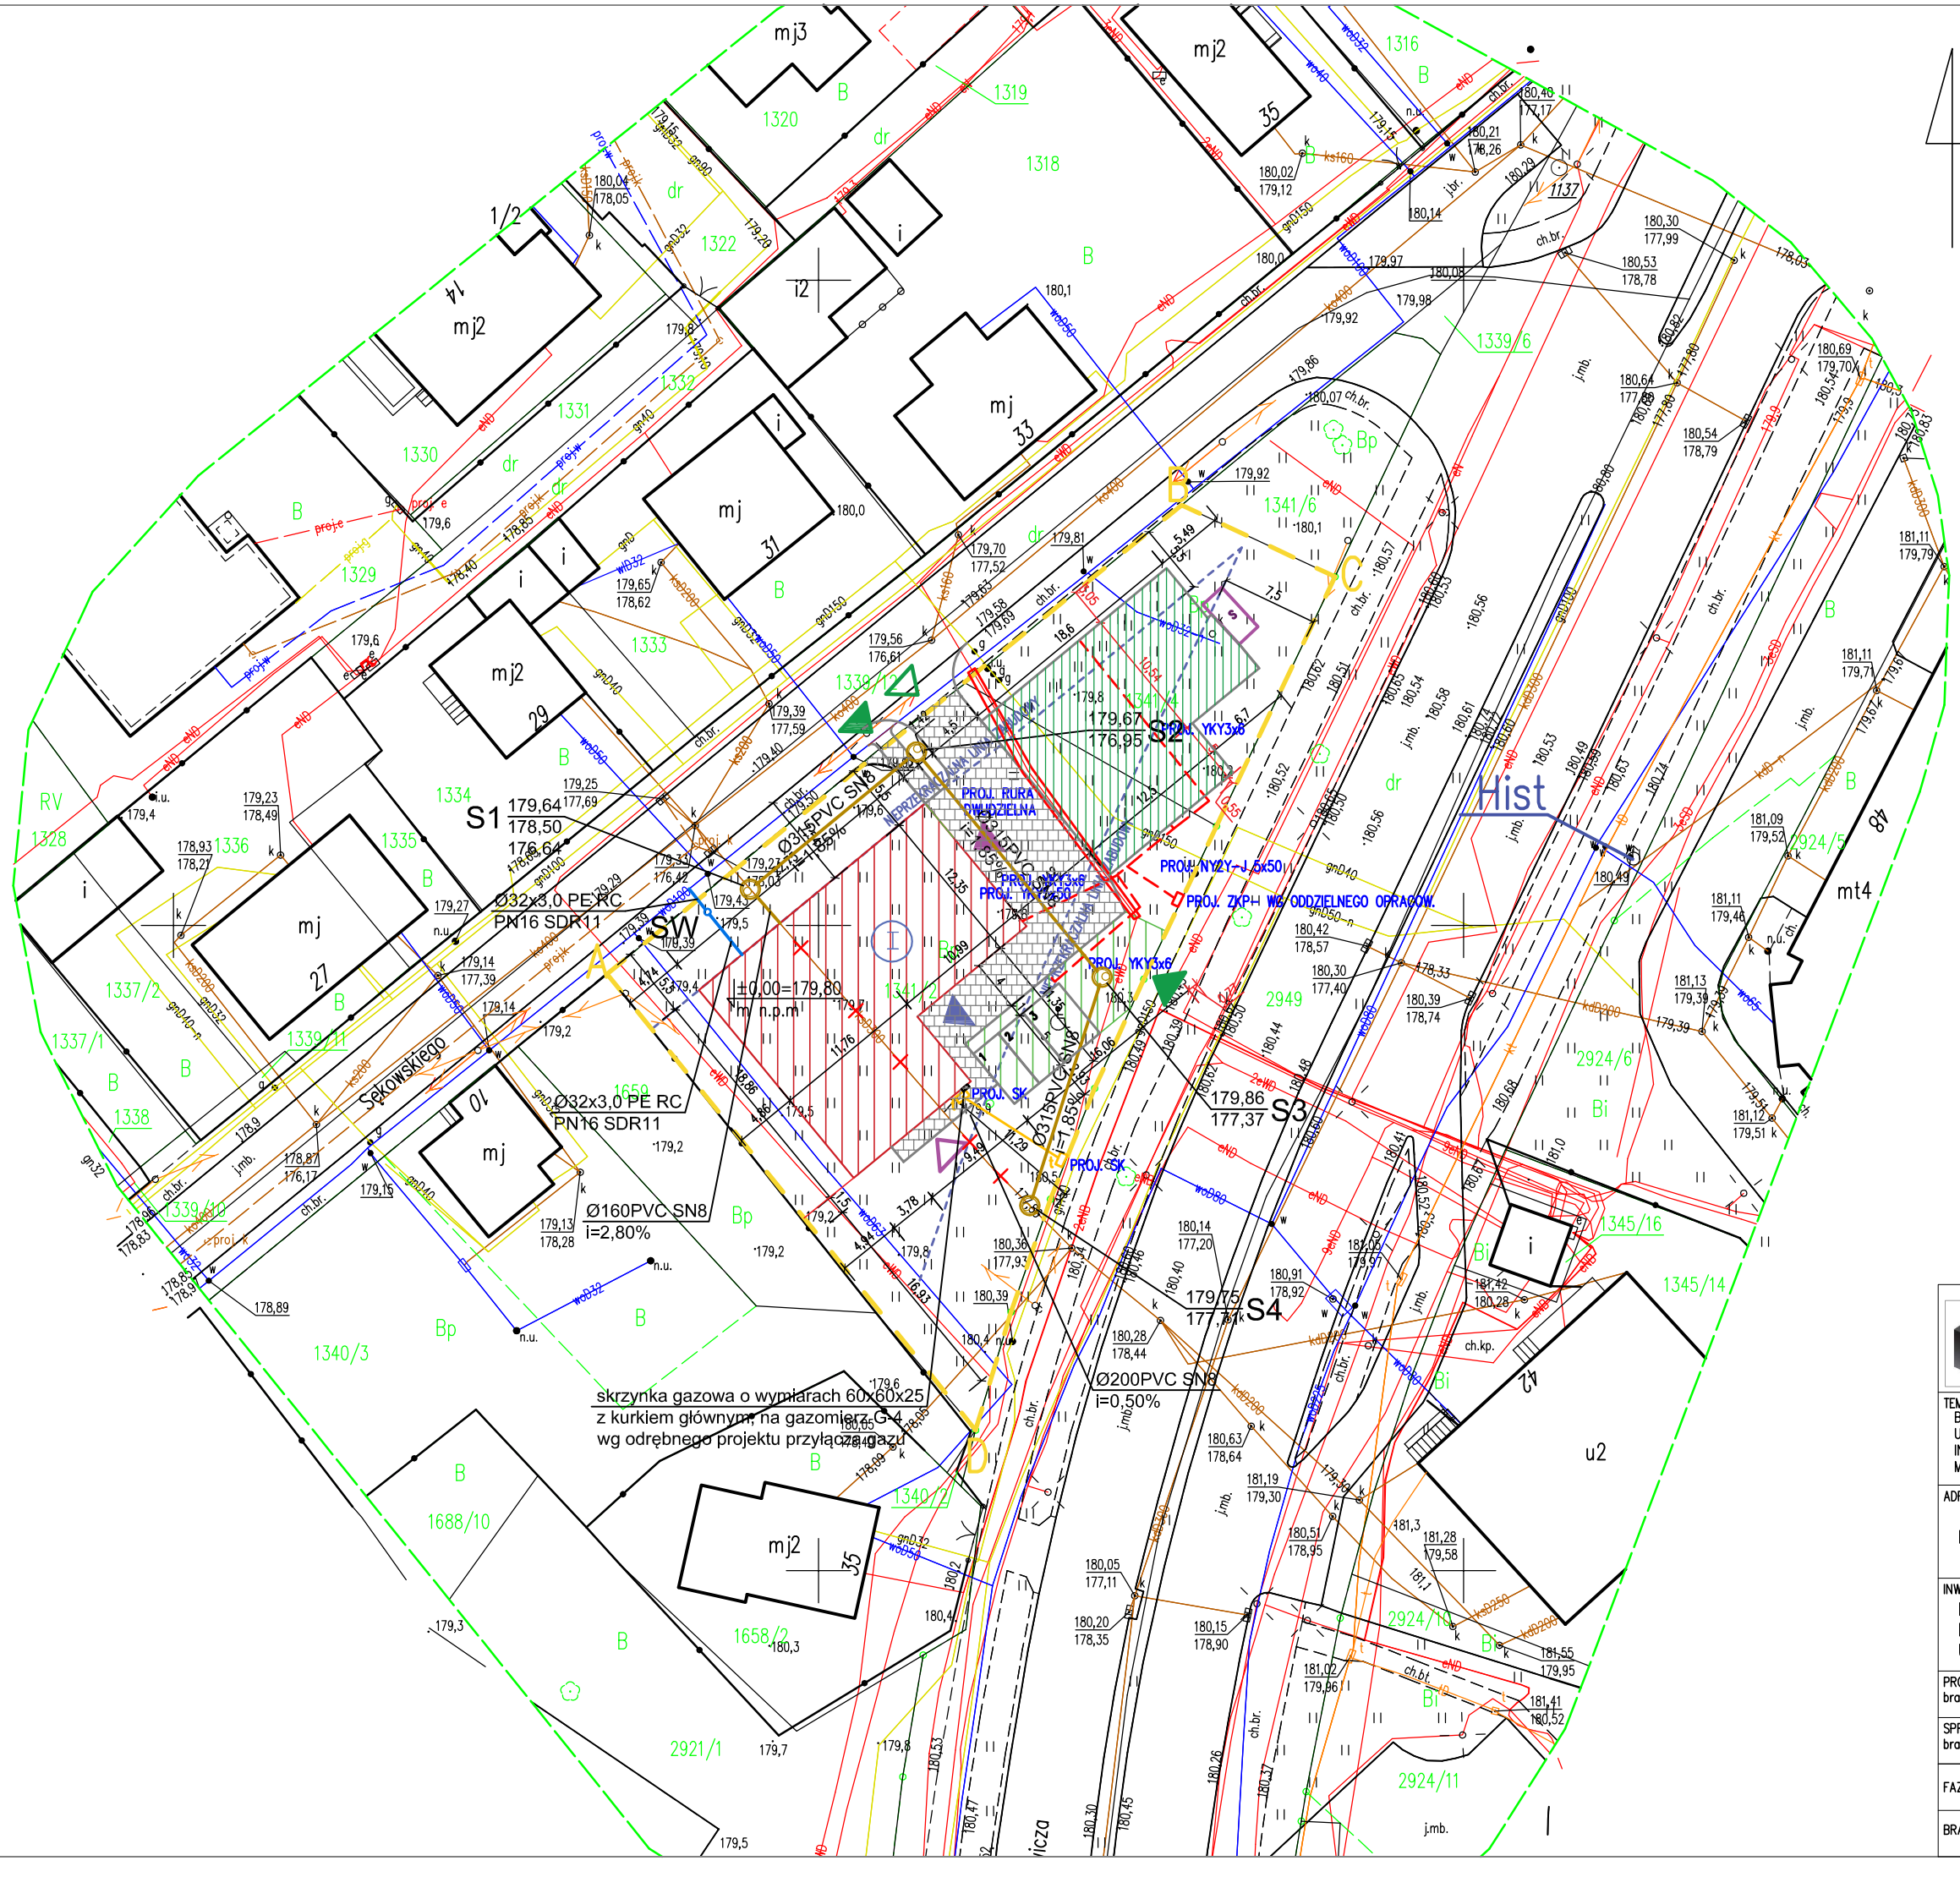

LEGENDA

- granica działek 1341/2 i 1341/4 (w granicy działek projektuje się ogrodzenie terenu)
- projektowany budynek
- projektowany wjazd do garażu
- projektowane wejście główne
- projektowane wejście dodatkowe
- projektowany wjazd na działkę (wg odrębnego opracowania)
- projektowane wejścia na działkę
- projektowane tereny utwardzone
- projektowana powierzchnia biologicznie czynna
- projektowana nawierzchnia eko ażur
- projektowana ilość kondygnacji
- projektowane miejsce składowania odpadów
- projektowane miejsce postojowe (poza opracowaniem)

ZEW1 — 4000LM — 4000LM STREET–M E IP65 22 757

- KABEL Nn
- RURA DWUDZIELNA
- PROJ. STUDNIA TELETECHNICZNA
- PROJ. KANALIZACJA TELETECHNICZNA

- projektowana zewnętrzna instalacja wodociągowe
- proj. przyłącze wodociągowe - wg odrębnego opracowania
- proj. przyłącze kanalizacji sanitarnej - wg odrębnego opracowania
- proj. przebudowa sieci kanalizacji sanitarnej - wg odrębnego opracowania
- istn. sieć kanalizacji sanitarnej do usunięcia
- SW proj. studnia wodomierzowa - wg odrębnego opracowania

PSJPROJECT®
PSJ PROJECT
ul. Urszulańska 6/3,
33-100 Tarnów
tel.509-694-785
e-mail:biuro@psjproject.com.pl
www.psjproject.com.pl

TEMAT INWESTYCJI:
BUDOWA BUDYNKU USŁUGOWEGO DOCELOWEJ SIEDZIBY PLACÓWKI TERENOWEJ KASY ROLNICZEGO UBEZPIECZENIA SPOŁECZNEGO W MIELCU WRAZ Z INSTALACJAMI ORAZ ZEWNĘTRZNYMI ODCINKAMI INSTALACJI WOD–KAN, ELEKTRYCZNEJ, TELETECHNICZNEJ, DZ. NR 1341/1 I 1341/4, OBRĘB 1 STARE MIASTO, JEDN. EWID. 181101_1

ADRES INWESTYCJI:
DZ. NR 1341/2, 1341/4; OBRĘB 1 STARE MIASTO, JEDN. EWID. 181101_1

INWESTOR:
KASA ROLNICZEGO UBEZPIECZENIA SPOŁECZNEGO W WARSZAWIE ODDZIAŁ REGIONALNY W RZESZOWIE
UL. SŁOWACKIEGO 7, 35–060 RZESZÓW

PROJEKTANT: branża architektoniczna	mgr inż. arch. Paweł Michoń nr upr. w specj. architektonicznej MPOIA/048/2007
SPRAWDZAJĄCY: branża architektoniczna	mgr inż. arch. Sylwia Madejska–Mosor nr upr. w specj. architektonicznej MPOIA/007/2015

FAZA: PROJEKT WYKONAWCZY		PROJEKT ZAGOSPODAROWANIA TERENU	
BRANŻA: architektoniczna	DATA: 11.2019	SKALA: 1:500	RYS. NR: PZT-1