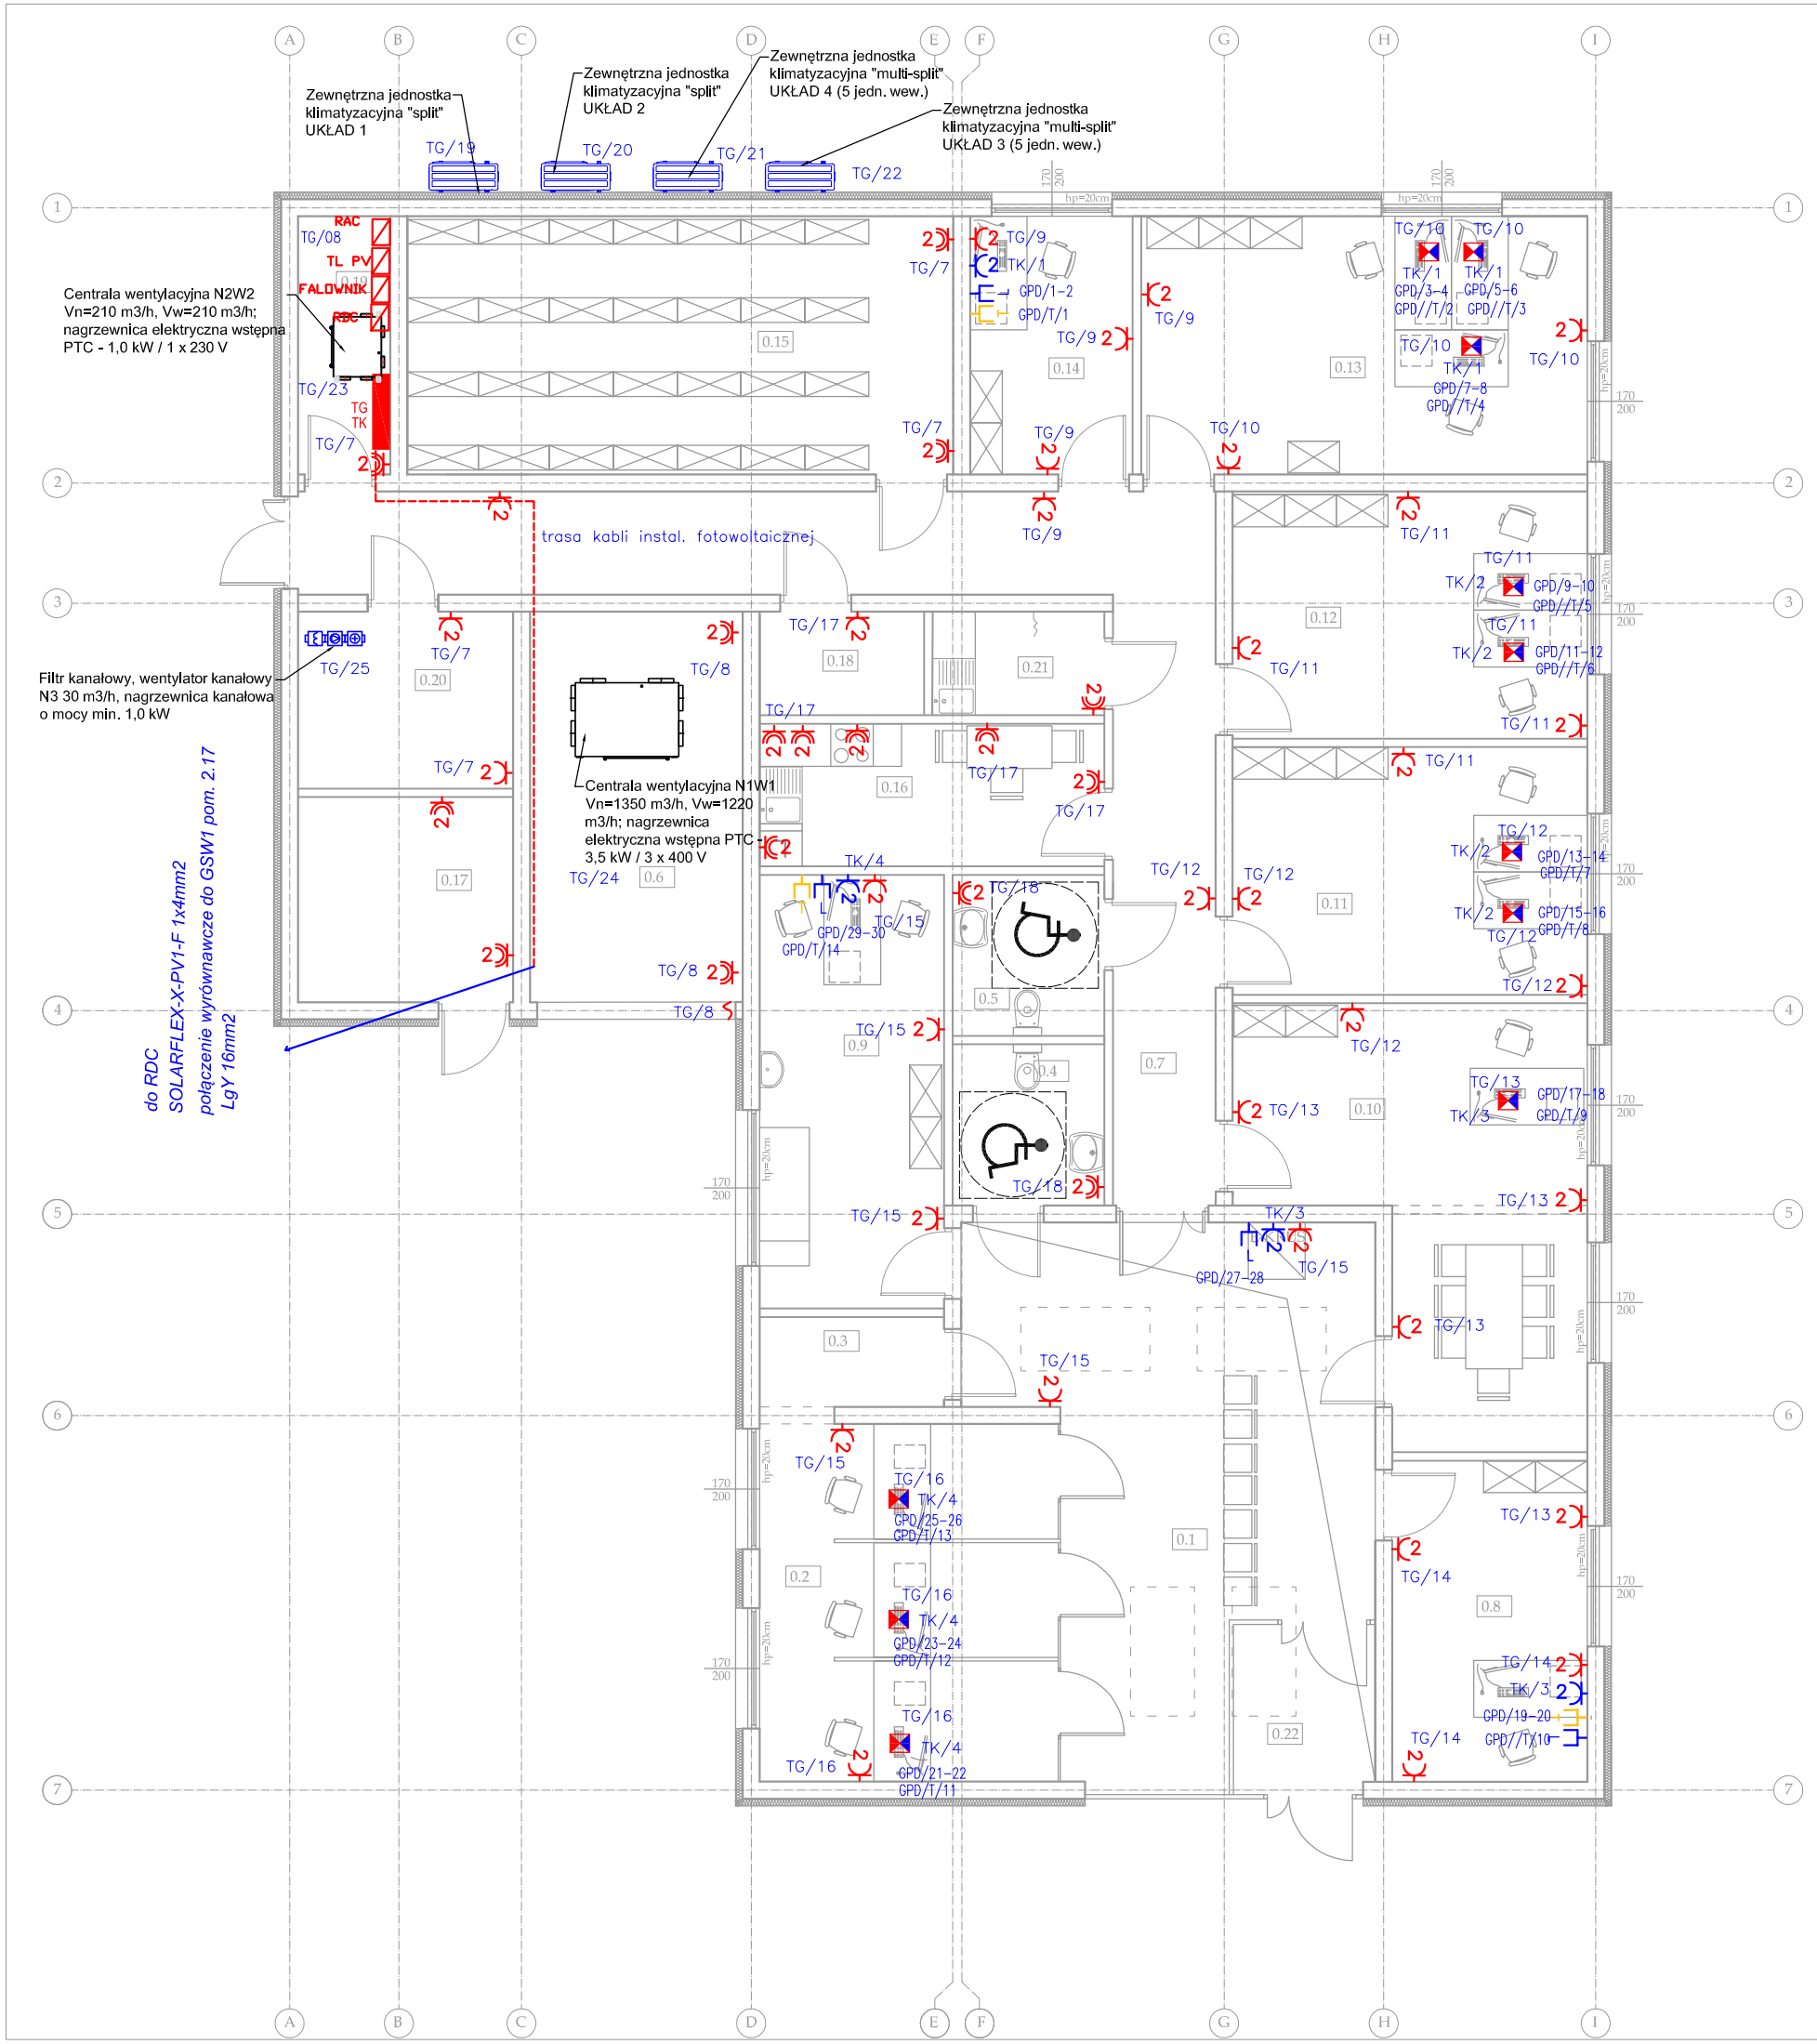

ZESTAWIENIE POWIERZCHNI POMIESZCZEŃ		
lp.	nazwa pomieszczenia	powierzchnia pomieszczenia
0.01	poczekalnia	34,32m²
0.02	sala obsł. inter.	21,22m²
0.03	zaplecze	3,30m²
0.04	toaleta petenci	4,86m²
0.05	toaleta personel	4,86m²
0.06	garaż	20,65m²
0.07	korytarz	29,84m²
0.08	pokój biurowy	12,45m²
0.09	pokój biurowy	15,90m²
0.10	pokój kier. placówki	23,80m²
0.11	pokój biurowy	17,45m²
0.12	pokój biurowy	17,42m²
0.13	pokój biurowy	22,90m²
0.14	pokój biurowy	8,37m²
0.15	składnica akt	28,02m²
0.16	pom. socj.	9,77m²
0.17	pom. wod./kotłownia	8,77m²
0.18	pom. mat. biurowych	3,39m²
0.19	pom. techniczne	4,73m²
0.20	pom. tech. z pkt. WAN	7,55m²
0.21	pom. gospodarcze	3,57m²
0.22	przedsionek	4,77m²
suma		307,91m²

UWAGA!

1. Rysunki architektury należy rozpatrywać łącznie z pozostałymi rysunkami, opisami i projektami branżowymi.
2. Projekt stanowi opracowanie łączne i należy go rozpatrywać całościowo.
3. Elementy nie ujęte na rysunkach, a ujęte w opisie lub odwrotnie, należy traktować tak jakby były ujete w obu częściach dokumentacji projektowej
4. Wszystkie podane wymiary, poziomy i specyfikacje należy zweryfikować na budowie i przed dokonaniem zamówień.
5. Przed zamówieniem stolarki wymiary otworów należy sprawdzić na budowie.
6. Do wykorzystania należy stosować materiały i wyroby dopuszczone do obrotu i stosowania w budownictwie na terenie RP i EU, posiadające odpowiednie atesty
7. Całość prac należy wykonać zgodnie z zasadami sztuki budowlanej, obowiązującymi przepisami sanitarnymi, BHP i PPOŻ, obowiązującymi polskim normami, normami branżowymi, strukcjami producentów oraz obowiązującymi warunkami wykonania i odbioru robót.
8. Elementy drewniane należy zabezpieczyć środkiem owadobójczym i grzybobójczym, a także zabezpieczyć przeciwogniowo preparatem ogniochronnym.
9. Drzwi do pomieszczeń higieniczno - sanitarnych z otworami wentylacyjnymi dołem o przekroju 0,022m²
10. Wszystkie wątpliwości i rozbieżności należy konsultować z projektantem.

PSJ PROJECT
ul. Urszulańska 6/3,
33-100 Tarnów
tel.509-694-785
e-mail:biuro@psjproject.com.pl
www.psjproject.com.pl

TEMAT INWESTYCJI:
BUDOWA BUDYNKU USŁUGOWEGO DOCELOWEJ SIEDZIBY PLACÓWKI TERENOWEJ KASY ROLNICZEGO UBEZPIECZENIA SPOŁECZNEGO W MIELCU WRAZ Z INSTALACJAMI ORAZ ZEWNĘTRZNYMI ODCINKAMI INSTALACJI WODKAN, ELEKTRYCZNEJ, TELETECHNICZNEJ, DZ. NR 1341 /2 I 1341 /4 OBRĘB 1 STARE MIASTO, JEDN. EWID. 181101_1

ADRES INWESTYCJI:
DZ. NR 1341/2, 1341/4; OBRĘB 1 STARE MIASTO, JEDN. EIWD. 181101_1

INWESTOR:
KASA ROLNICZEGO UBEZPIECZENIA SPOŁECZNEGO W WARSZAWIE ODDZIAŁ REGIONALNY W RZESZOWIE
UL. SŁOWACKIEGO 7, 35-060 RZESZÓW

PROJEKTANT:	inż. Jarosław Baliński nr upr. w specj. instal. elektryczne KL-179/89		
SPRAWDZAJĄCY:	inż. Zbigniew Zieliński nr upr. w spec. instal. elektryczne KL-387/93		
FAZA: PROJEKT WYKONAWCZY		GNIAZDA	
BRANŻA: elektryczna	DATA: 11.2019	SKALA: 1:100	RYS. NR: **E2**