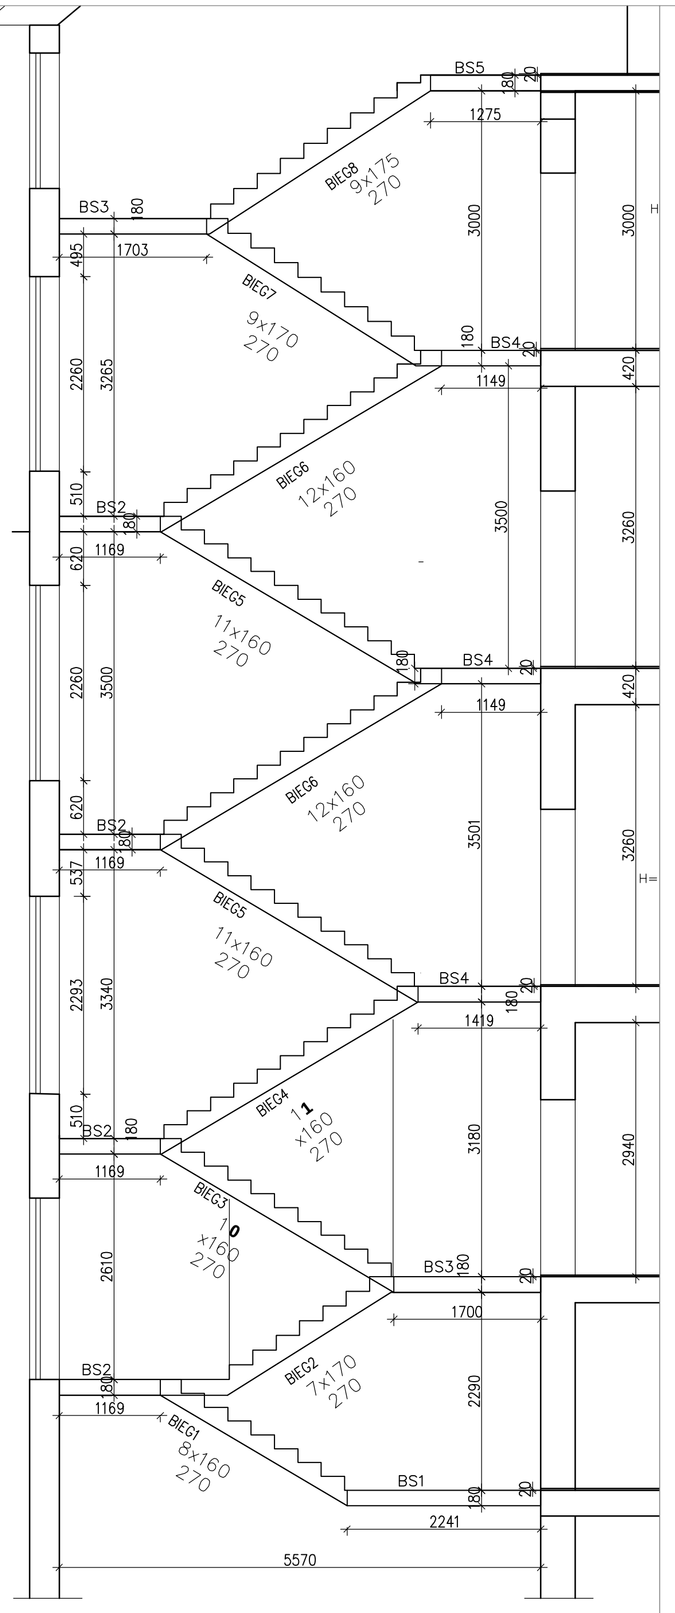

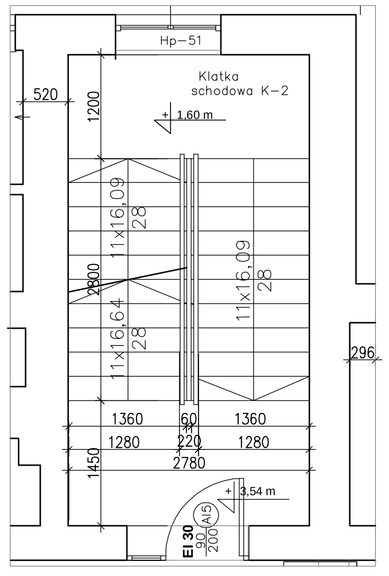

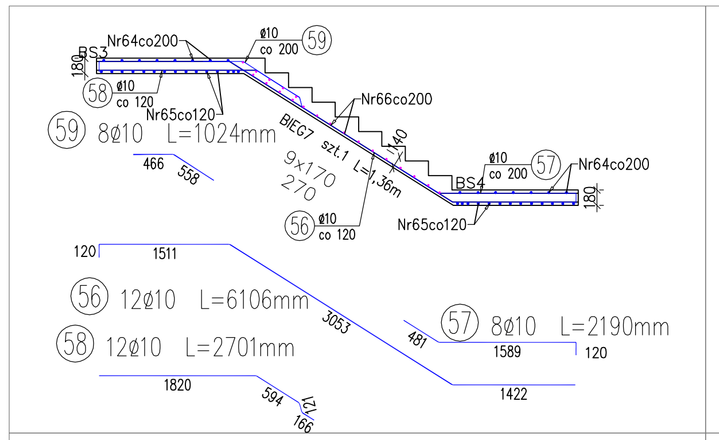

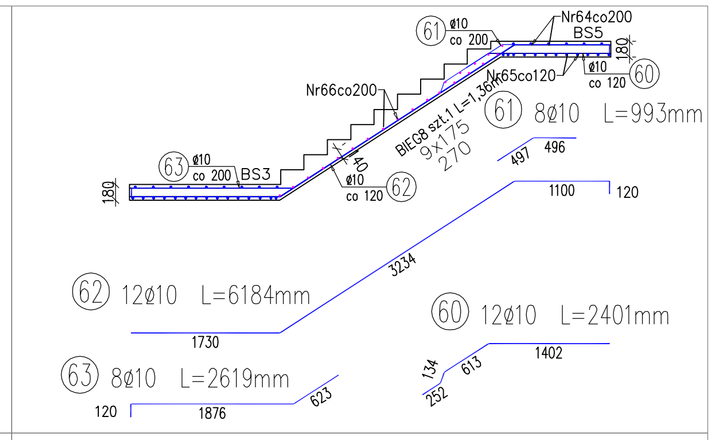

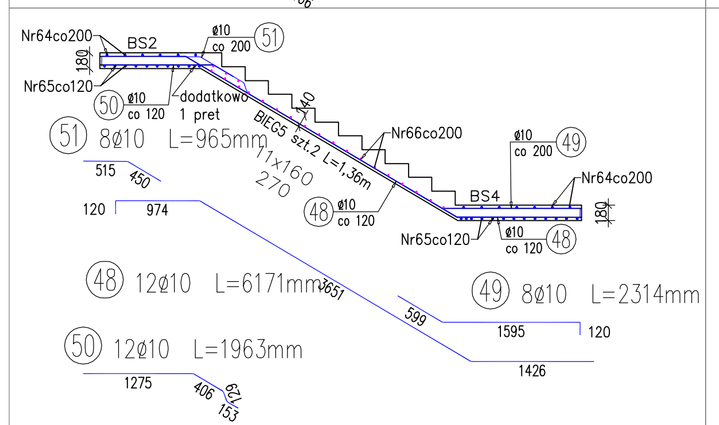

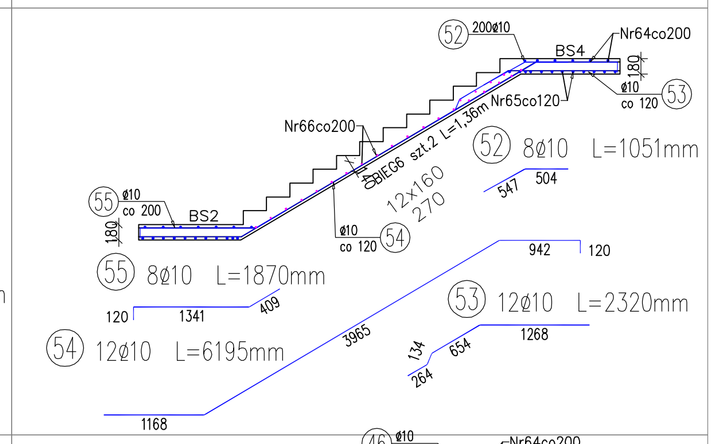

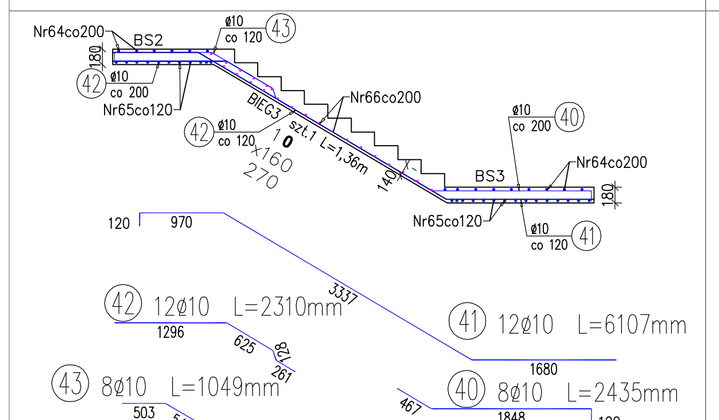

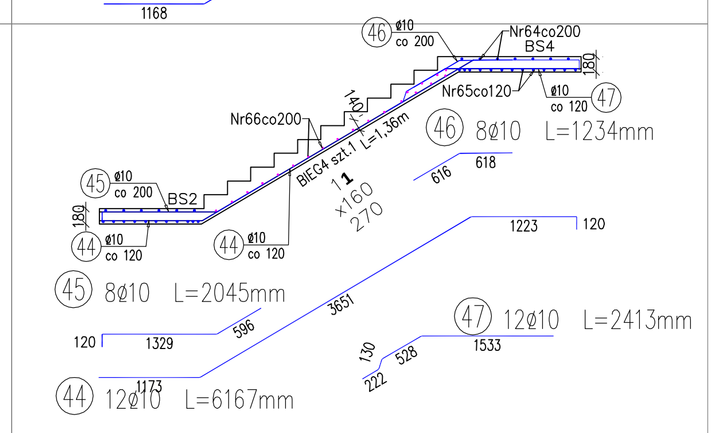

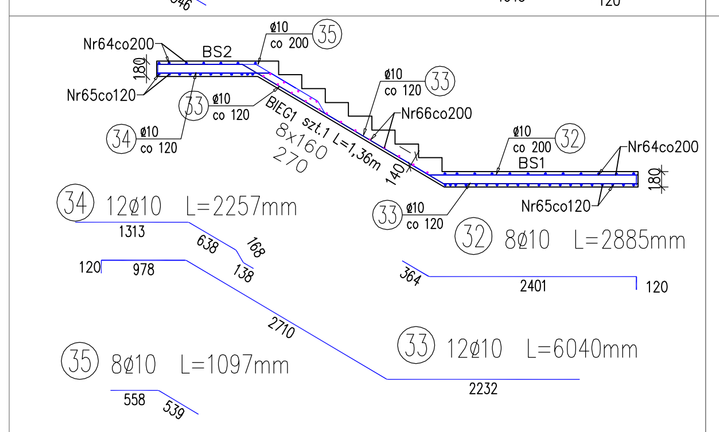

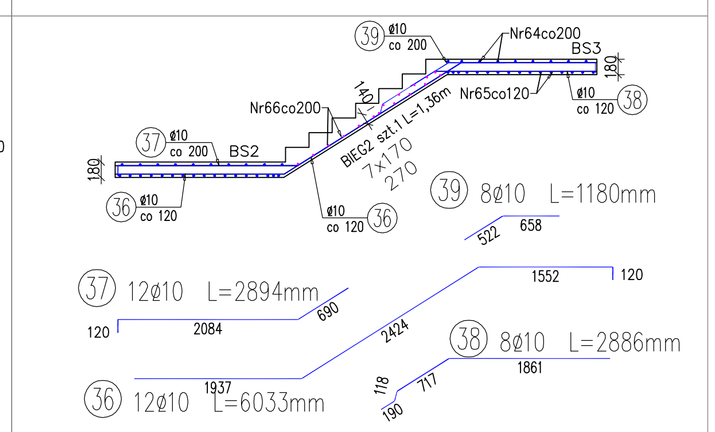

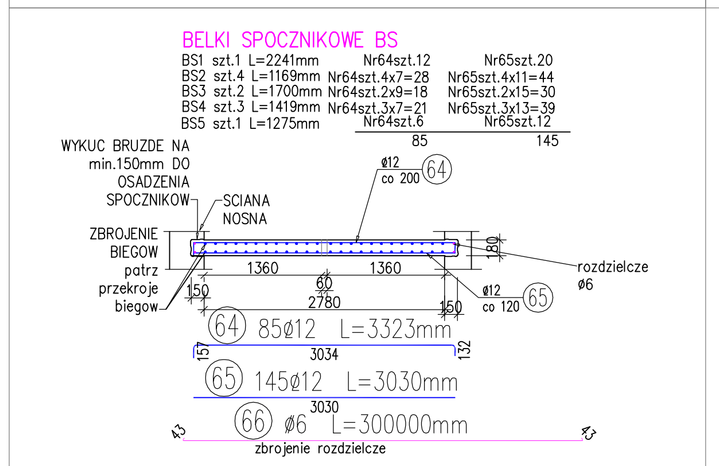

WYKAZ ZBROJENIA

Nr pręta	Średnica [mm]	Liczba [szt]	Długość [cm]	Długość ogólna [m] AI ø6	AIIIN ø10	AIIIN ø12	Uwagi
Element: b3							
40	ø10	8	2435		19.48		
41	ø10	12	6107		73.28		
42	ø10	12	2310		27.72		
43	ø10	8	1049		8.39		
Długość razem			[m]	0	128.87	0	
Masa jednostkowa			[kg/m]	0.222	0.617	0.888	
Masa razem			[kg]	0	79.5	0	
Masa wg stali			[kg]	0	80		
Masa ogólna			[kg]	80			
Wykonać 1 szt.			1 x 80 = 80 kg				
Element: b4							
44	ø10	12	6167		74		
45	ø10	8	2045		16.36		
46	ø10	8	1234		9.87		
47	ø10	12	2413		28.96		
Długość razem			[m]	0	129.19	0	
Masa jednostkowa			[kg/m]	0.222	0.617	0.888	
Masa razem			[kg]	0	79.7	0	
Masa wg stali			[kg]	0	80		
Masa ogólna			[kg]	80			
Wykonać 1 szt.			1 x 80 = 80 kg				
Element: b5							
48	ø10	12	6171		74.05		
49	ø10	8	2314		18.51		
50	ø10	12	1963		23.56		
51	ø10	8	965		7.72		
Długość razem			[m]	0	123.84	0	
Masa jednostkowa			[kg/m]	0.222	0.617	0.888	
Masa razem			[kg]	0	76.4	0	
Masa wg stali			[kg]	0	76		
Masa ogólna			[kg]	76			
Wykonać 2 szt.			2 x 76 = 152 kg				
Element: b6							
52	ø10	8	1051		8.41		
53	ø10	12	2320		27.84		
54	ø10	12	6195		74.34		
55	ø10	8	1870		14.96		
Długość razem			[m]	0	125.55	0	
Masa jednostkowa			[kg/m]	0.222	0.617	0.888	
Masa razem			[kg]	0	77.5	0	
Masa wg stali			[kg]	0	77		
Masa ogólna			[kg]	77			
Wykonać 2 szt.			2 x 77 = 154 kg				

Element: b7							
56	ø10	12	6106		73.27		
57	ø10	8	2190		17.52		
58	ø10	12	2701		32.41		
59	ø10	8	1024		8.19		
Długość razem			[m]	0	131.39	0	
Masa jednostkowa			[kg/m]	0.222	0.617	0.888	
Masa razem			[kg]	0	81.1	0	
Masa wg stali			[kg]	0	81		
Masa ogólna			[kg]	81			
Wykonać 1 szt.			1 x 81 = 81 kg				
Element: b8							
60	ø10	12	2401		28.81		
61	ø10	8	993		7.94		
62	ø10	12	6184		74.21		
63	ø10	8	2619		20.95		
Długość razem			[m]	0	131.91	0	
Masa jednostkowa			[kg/m]	0.222	0.617	0.888	
Masa razem			[kg]	0	81.4	0	
Masa wg stali			[kg]	0	81		
Masa ogólna			[kg]	81			
Wykonać 1 szt.			1 x 81 = 81 kg				
Element: bsk2							
64	ø12	85	3323			282.46	
65	ø12	145	3030			439.35	
66	ø6	1	300000	300			
Długość razem			[m]	300	0	721.81	
Masa jednostkowa			[kg/m]	0.222	0.617	0.888	
Masa razem			[kg]	66.6	0	641	
Masa wg stali			[kg]	67	641		
Masa ogólna			[kg]	708			
Wykonać 1 szt.			1 x 708 = 708 kg				
Element: b1							
32	ø10	8	2885		23.08		
33	ø10	12	6040		72.48		
34	ø10	12	2257		27.08		
35	ø10	8	1097		8.78		
Długość razem			[m]	0	131.42	0	
Masa jednostkowa			[kg/m]	0.222	0.617	0.888	
Masa razem			[kg]	0	81.1	0	
Masa wg stali			[kg]	0	81		
Masa ogólna			[kg]	81			
Wykonać 1 szt.			1 x 81 = 81 kg				
Element: b2							
36	ø10	12	6033		72.4		
37	ø10	12	2894		34.73		
38	ø10	8	2886		23.09		
39	ø10	8	1180		9.44		
Długość razem			[m]	0	139.66	0	
Masa jednostkowa			[kg/m]	0.222	0.617	0.888	
Masa razem			[kg]	0	86.2	0	
Masa wg stali			[kg]	0	86		
Masa ogólna			[kg]	86			
Wykonać 1 szt.			1 x 86 = 86 kg				

Beton: B25 AI-St3SX

Stal zbroj.: AIIIN-B500SP EPSTAL

d ą b r o w s k i a r c h i t e k c i

ul. Noskowskiego 27a, 51-611 Wrocław; tel. 660 434 588; email: biuro@d-arch.pl

inwestor:

KASA ROLNICZEGO UBEZPIECZENIA SPOŁECZNEGO
ODDZIAŁ REGIONALNY WE WROCŁAWIU
UL. POWSTAŃCÓW ŚLĄSKICH 62, WROCŁAW

inwestycja:

REMONT KLATEK SCHODOWYCH W BUDYNKU ODDZIAŁU KRUS W LEGNICY,
UL. WŁADYSŁAWA REYMONTA 4, LEGNICA, nr. działki 127, obręb 0016 - OCHOTA

branża:

k o n s t r u k c j a

projektował:	nr upr.	Uprawnienia budowlane nr 189/98/UW w specjalności konstr.-budowlanej do projektowania bez ograniczeń
mgr inż. Adam Gierczak	189/98/UW	
sprawdził:	nr upr.	Uprawnienia budowlane nr 12/11 w specjalności konstr.-budowlanej do projektowania bez ograniczeń
mgr inż. Anna Ozimek	12/11	

nazwa rysunku:

ZBROJENIE KLATKI SCHODOWEJ K2

faza	data:	skala:	nr rysunku
PROJEKT BUDOWLANY	01.2017	1:50	K-1