


BUDYNEK A

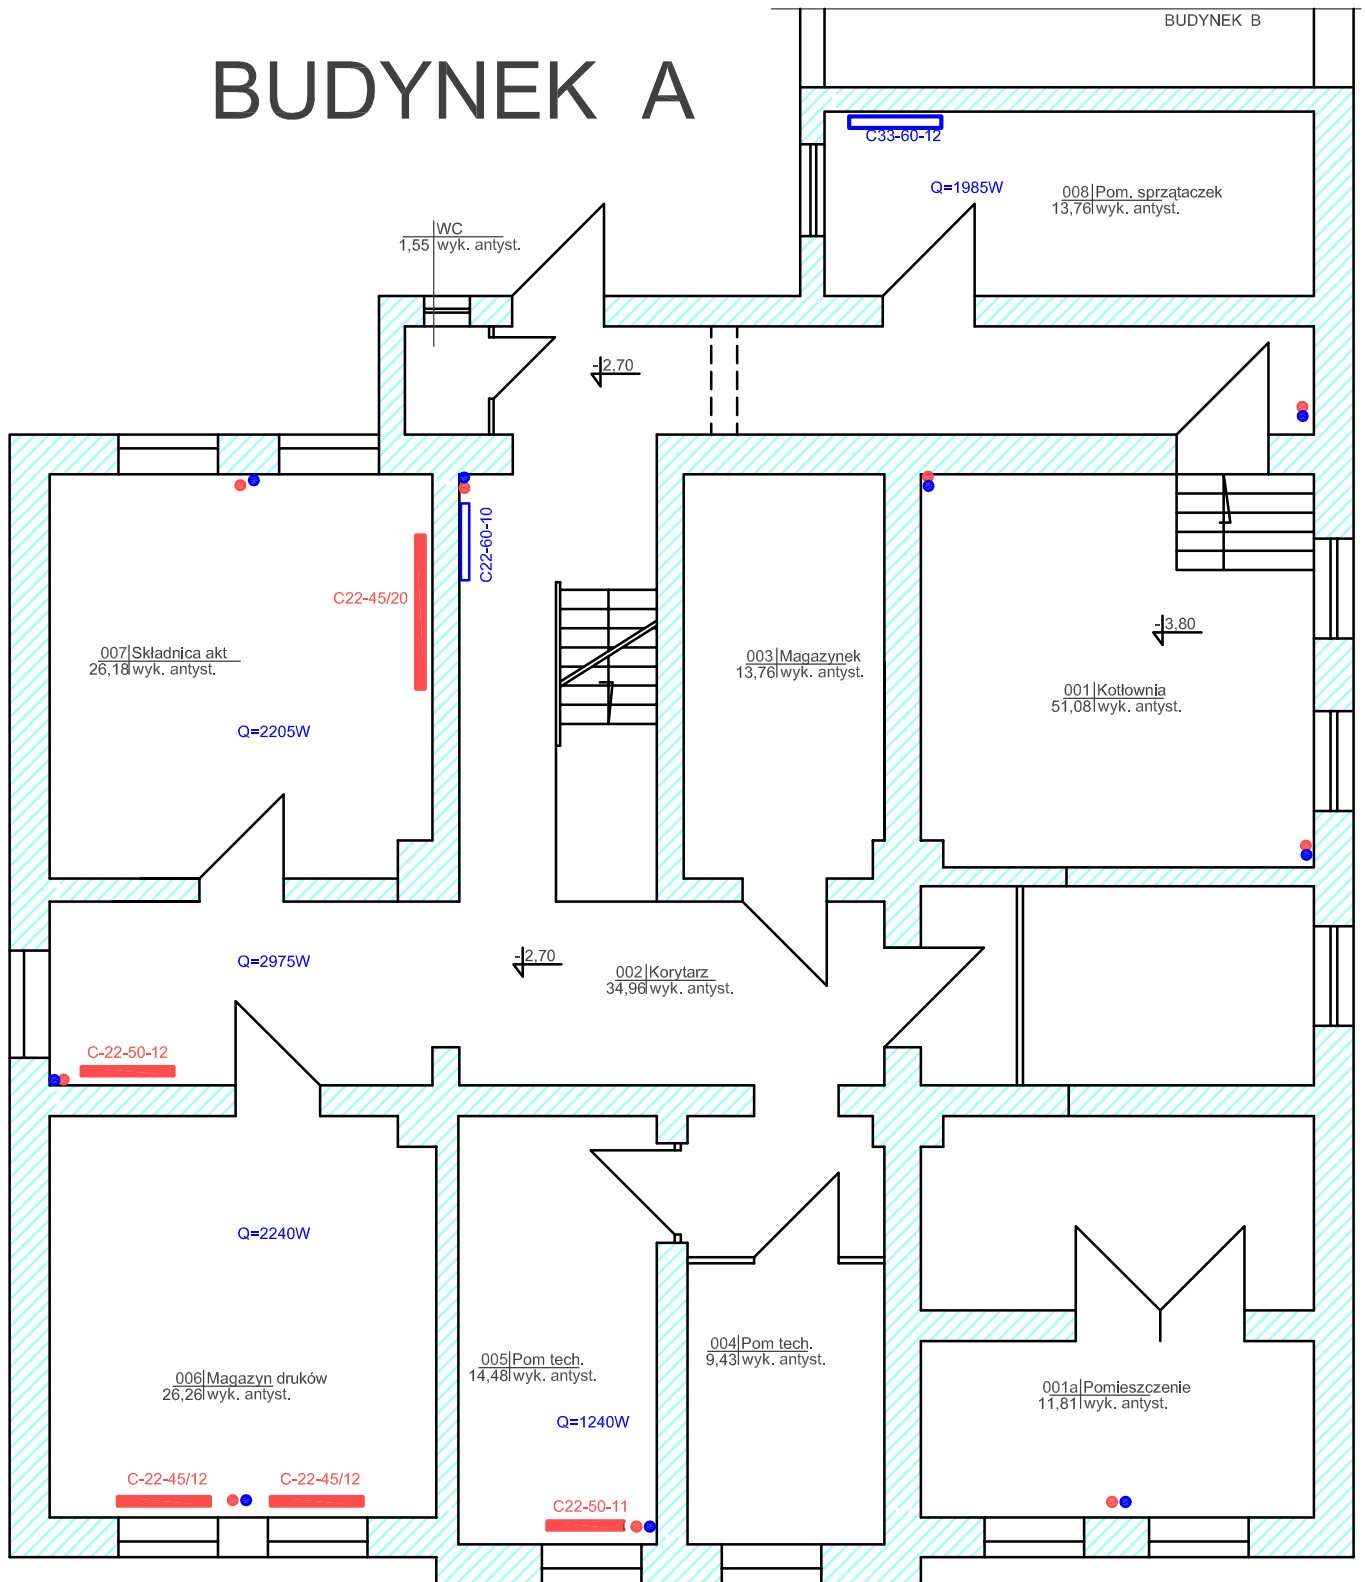

PIWNICA

część nowych grzejników

C22-45-12 grzejniki zodzysku (przeniesione z innych pomieszczeń)

C22-60-11 nowe grzejniki płytowe

WARIANT 2

 (Częściowa wymiana grzejników)

Grzejniki dobrane do parametrów 70/55

07.2017