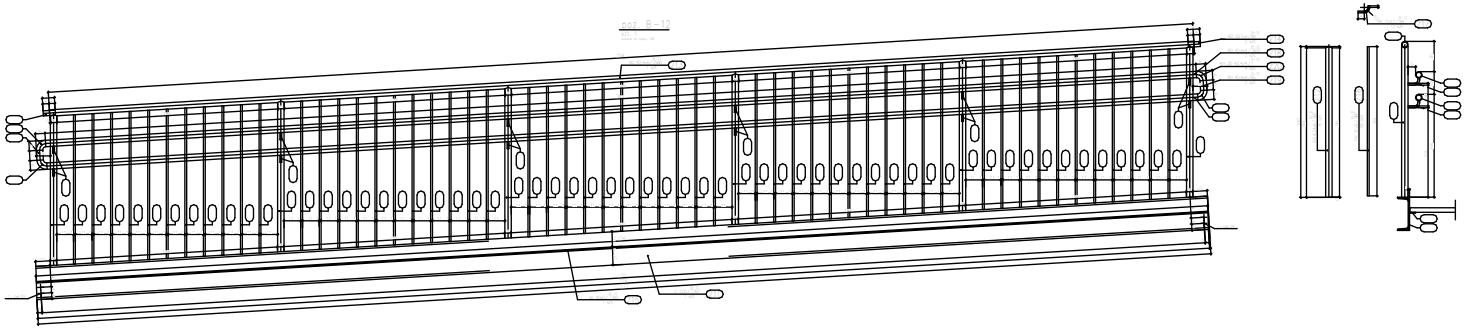

poz. B-17

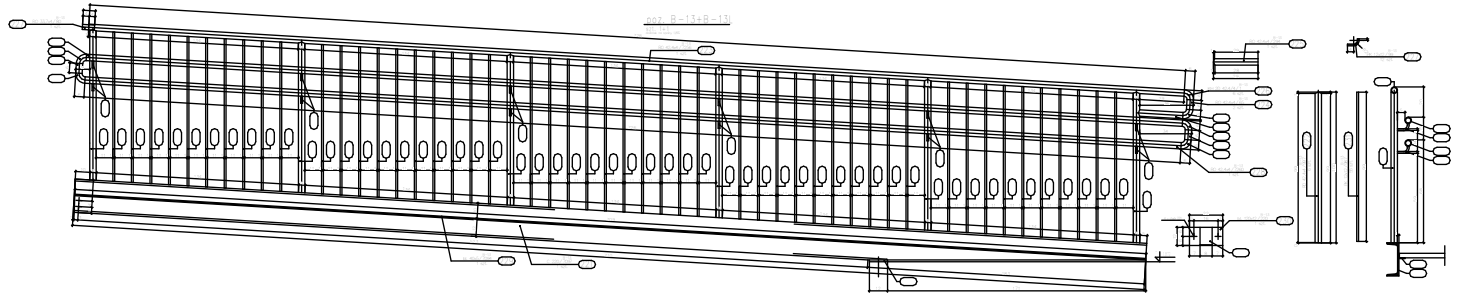

poz. B-13+B-19

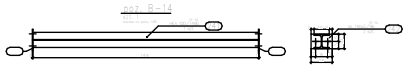

poz. B-14

ZESTAWIENIE STALI - KONSTRUKCJA