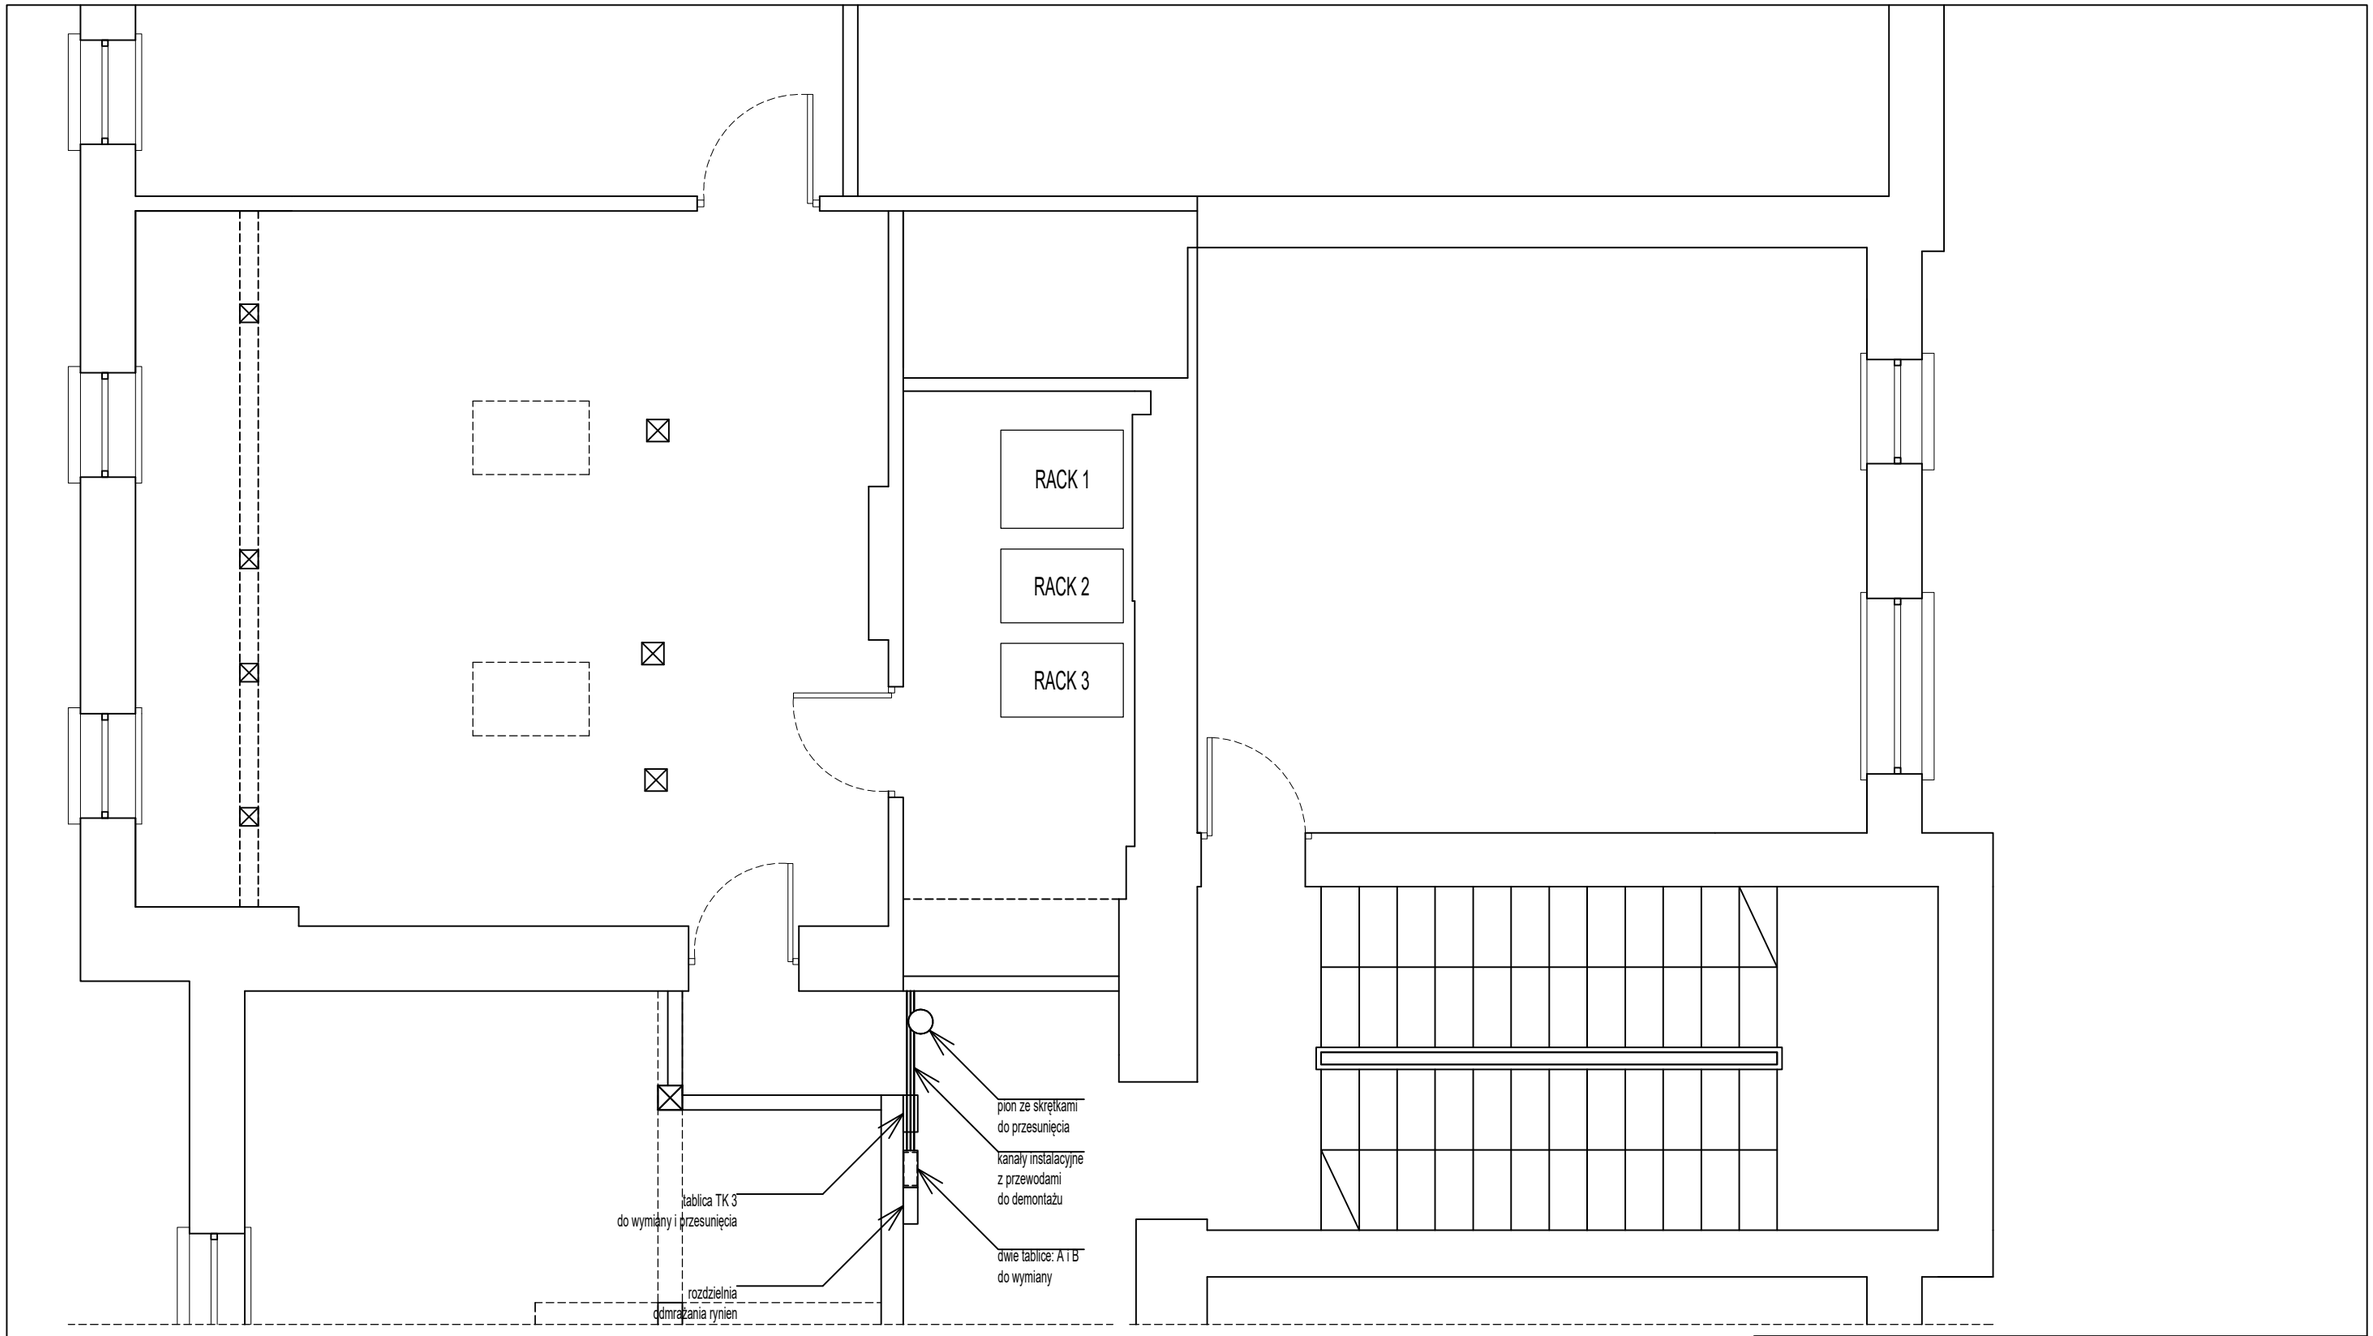

NOBILE POLSKA SP. Z O.O. Warszawa, ul. Godebskiego 25		
obiekt	Kasa Rolniczego Ubezpieczenia Społecznego	
adres	Warszawa, ul. Mińska 25	
branża	instalacje elektryczne	
tytuł rysunku	istniejące rozmieszczenie tablic, przewodów i szaf	podz.: 1:50
projektował	Witold Mazurek upr. Wa-831/94	październik 2017
projektował	---	rys. nr E3