LEGENDA:

- ŚCIANY DO USUNIĘCIA
- REI60 ŚCIANY O PODANEJ KLASIE ODPORNOŚCI OGNIOWEJ
- DROGI EWAKUACYJNE

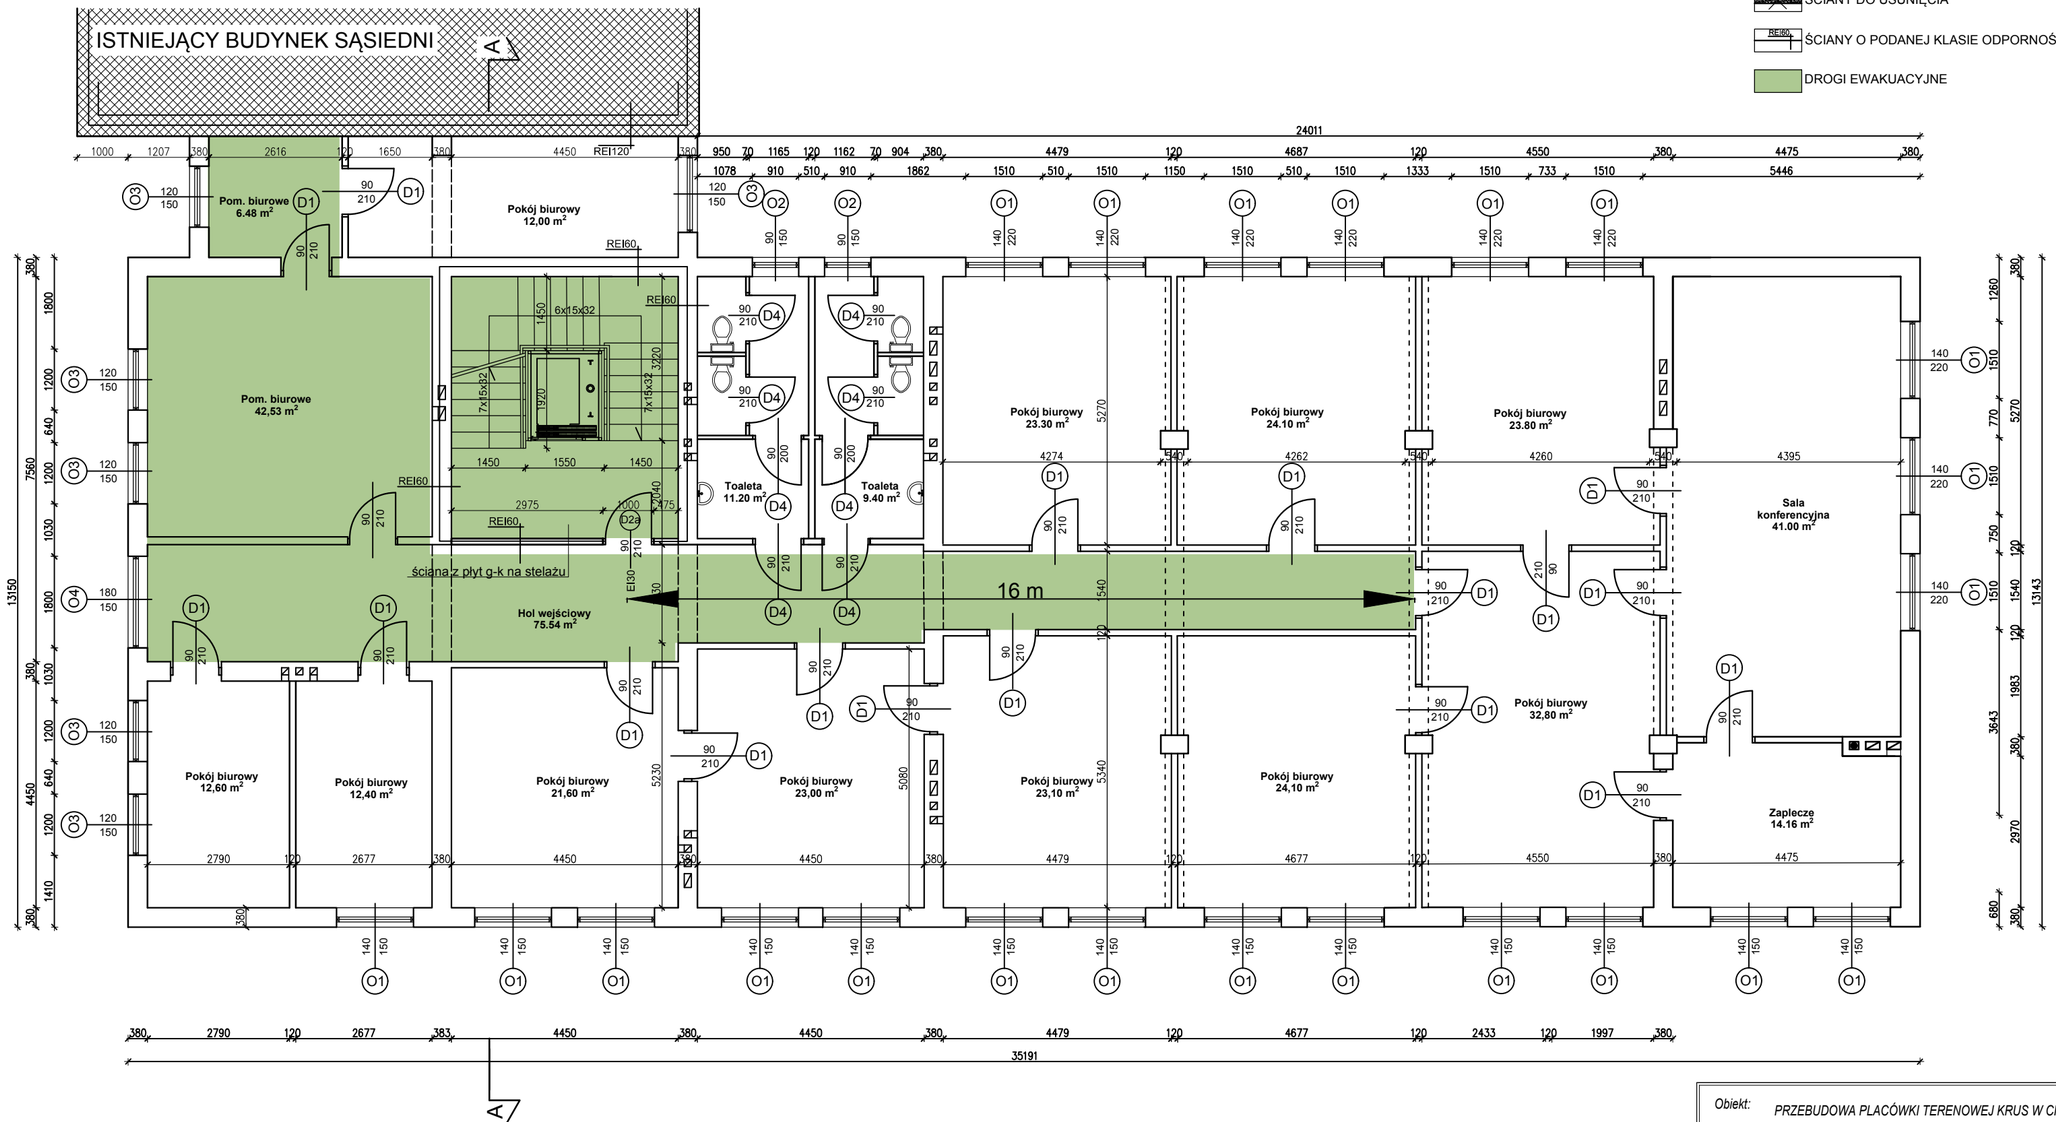

Pierwotna długość dojścia ewakuacyjnego ze skrajnego pomieszczenia biurowego na I piętrze (bez proponowanego wydzielenia klatki schodowej) – 40 m
(przy dopuszczalnej aktualnymi przepisami 30 m – przekroczenie o 25%)
Długość dojścia ewakuacyjnego ze skrajnego pomieszczenia biurowego na I piętrze zaproponowana rozwiązaniami ekspertyzy – 18 m

Drogi ewakuacyjne:
– wyposażone w oświetlenie ewakuacyjne awaryjne o natężeniu min. 5 lx z podświetlanymi znakami ewakuacji ("świecącymi na jasno")
– system detekcji dymu (inicjujący instalację oddymiania klatki schodowej)

Obiekt:	PRZEBUDOWA PLACÓWKI TERENOWEJ KRUS W CIECHANOWIE		
Adres:	ul. Sienkiewcza 81, 06-400 Ciechanów		Skala: 1:100 Obiekt:
Inwestor:	KRUS Placówka Terenowa w Ciechanowie		
Rysunek:	RZUT PIĘTRA I	Rys. nr: 2	Data: 08.2017 r.
Projektował:			