



Widok 3 d

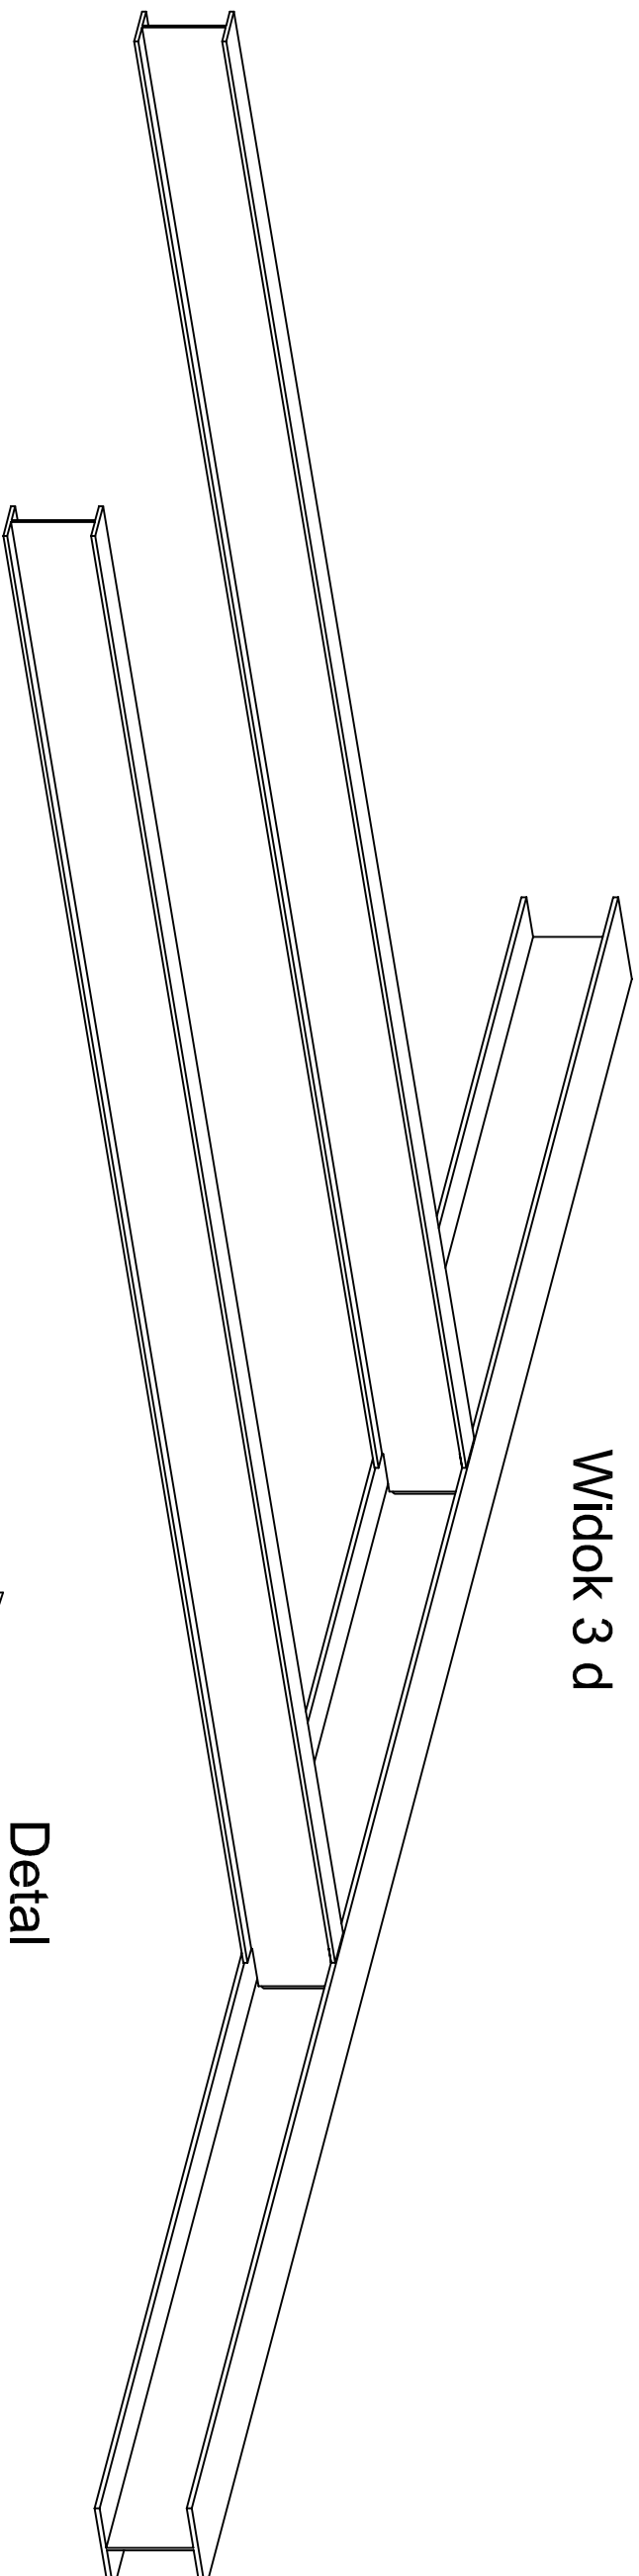

Detail

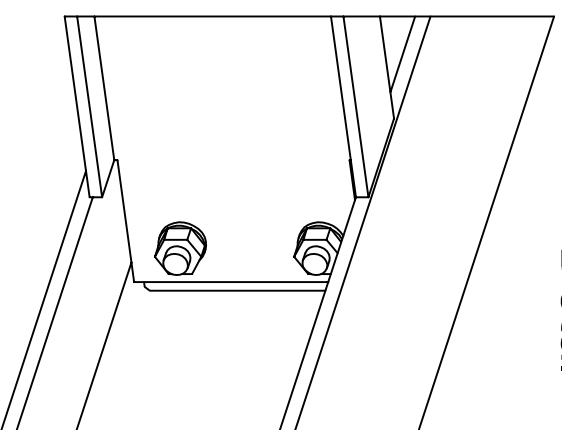

Objekt: PRZEBUDOWA PLACÓWKI TERENOWEJ KRUS W CIECHANOWIE

Adres: ul. Sienkiewicza 81, 06-400 Ciechanów Skala: 1:50

Inwestor: KRUS Placówka Terenowa w Ciechanowie

Rysunek: Elementy konstrukcyjne stropodachu Rys. nr: Data: 02.2018 r.

Projektował:

ERROR: syntaxerror
OFFENDING COMMAND: --nostringval--

STACK:

/Title
()
/Subject
(D:20180307091548+01'00')
/ModDate
()
/Keywords
(PDFCreator Version 0.9.5)
/Creator
(D:20180307091548+01'00')
/CreationDate
(HP)
/Author
-mark-