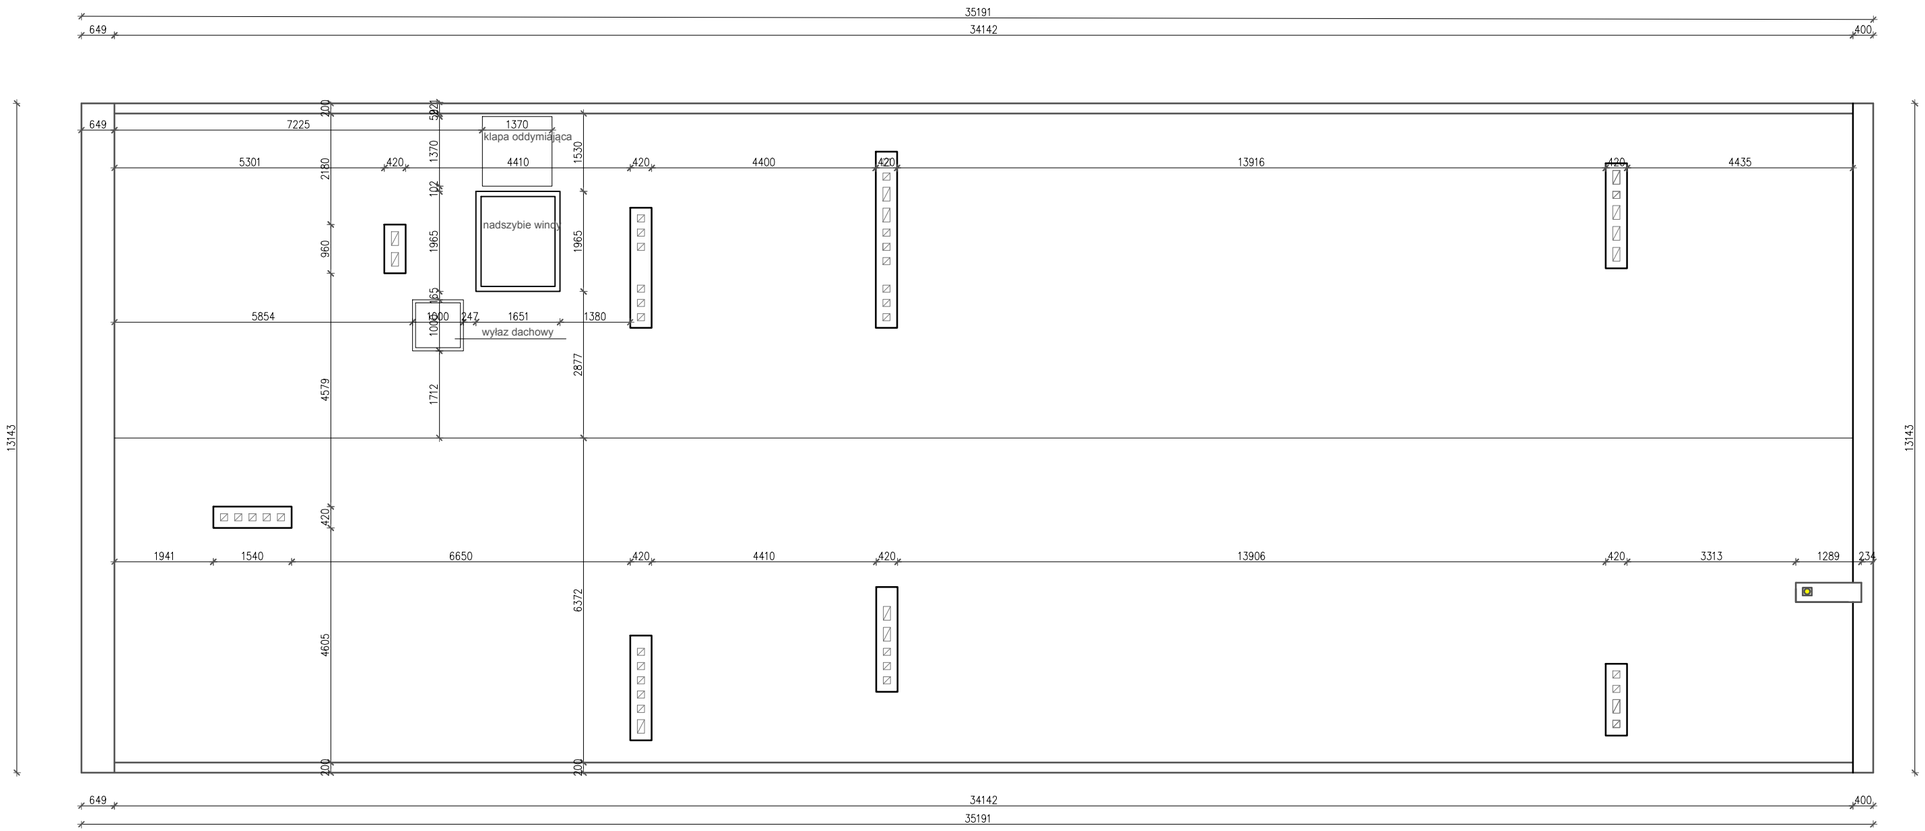

Obiekt:	PRZEBUDOWA PLACÓWKI TERENOWEJ KRUS W CIECHANOWIE		
Adres:	ul. Sienkiewcza 81, 06-400 Ciechanów		Skala: 1:100
Inwestor:	KRUS Placówka Terenowa w Ciechanowie		
Rysunek:	RZUT DACHU	Rys. nr: 5	Data: 08.2017 r.
Projektował:			