


PRZEKRÓJ A-A

ISTNIEJĄCY BUDYNEK AKTUALNIE NIEUŻYTKOWANY
3-KONDYGNACYJNY Z PIWNICĄ (DAWNY BUDYNEK MIESZKALNY WIELORODZINNY)

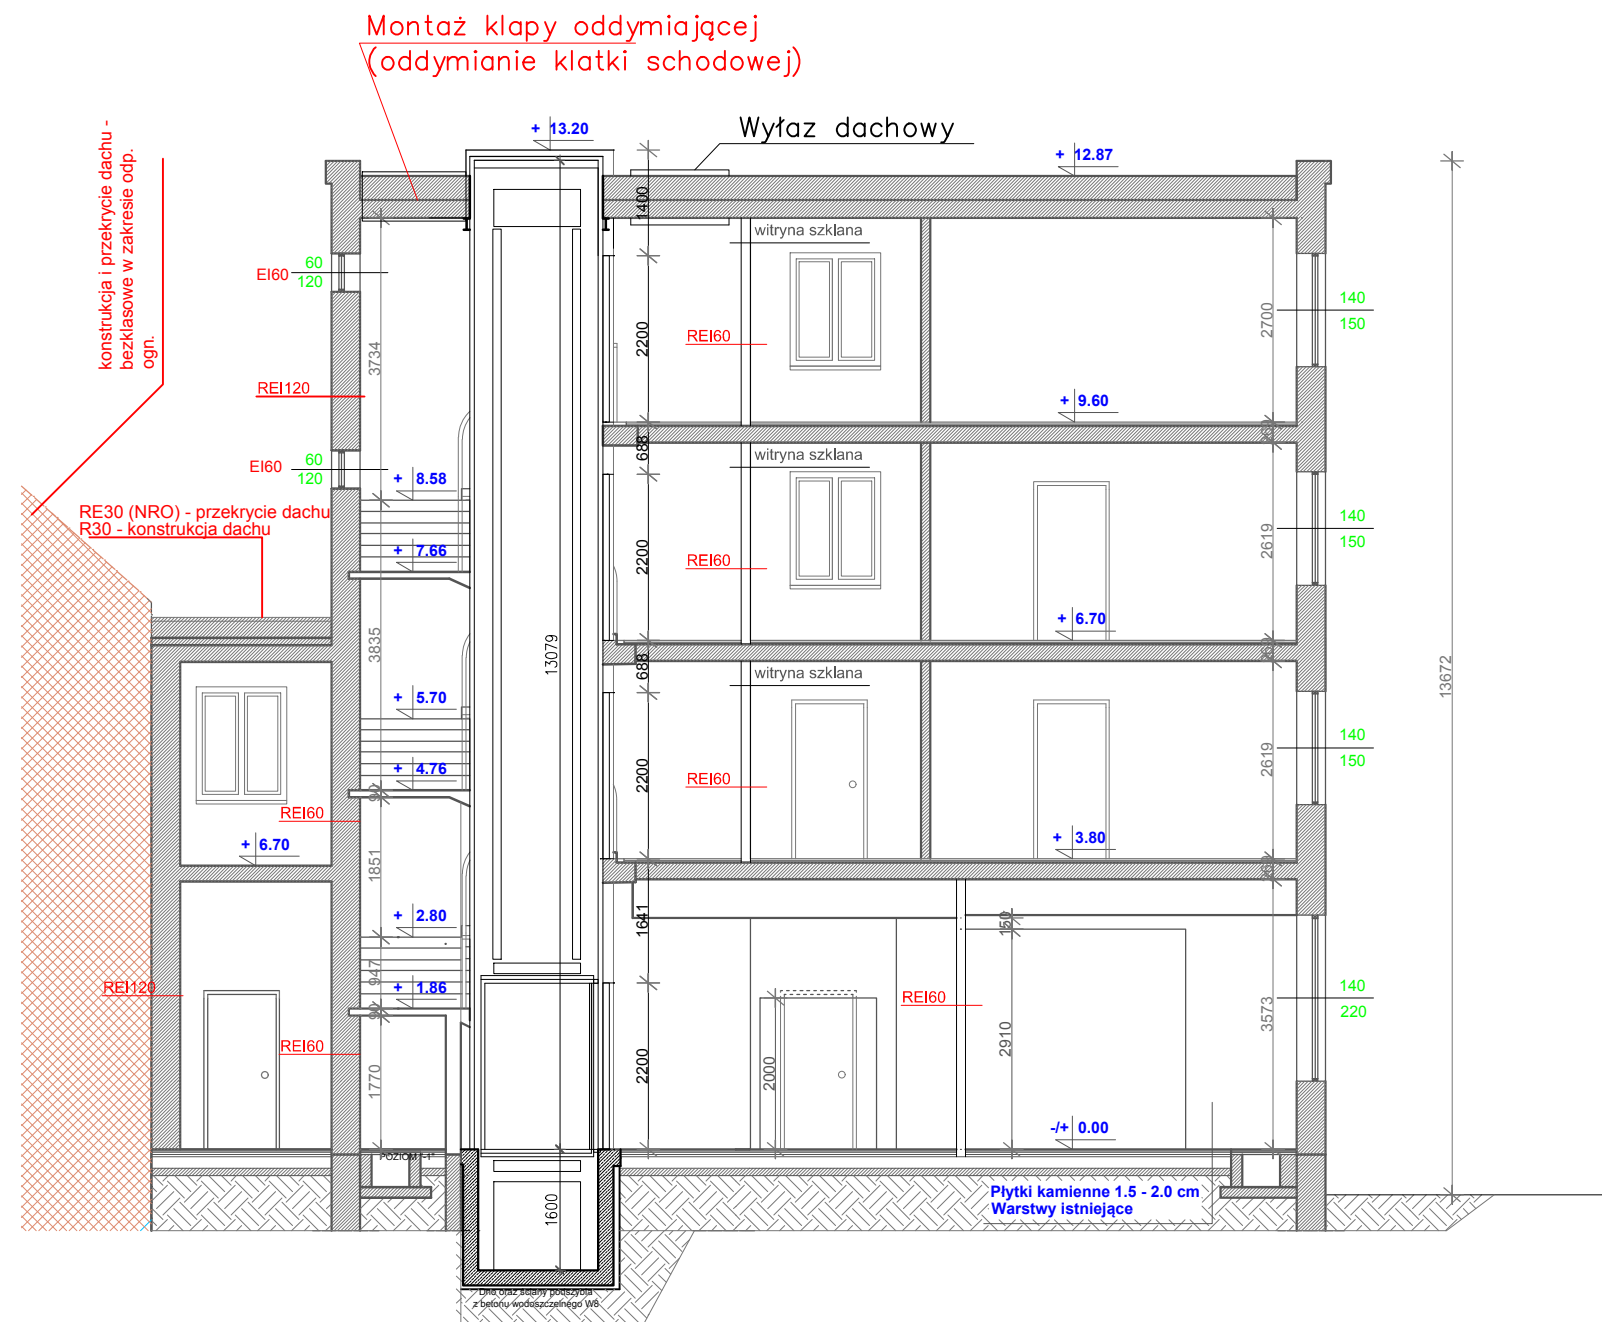

Obiekt: PRZEBUDOWA PLACÓWKI TERENOWEJ KRUS W CIECHANOWIE			
Adres:	ul. Sienkiewcza 81, 06-400 Ciechanów	Skala: 1:100	
Inwestor:	KRUS Placówka Terenowa w Ciechanowie		
Rysunek:	PRZEKRÓJ A-A	Rys. nr: 6	Data: 08.2017 r.
Projektował:			