


Widok z góry

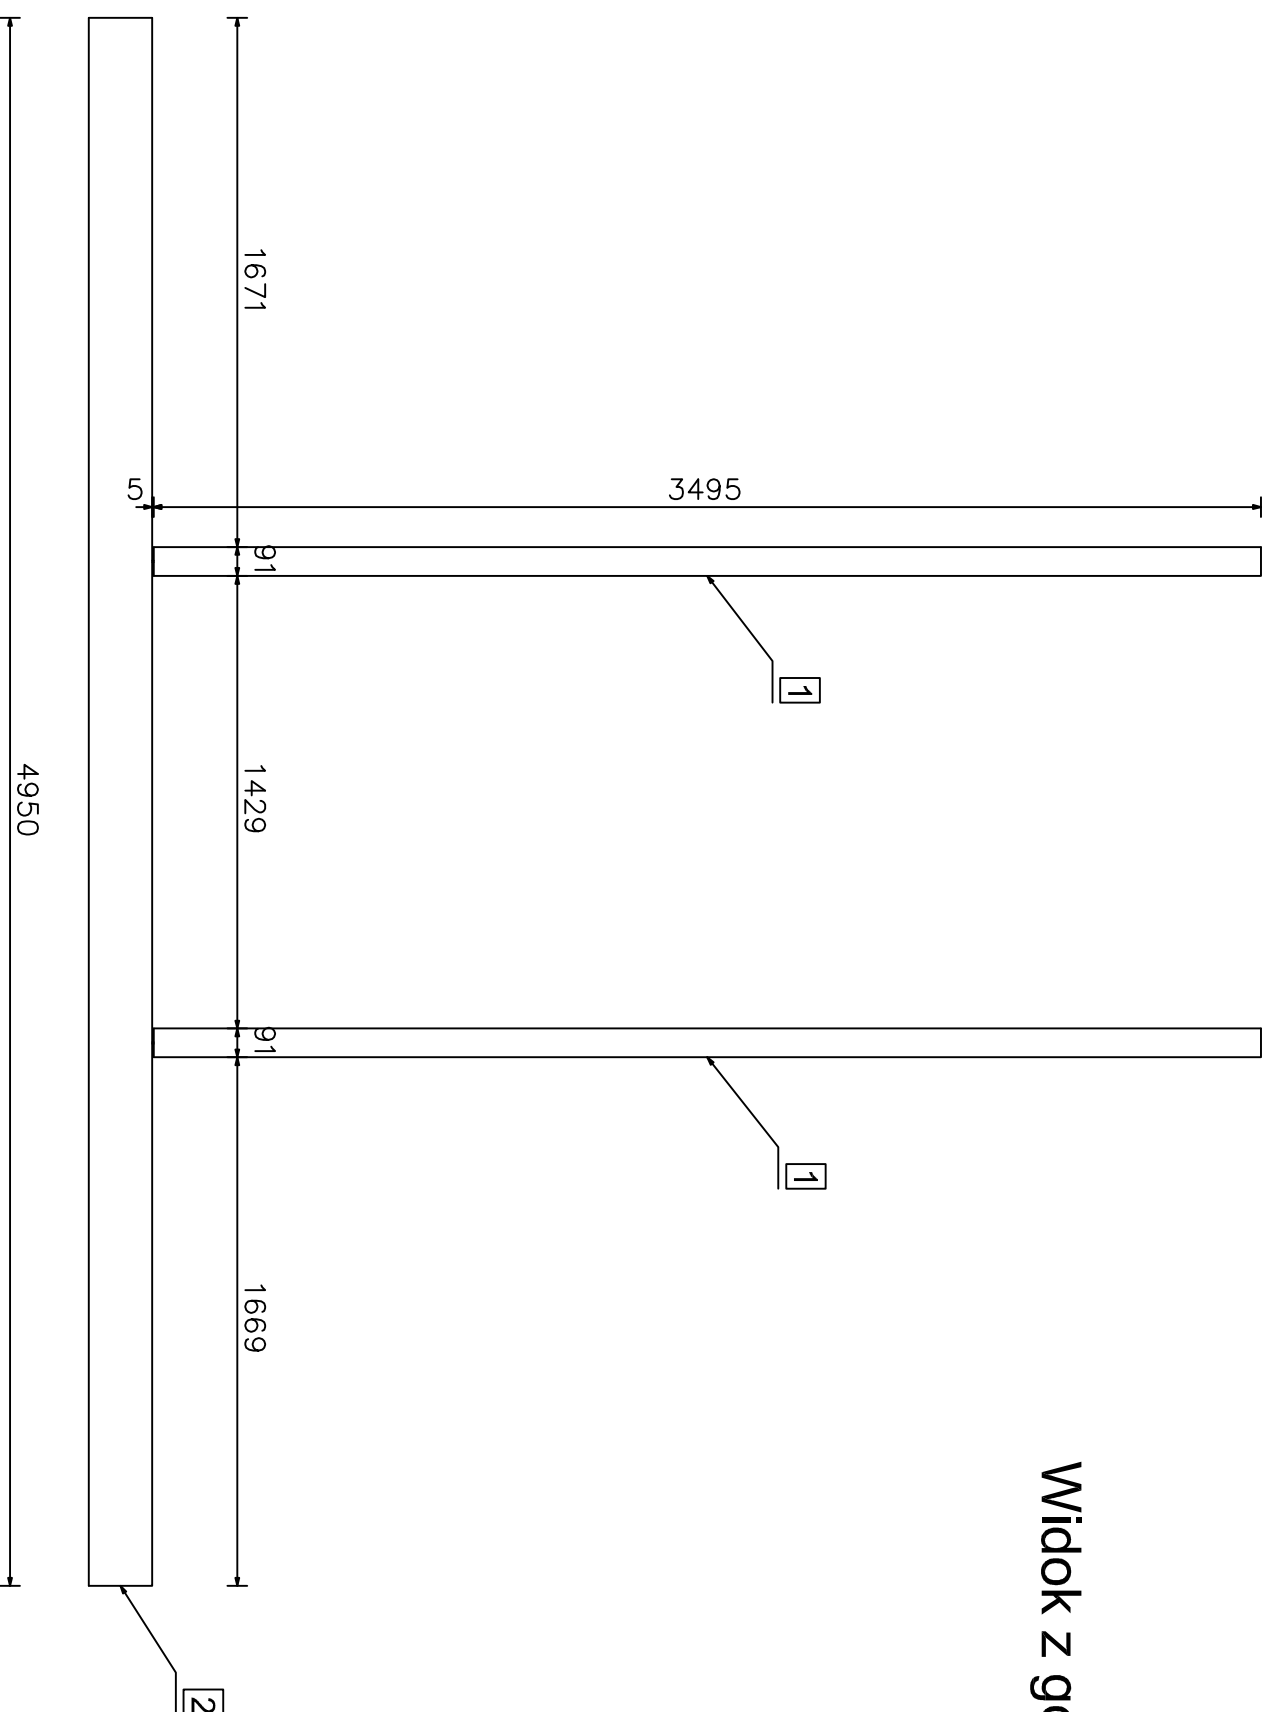

Objekt: PRZEBUDOWA PLACÓWKI TERENOWEJ KRUS W CIECHANOWIE			
Adres:	ul. Sienkiewicza 81, 06-400 Ciechanów	Skala:	1:50
Inwestor:	KRUS Placówka Terenowa w Ciechanowie		
Rysunek:	Elementy konstrukcyjne stropodachu widok z góry	Rys. nr:	.
Projektował:		Data:	02.2018 r.

ERROR: syntaxerror
OFFENDING COMMAND: --nostringval--

STACK:

/Title
()
/Subject
(D:20180307091522+01'00')
/ModDate
()
/Keywords
(PDFCreator Version 0.9.5)
/Creator
(D:20180307091522+01'00')
/CreationDate
(HP)
/Author
-mark-