


Układ elementów konstrukcyjnych stropodachu

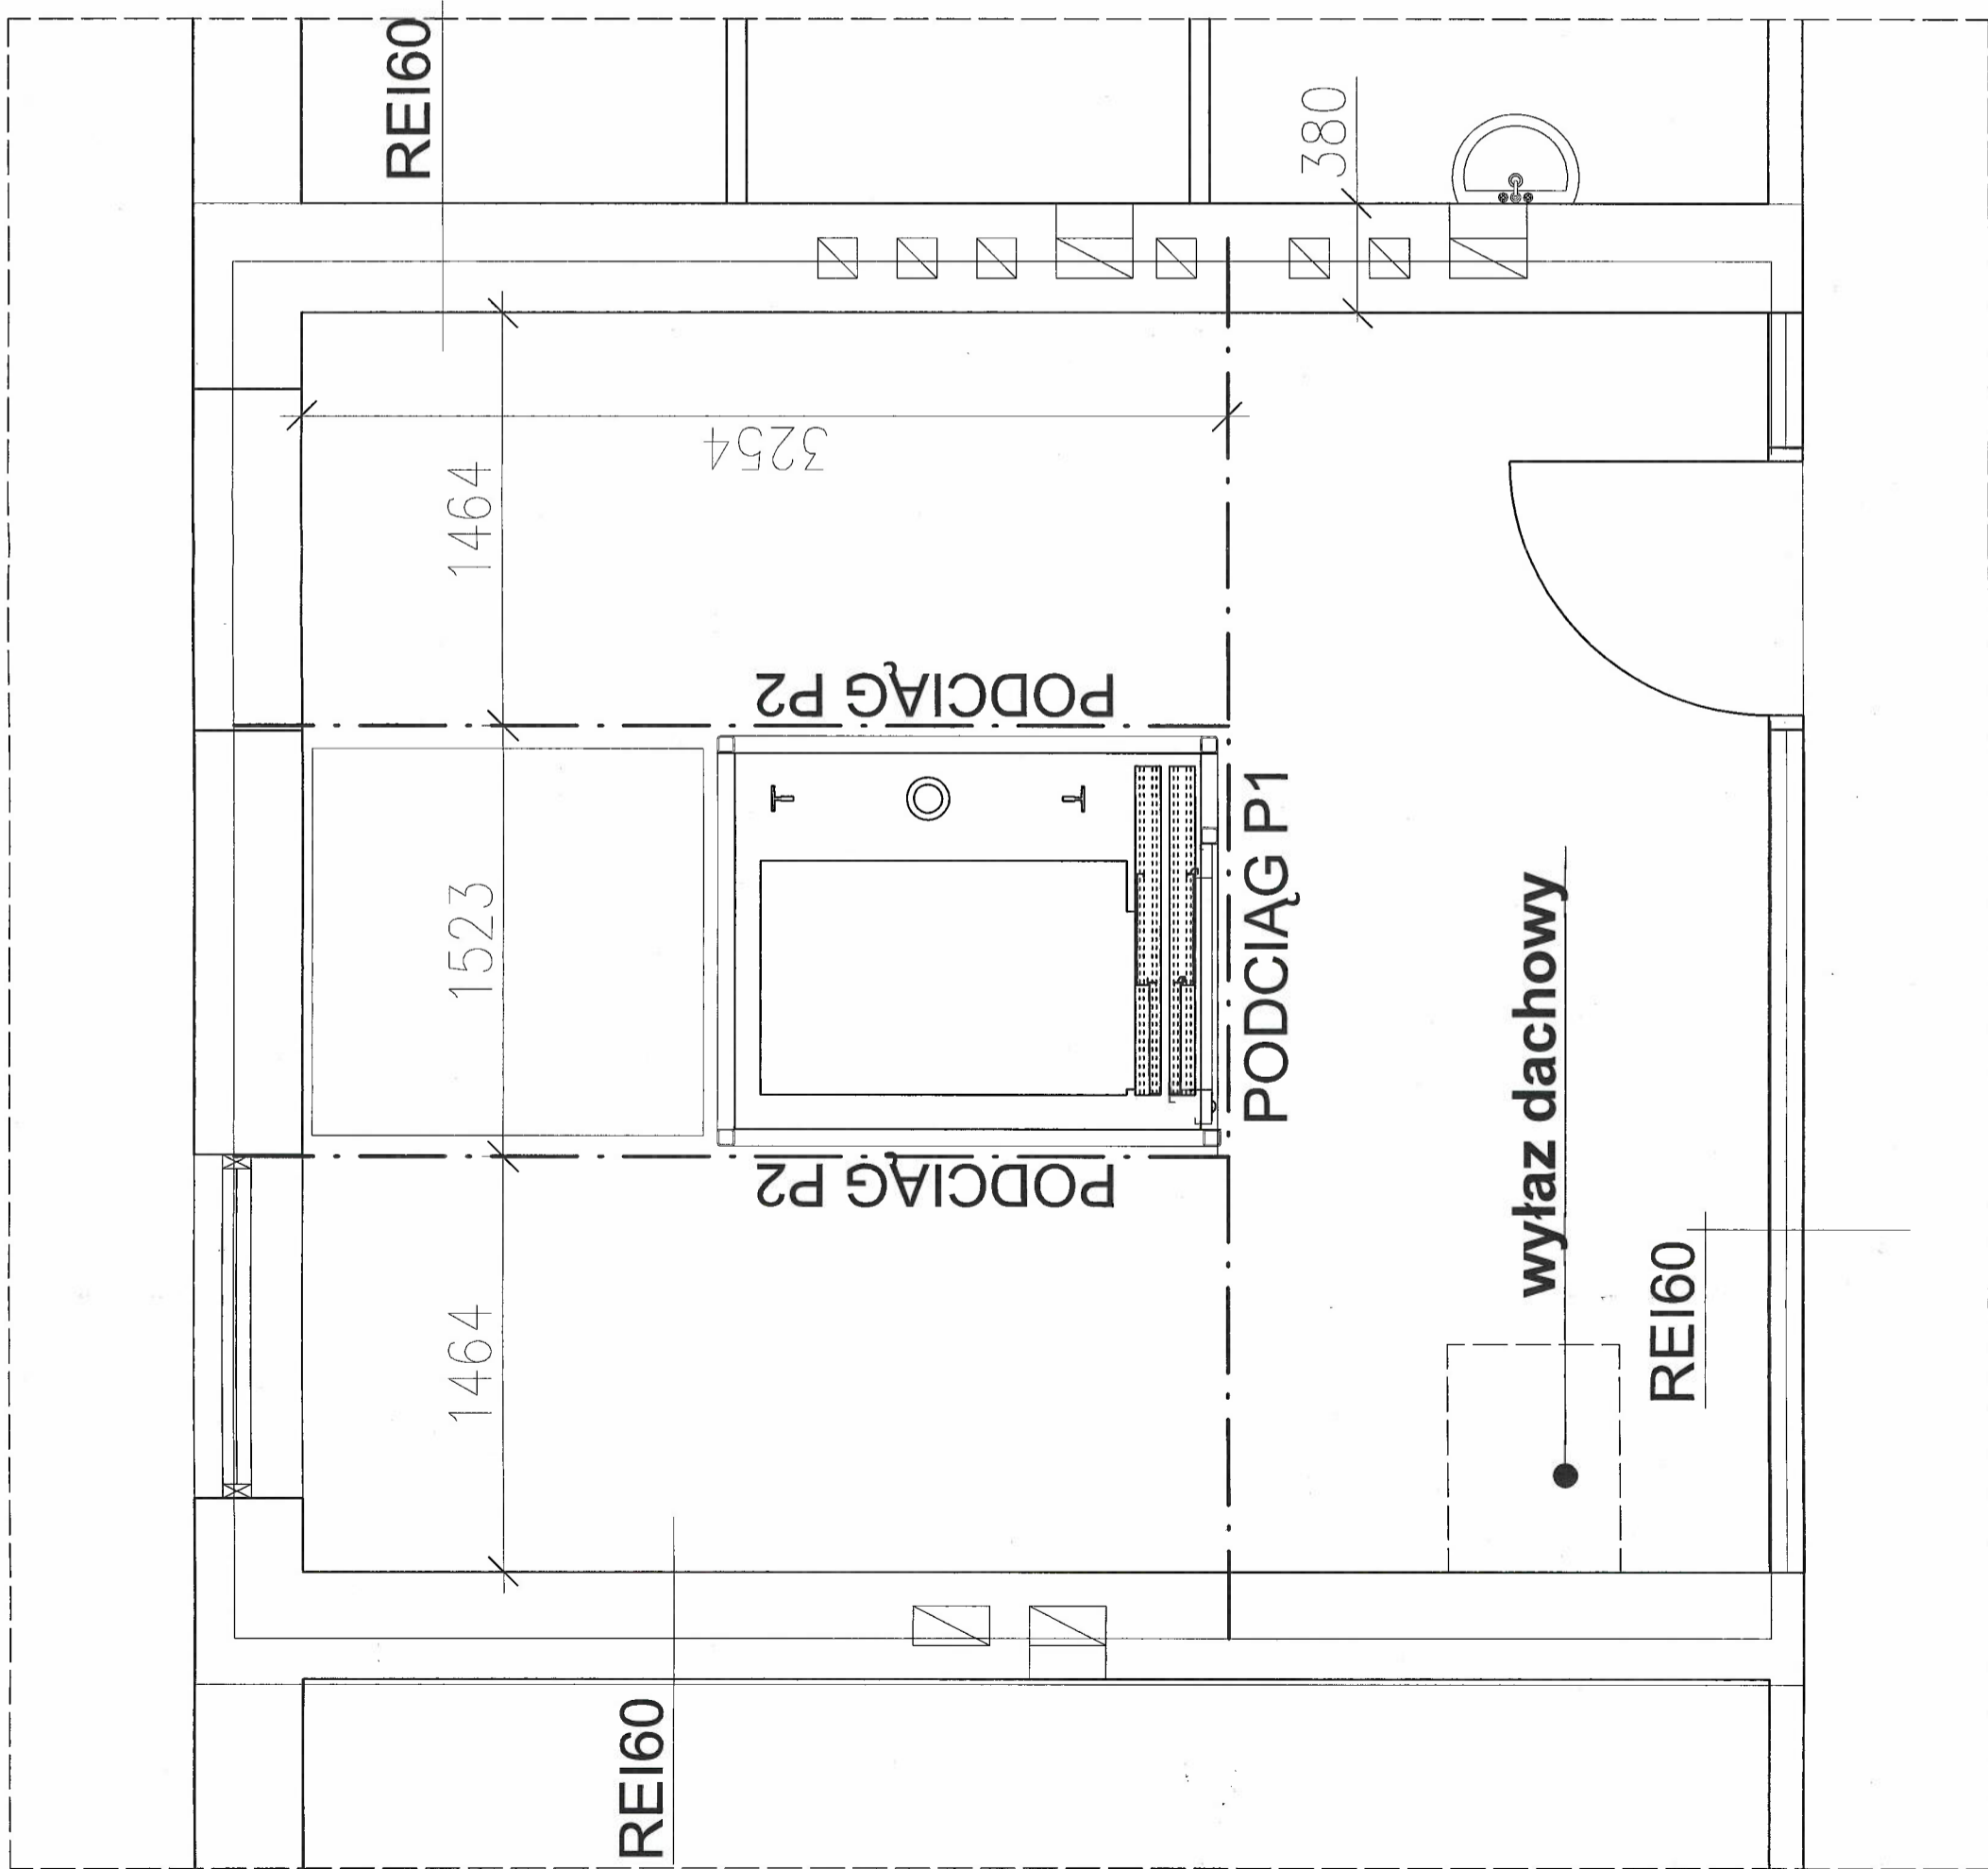

| | | | |
|--------------|--|----------|------------|
| Obiekt: | PRZEBUDOWA PLACÓWKI TERENOWEJ KRUS W CIECHANOWIE | | |
| Adres: | ul. Sienkiewicza 81, 06-400 Ciechanów | Skala: | 1:100 |
| Investor: | KRUS Placówka Terenowa w Ciechanowie | | |
| Rysunek: | Układ elementów konstrukcyjnych stropodachu | Rys. nr: | 4/d |
| Projektował: | inż. Wojciech Noszarzewski upr. bud. Nr. MAZ/0737/P/POK/05 do projektowania, bez ograniczeń w spec. konstrukcyjno-budowlanej tel. 50 032 294 | | |
| | | Data: | 08.2017 r. |