


KRUS

PT Handlenoś  
Ponadling wewnątrz

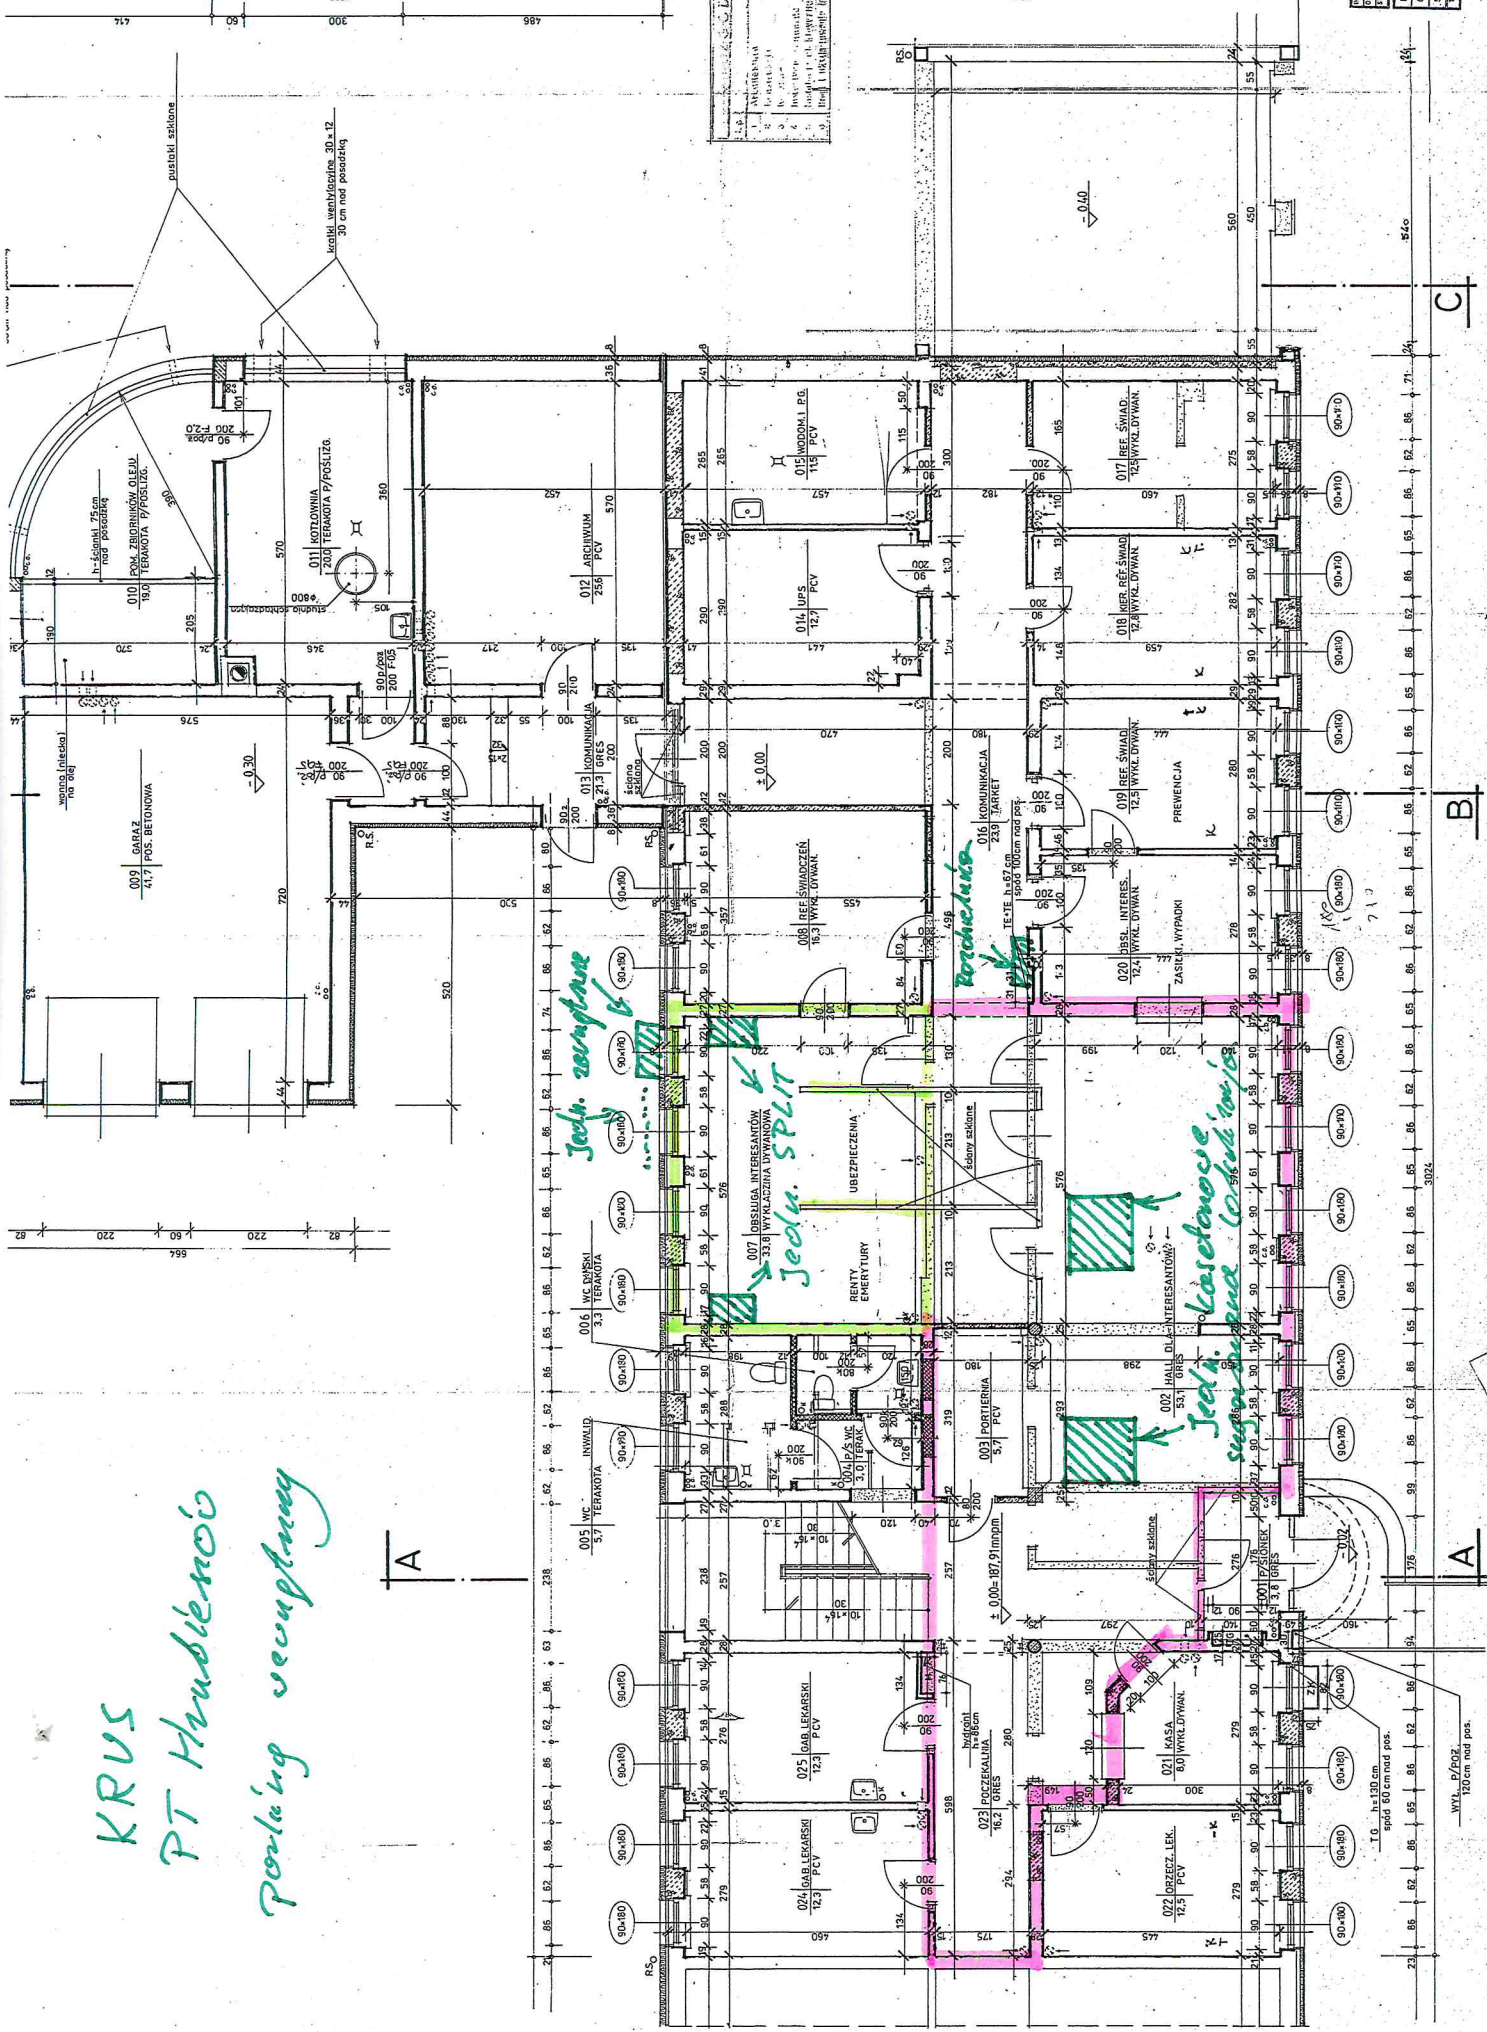

C

B

A

A

A

A