


KRUS INWENTARYZACJA
Skala 1:100

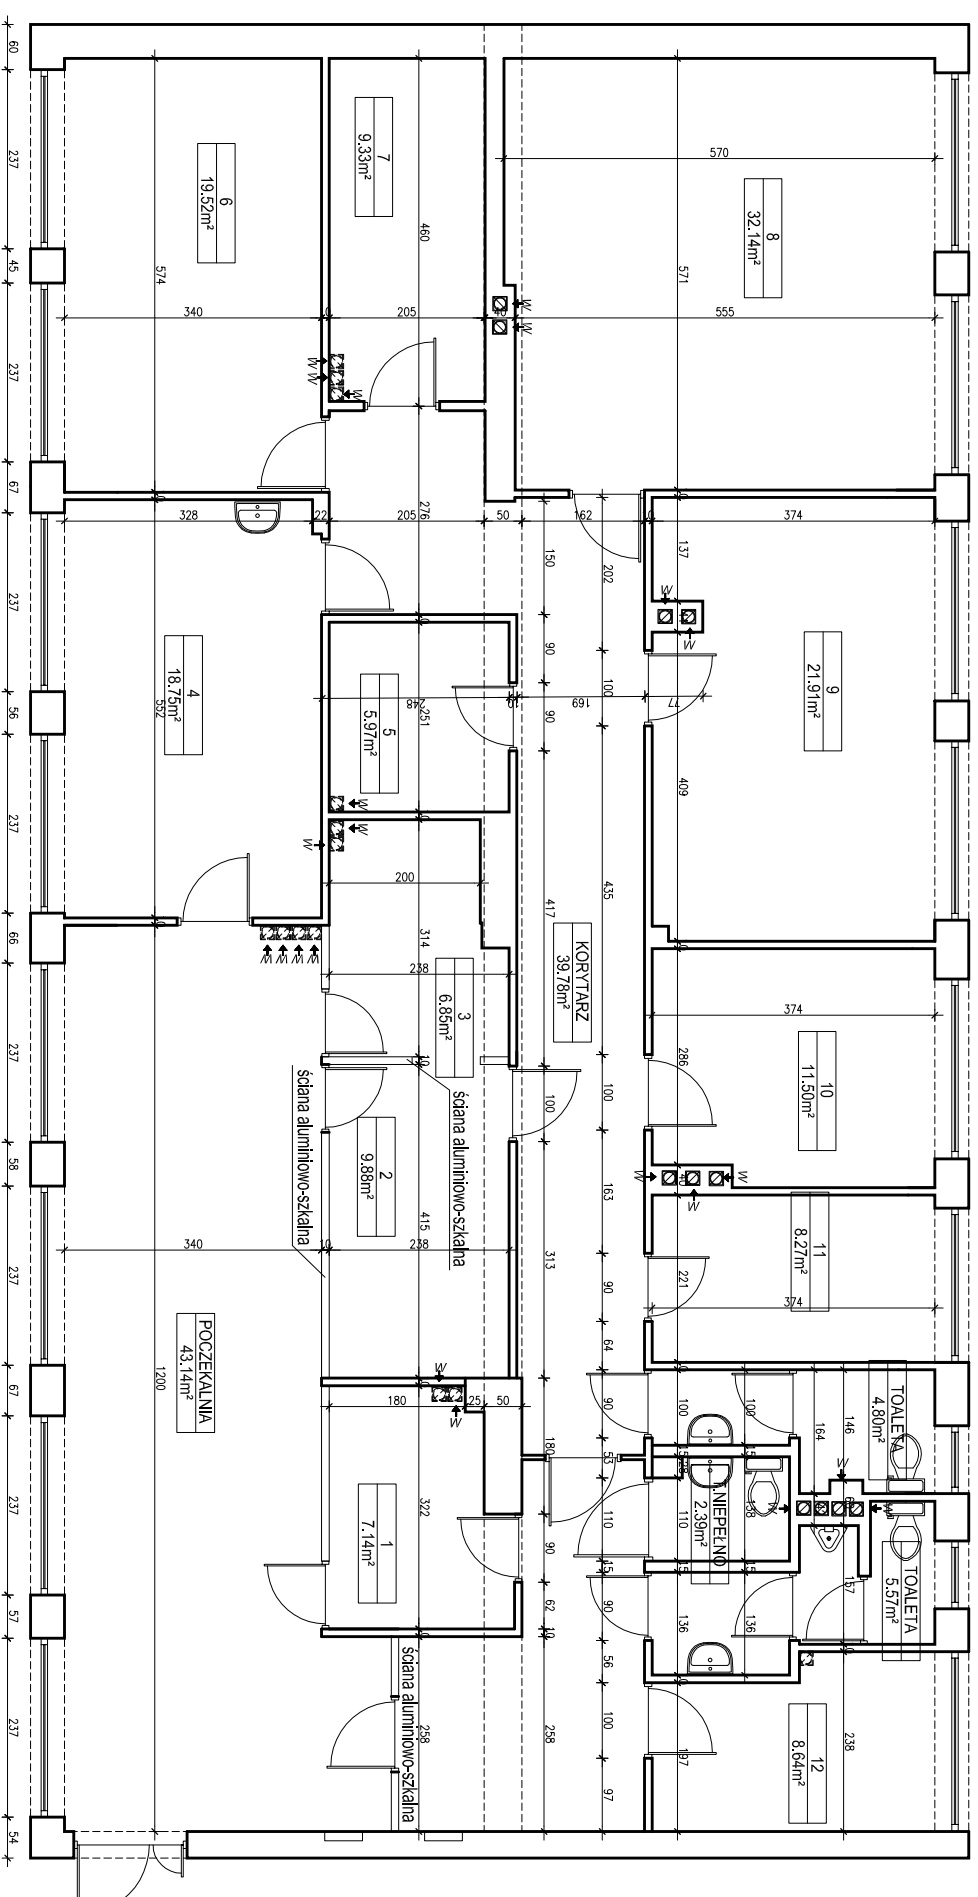

WDM KONSTRUKCJE		ul. Podbielowska 5	
WDM KONSTRUKCJE		NIP: 734-264-99-19	
Wojciech MARCZYK		tel: 506 845 805	
Projektowanie - Nadzór		www.wdmkonstrukcje.pl	
www.wdmkonstrukcje.pl		info@wdmkonstrukcje.pl	

TEMAT:		MODERNIZACJA POMIESZCZEŃ W PLACÓWCE TERENOWEJ	
INWESTOR:		KASA ROLNICZEGO UBEZPIECZENIA SPOŁECZNEGO	
ADRES INWESTYCJI:		al. Niepodległości 190, Warszawa	
DATA:		V.2018	
PRZEDMIOT RYSUNKU:		INWENTARYZACJA	
NUMER RYSUNKU:		01	
ZESPÓŁ PROJEKTOWY:		mgr inż. arch. Jacek NABAR	
uprząw. w spec. arch. Nr GAS 834/A-2005		mgr inż. Wojciech MARCZYK	
uprząw. w spec. konstr. bud. MAP10287/PWOK08		ul. Podbielowska 5	
		33-300 NOWY SĄCZ	
		NIP: 734-264-99-19	
		tel: 506 845 805	
		www.wdmkonstrukcje.pl	
		info@wdmkonstrukcje.pl	