


WUBURZENIA I ZAMUROWANIA

skala 1:100

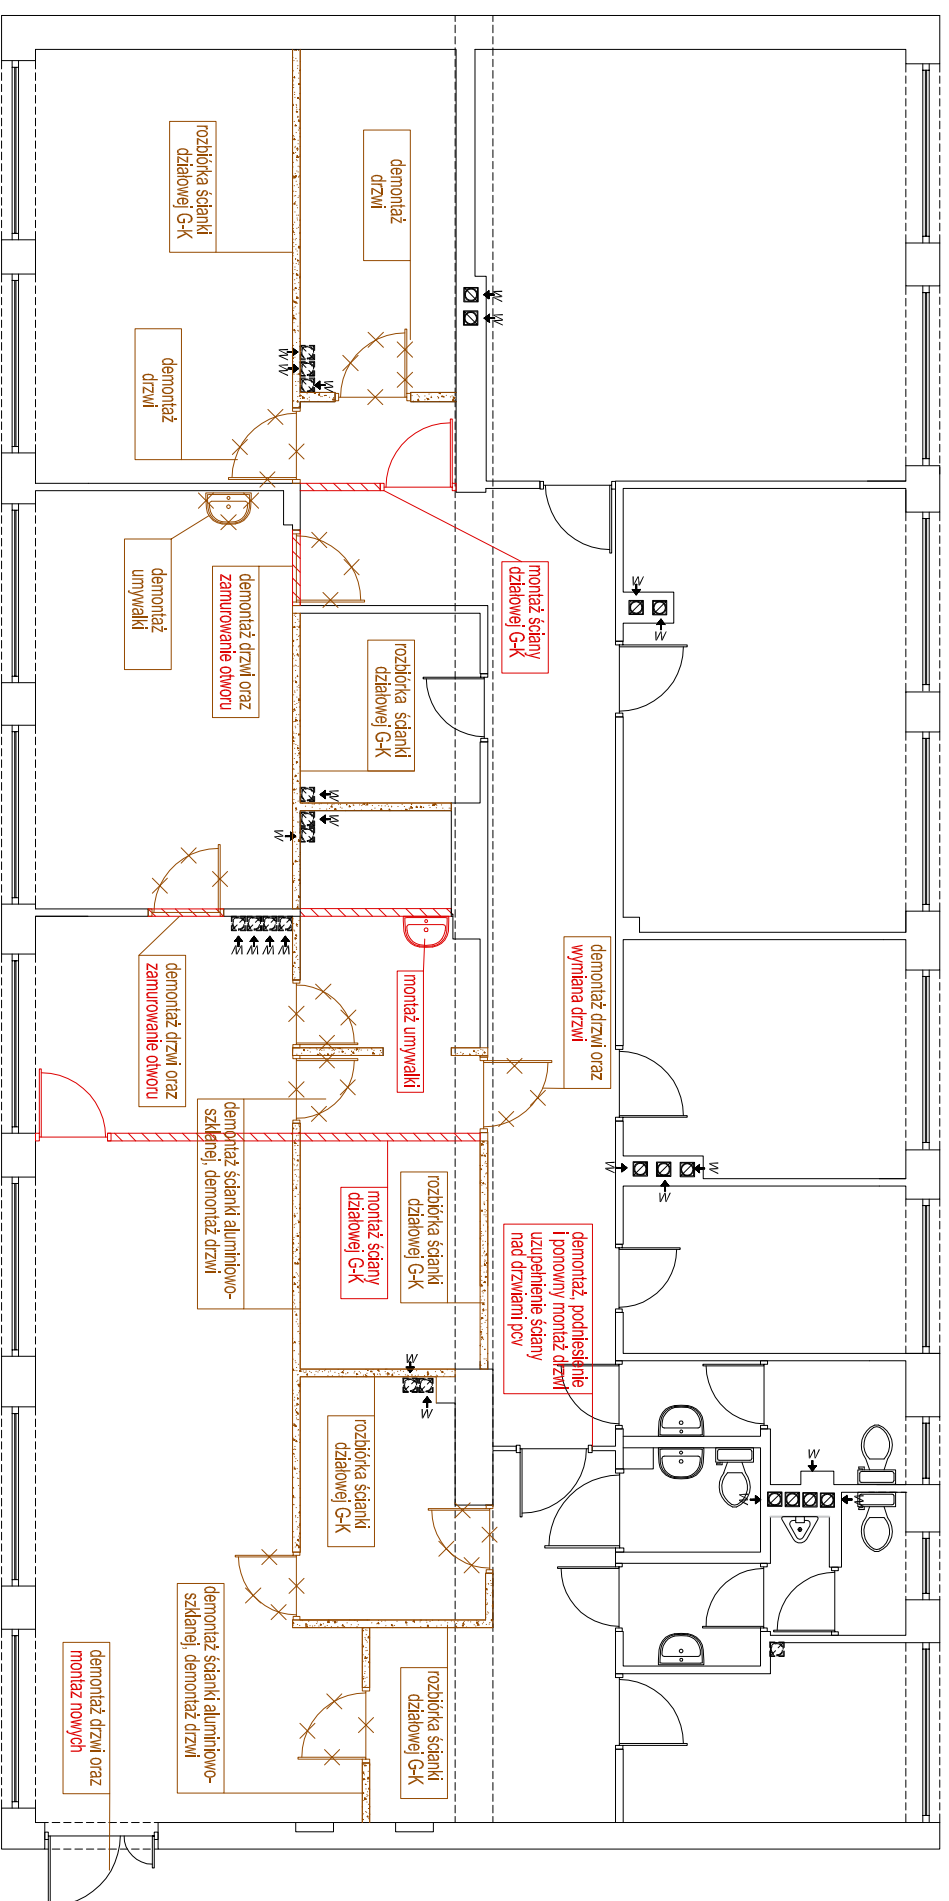

 WYBURZENIA
 ZAMUROWANIA

WDM KONSTRUKCJE

WDM KONSTRUKCJE ul. Podbielowska 5 33-300 NOWY SĄCZ
Wojciech MARCZYK NIP: 734-264-99-19 tel. 506 845 805
Projektowanie - Nadzór www.wdmkonstrukcje.pl info@wdmkonstrukcje.pl

TEMAT:

MODERNIZACJA POMIĘSZCZENI W PLACÓWCE TERENOWEJ
KASY ROLNICZEGO UBEZPIECZENIA SPOŁECZNEGO

ZESPÓŁ PROJEKTOWY:

INWESTOR:

KASA ROLNICZEGO UBEZPIECZENIA SPOŁECZNEGO
al. NIEPODLEGŁOŚCI 190, WARSZAWA

mgr inż. Jacek NAJBAR

upr. w spec. arch. Nr GAS 834/A-2005

ADRES INWESTYCJI:

dz. nr ... ul. Kopernika 10, 38-300 Gorlice

mgr inż. Wojciech MARCZYK

upr. w spec. konstr. bud. MAP/10287/PWOK/08

DATA:

V.2018

SKALA:

1:100

NUMER RYSUNKU:

02

PRZEDMIOT RYSUNKU:

WUBURZENIA I ZAMUROWANIA