


# NOWA ARANŻACJA

Skala 1:100

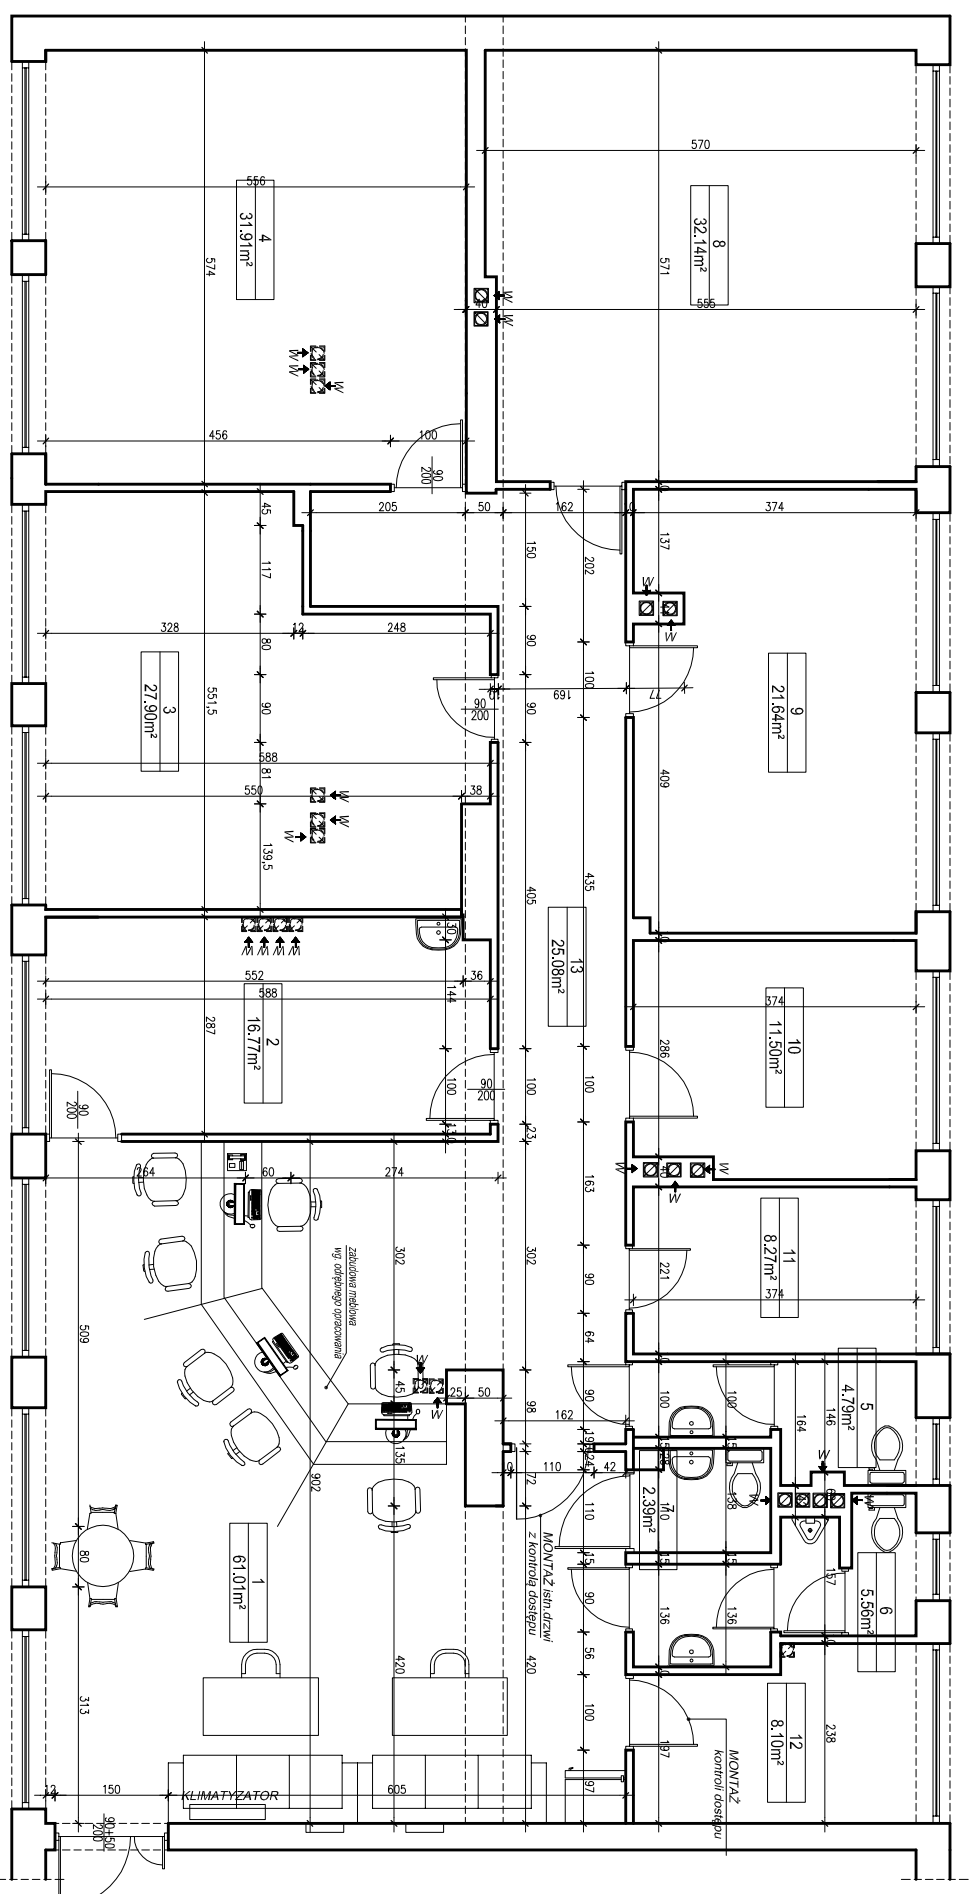

- 1 INFORMACJA
- 2 POKÓJ LEKARZA
- 3 POKÓJ BIUROWY
- 4 SKŁADNICA
- 5 SANITARIAT DAMSKI
- 6 SANITARIAT MĘSKI
- 7 SANITARIAT NIEPEŁNO.
- 8 POKÓJ BIUROWY
- 9 POKÓJ BIUROWY
- 10 POKÓJ BIUROWY
- 11 SERWEROWNIA
- 12 POKÓJ SOCJALNY
- 13 KORYTARZ

## WDM KONSTRUKCJE

WDM KONSTRUKCJE  
Wojciech MARCZYK  
Projektowanie - Nadzór  
ul. Podbielowska 5  
NIP: 734-264-99-19  
www.wdmkonstrukcje.pl  
33-300 NOWY SĄCZ  
tel: 506 845 805  
info@wdmkonstrukcje.pl

TEMAT:

MODERNIZACJA POMIESZCZEŃ W PLACÓWCE TERENOWEJ  
KASY ROLNICZEGO UBEZPIECZENIA SPOŁECZNEGO

ZESPÓŁ PROJEKTOWY:

INWESTOR:

KASA ROLNICZEGO UBEZPIECZENIA SPOŁECZNEGO  
al. Niepodległości 190, WARSZAWA

mgr inż. arch. Jacek NAJAR

upr. w spec. arch. Nr GAS 834/A-2005

ADRES INWESTYCJI:

dz. nr ... ul. Kopernika 10, 38-300 Gorlice

mgr inż. Wojciech MARCZYK

upr. w spec. konstr. bud. MAP/0287/PW/OK/08

DATA:

V.2018

SKALA:

1:100

NUMER RYSUNKU:

03

PRZEDMIOT RYSUNKU:

NOWA ARANŻACJA