


Lp.	Pokój	Dwukrotne malowanie ścian kolor (m²)	Dwukrotne malowanie ścian natryskiem na istniejącej tapecie natryskowej kolor (m²)	Dwukrotne malowanie sufitu na biało (m²)	Gruntowanie (m²)	Zerwanie wykładziny 8,84 m², zerwanie gresu 6,5 m² (m²)	Zerwanie, zakup i położenie nowej wykładziny dywanowej QUARTZ NEW AB (m²)	Zerwanie, zakup i montaż listew przysięnnic h PVC z wkładem z wykładziny dywanowej wys. ok. 5cm. (mb.)	Warstwa wyrównująca (m²)	Lampy demontaż, montaż (szt.)	Zakup z montażem rolety w kasecie 73*100 (szt.)	Zakup z montażem rolety w kasecie 120*100 (szt.)	Malowanie drzwi 80 wraz z ościeżnicą (szt.)	Progi do wymiany (szt.)	Kratki went. do wymiany (szt.)	Rury c.o malowanie (mb.)	Listwy odbojnikowe demontaż, montaż (mb.)	Listwy odbojnikowe do zamontowania szer. ok. 30 cm. (mb.)	Malowanie balustrad wys. 1m (mb.)	Zakup z montażem verticale (m²)	Usztywnienie konstrukcji okna (mb.)	Malowanie rur Ø 40 (mb.)	Uzupełnienie tynku (m²)	Wywóz gruzu i utylizacja wykładzin (m³)	
I PIĘTRO																									
1	213										1,00	1,00	1,00	1,00											
2	214 kier		66,70	27,10	66,70		27,10	20,04	27,10	6,00	2,00	2,00	2,00	2,00	2,00	5,20									
3	215		49,10	13,90	49,10		13,90	14,54	13,90	3,00	1,00	1,00	2,00	2,00		3,20	8,20								
4	216 soc.	22,70		9,00				6,29		1,00					1,00	3,20					2,70			2,00	
5	201 skl.	22,70		9,00			9,00	6,29	9,00	1,00			1,00	1,00	1,00	3,50				7,30					
6	202	50,00		13,90			13,90	14,83	13,90	3,00	1,00	1,00	1,00	1,00	1,00	1,80	11,00							2,00	
7	203	69,50		27,90			27,90	20,92	27,90	10,00			1,00	1,00	1,00	5,30		7,00							
8	204	68,30		27,80			27,80	20,54	27,80	10,00	2,00	2,00	1,00	1,00	2,00	5,50									
9	205	50,00		13,90			13,90	14,83	13,90	4,00	1,00	1,00	1,00	1,00	1,00	1,80	5,00								
10	206	50,00		13,90			13,90	14,83	13,90	4,00	1,00	1,00	1,00	1,00	1,00	2,00	8,00							2,00	
11	207	68,30		27,80			27,80	20,54	27,80	10,00	2,00	2,00	1,00	1,00	2,00	6,50		4,00							
12	208	47,70		12,30						5,00	1,00	1,00			2,00										
13	wc.d	13,00		3,00									1,00		1,00	1,00									
14	wc.m	8,40		7,00							1,00	1,00			1,00	1,30									
15	211	50,00		13,90			13,90	14,83	13,90	3,00	1,00	1,00	1,00	1,00	1,00	2,00	3,20								
16	212	68,30		27,80			27,80	20,54	27,80	6,00	2,00	2,00	1,00	1,00	2,00	6,00									
17	Korytarz		235,00		235,00											3,00									
18	Klat. sch.		47,50		47,50														19,10						
	Razem	588,90	398,30	248,20	398,30		216,90	189,03	216,90	66,00	16,00	16,00	15,00	14,00	21,00	48,30	35,40	11,00	19,10	7,30	2,70	8,00	6,00		
PIWNICA																									
1	Kotłownia 06	31,44		15,60												2,00									
2	Garaż 05	43,90		29,10												1,00									
3	Skład. 03	45,50		26,10												1,00									
4	Archiwum 02	46,51		27,00												2,00									
5	Skład. 01	33,00		12,80												1,00									
6	Klatka sch. 07	51,30		19,80																					
7	Korytarz	56,50		26,30																					
8	Przedsiónek	9,10		2,80																					
		317,25	0,00	159,50	0,00	0,00	0,00	0,00	0,00	0,00	0,00	0,00	0,00	0,00	7,00	0,00	0,00	0,00	0,00	0,00	0,00	0,00	0,00	0,00	0,00
PARTER																									
1	101	33,93		0,00			17,22	9,80	17,22	0,00	2,00	2,00	2,00	2,00	2,00	10,00	0,00	0,00							
2	102	49,48		13,97			13,97	14,66	13,97	3,00	1,00	1,00	1,00	1,00	1,00	8,40	6,00	0,00							
3	103	46,62		13,97			13,97	13,77	13,97	3,00	1,00	1,00	1,00	1,00	1,00	2,00	0,00	5,00							
4	104	42,49		13,68			13,68	12,48	13,68	3,00	0,00	0,00	1,00	1,00	1,00	7,60	2,00	0,00							
5	105	0,00		0,00			0,00	0,00	0,00	0,00	0,00	0,00	1,00	1,00	0,00	0,00	0,00	0,00							
6	106	48,56		16,30			0,00	0,00	0,00	4,00	1,00	1,00	1,00	1,00	1,00	1,60	2,00	0,00							
7	107	0,00		0,00			0,00	0,00	0,00	0,00	2,00	2,00	1,00		2,00	0,00	0,00	0,00							
8	108	0,00		0,00			0,00	0,00	0,00	0,00	0,00	0,00	1,00		2,00	0,00	0,00	0,00							
9	109	0,00		0,00			0,00	0,00	0,00	0,00	0,00	0,00	1,00		1,00	0,00	0,00	0,00							
10	110	0,00		0,00			0,00	0,00	0,00	0,00	0,00	0,00	1,00		1,00	0,00	0,00	0,00							
11	111	0,00		0,00			0,00	0,00	0,00	0,00	0,00	0,00	1,00		1,00	0,00	0,00	0,00							
12	112	0,00		0,00			0,00	0,00	0,00	0,00	0,00	0,00	1,00		1,00	0,00	0,00	0,00							
13	113	49,09		15,34		15,34			15,34	3,00	1,00	1,00	1,00	1,00	1,00	2,00									
14	114	0,00		0,00		0,00			0,00	0,00	2,00	2,00	1,00	1,00	1,00	0,00									
15	115	0,00		0,00		0,00			0,00	0,00	1,00	1,00	1,00	1,00	0,00										
16	116	49,48		13,97			13,97	14,66	13,97	3,00	1,00	1,00	1,00	1,00	1,00	3,00		3,00							
17	117	40,69		0,00			17,22	11,92	17,22	0,00	2,00	2,00	1,00	2,00	2,00		0,00	0,00							
18	korytarz		197,38	0,00	197,38		0,00	0,00	0,00	0,00	0,00	0,00	0,00	0,00	2,00	0,00	0,00					197,38			
		360,34	197,38	87,23	197,38	15,34	90,03	77,29	105,37	19,00	14,00	14,00	12,00	13,00	14,00	34,60	10,00	8,00	6,00	0,00	0,00	197,38	0,00	0,00	
		1266,49	595,68	494,93	595,68	15,34	306,93	266,32	322,27	85,00	30,00	30,00	27,00	27,00	42,00	82,90	45,40	19,00	25,10	7,30	200,08	8,00	6,00		

PT KRUS ZAMOŚĆ


Rzut piwnic

d

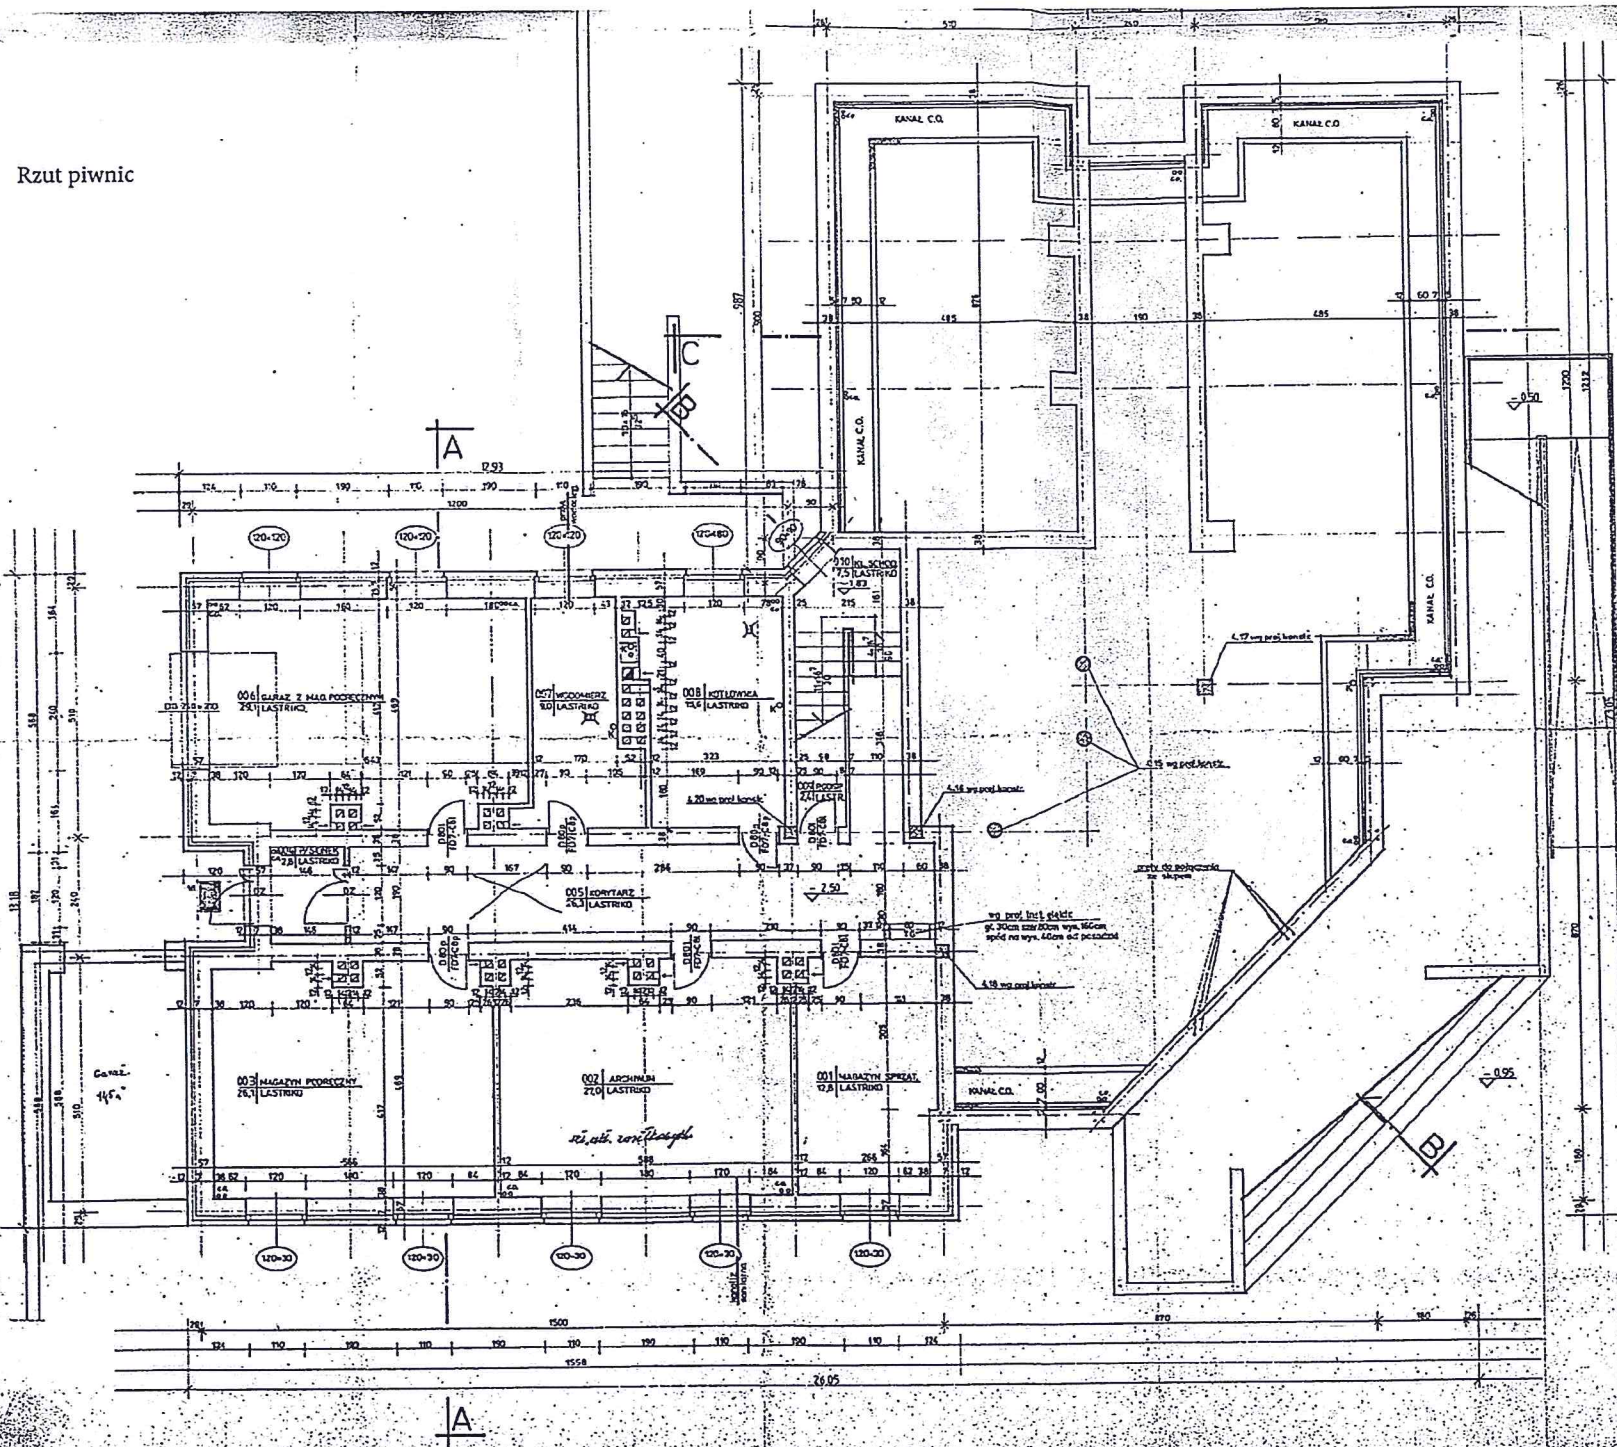

PROJEKTOWAŁ	Arch. K. R. U. S. J.	1958
OPRACOWAŁ	Arch. K. R. U. S. J.	1958
SPRACOWAŁ	Arch. K. R. U. S. J.	1958
TYTUŁOWAŁ	Arch. K. R. U. S. J.	1958

Rzut pierwszego piętra

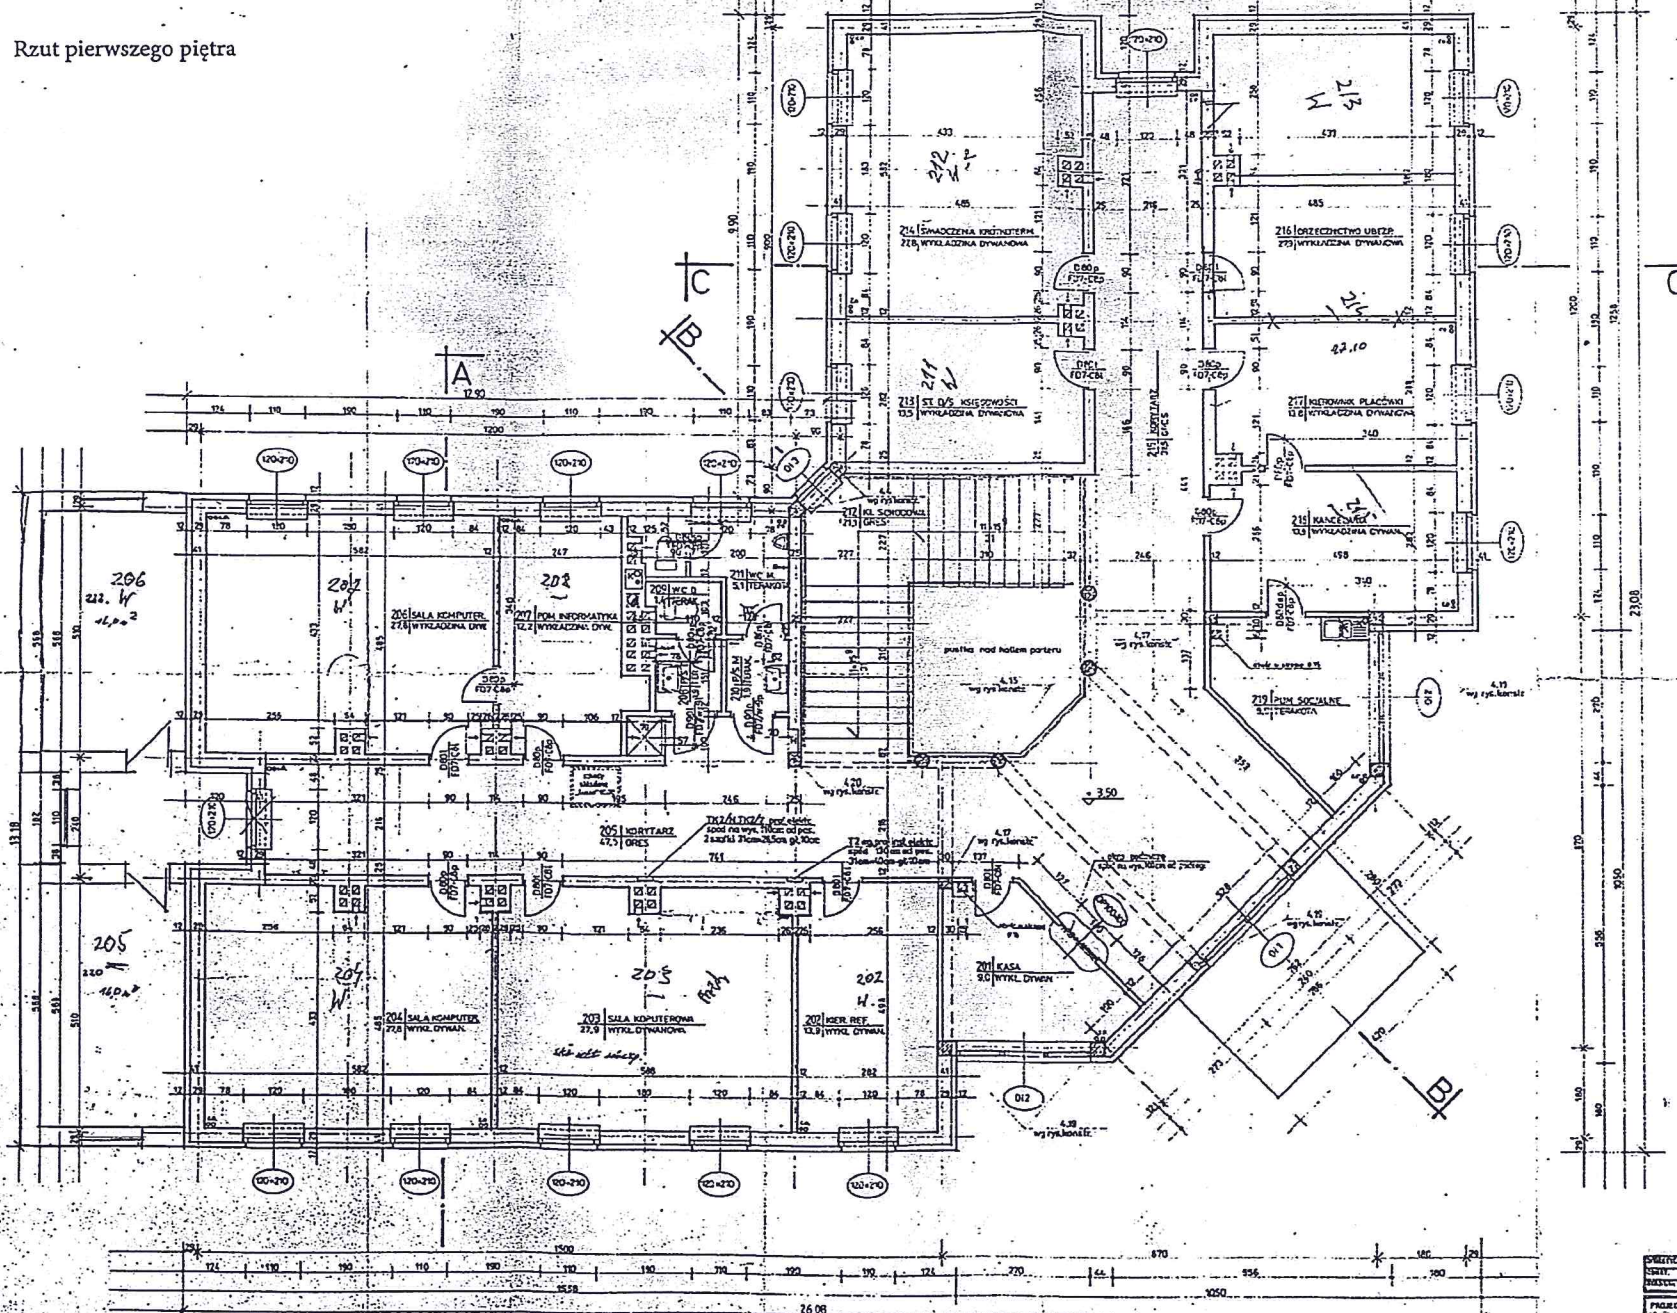

BUREAU PTELERUS ZAMOŚĆ	
INŻYNIER BUD. ADM.	INŻYNIER WID. ZAMOŚĆ
ARCH. P.T.	ARCH. ARCHITECTURA
PROJEKTOWAŁ: [Signature]	
15.06	