


A

B

PT Ambienoi - I piętro.
 I CZĘŚĆ ZAMÓWIENIA

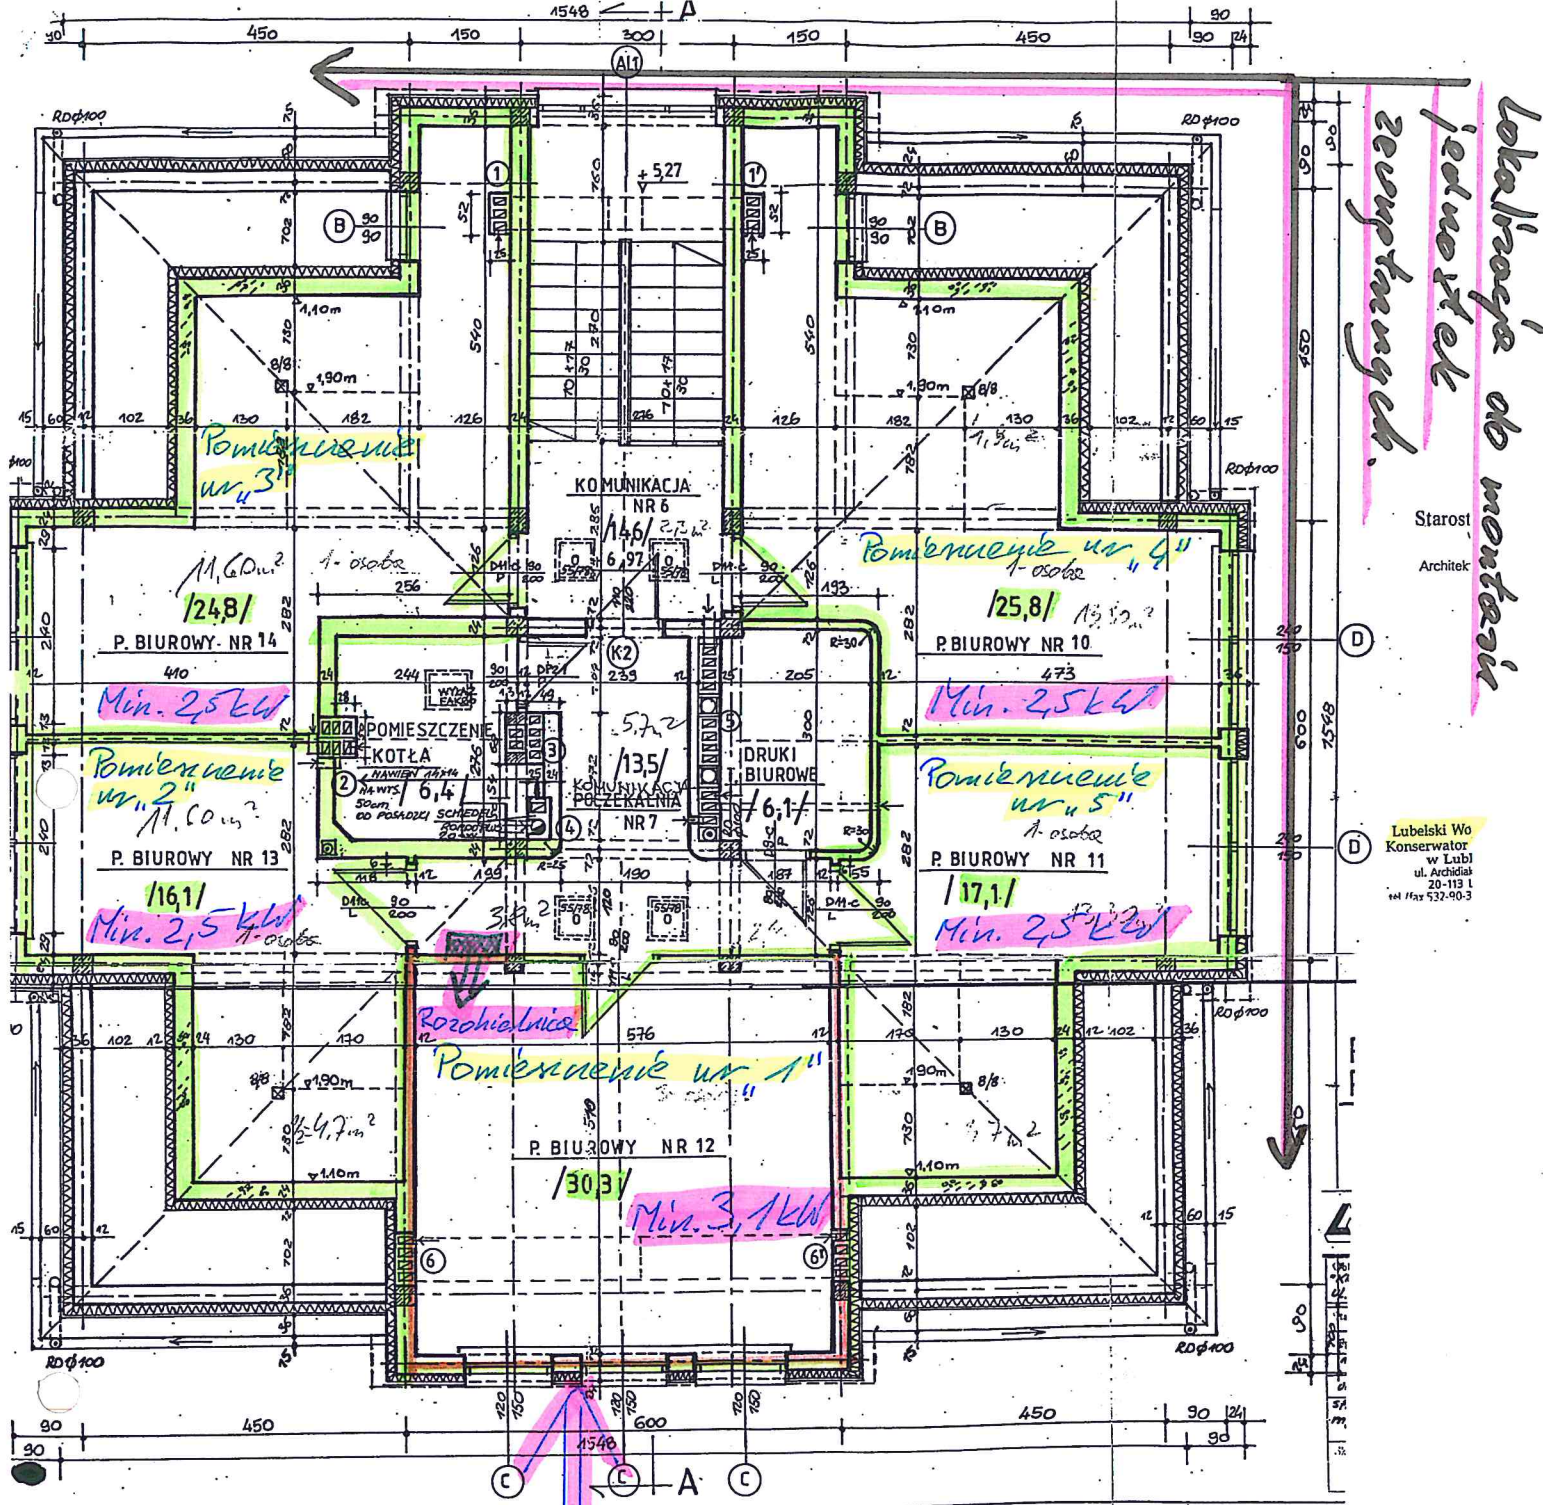

lokalizacja do montażu jednofazek rozprężniowych.

Starost
Architekt

Lubelski Wo
Konservator
w Lubli
ul. Archidjaka
20-113 L
tel./fax 532-90-3

PT-LUBARTÓW - RZUT PODDASZA.

Wejście do siedziby PT Lubartów

II CZĘŚĆ ZAMÓWIENIA