


**Położenie wysepki do likwidacji  
OR KRUS w Białymstoku, ul. legionowa 18**

ul. Legionowa

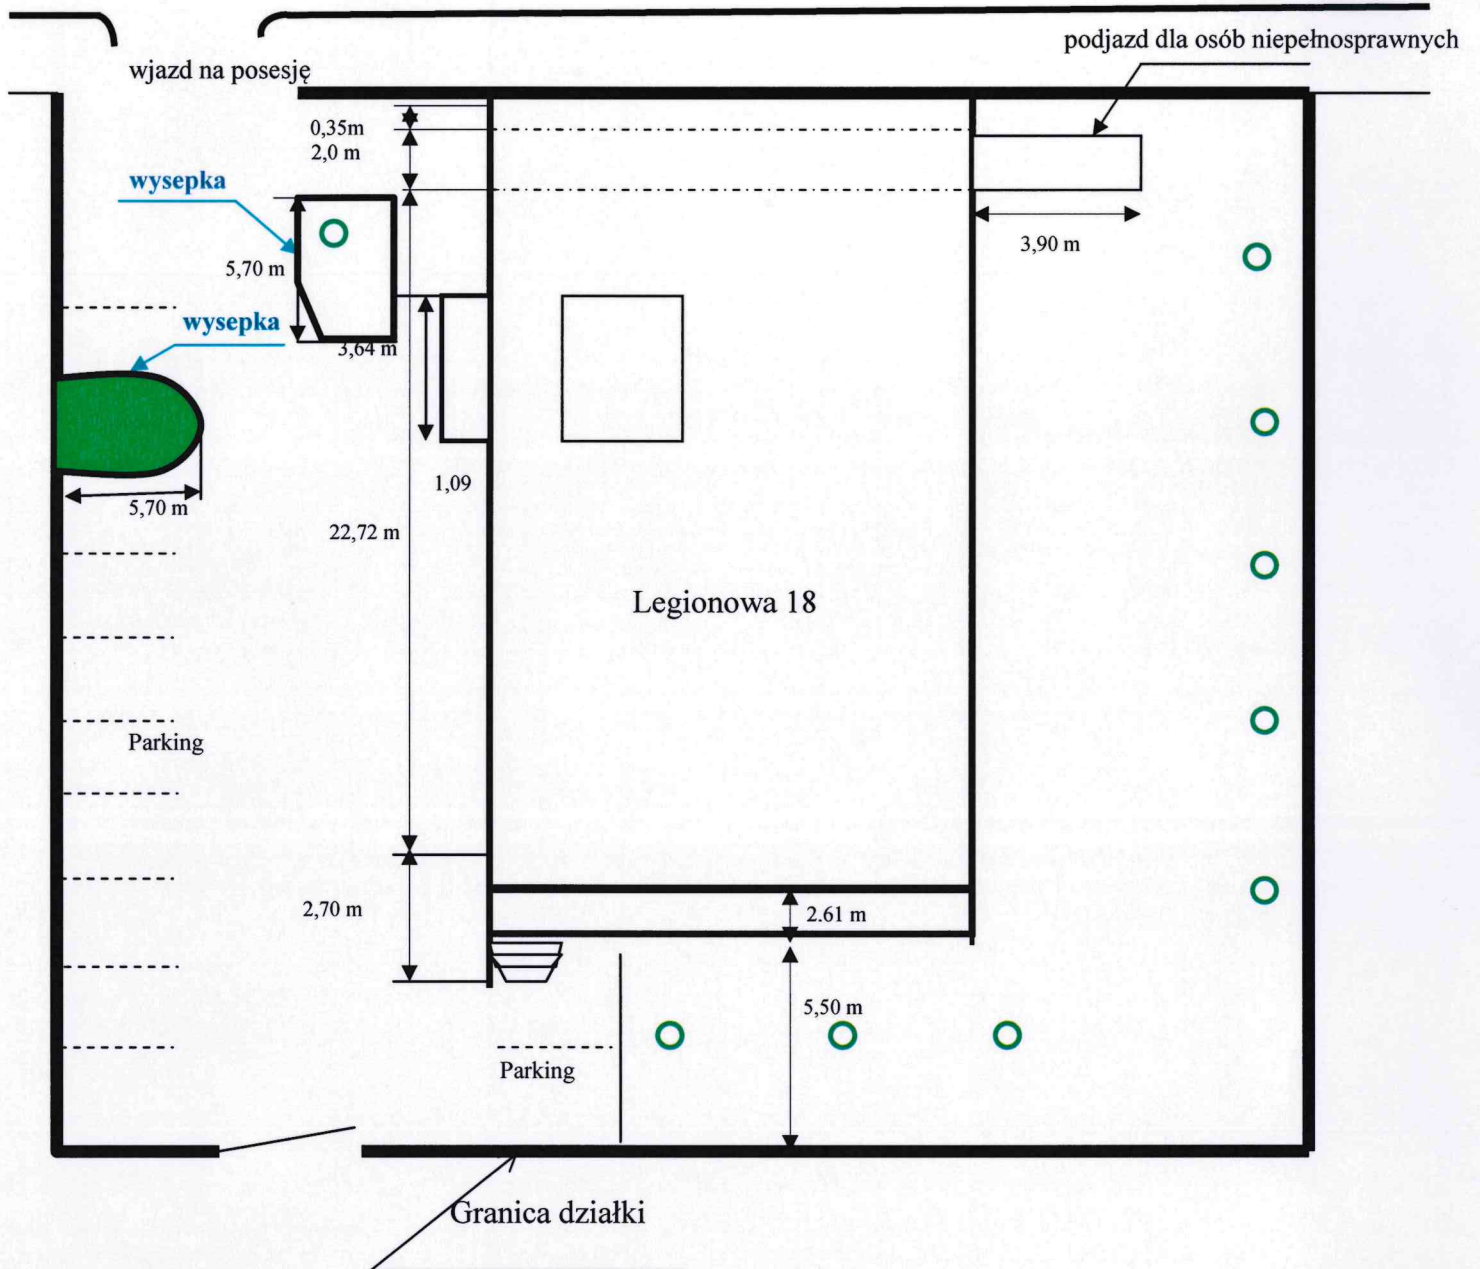

○ drzewa

■ wysepka do usunięcia

GŁÓWNY SPECJALISTA  
03 KWI 2019  
mgr Waldemar Wajnsztein