PT KOCK

ZAKACZNIK NR 2A
DO OGK. 0800-OP.2300.2.32.2

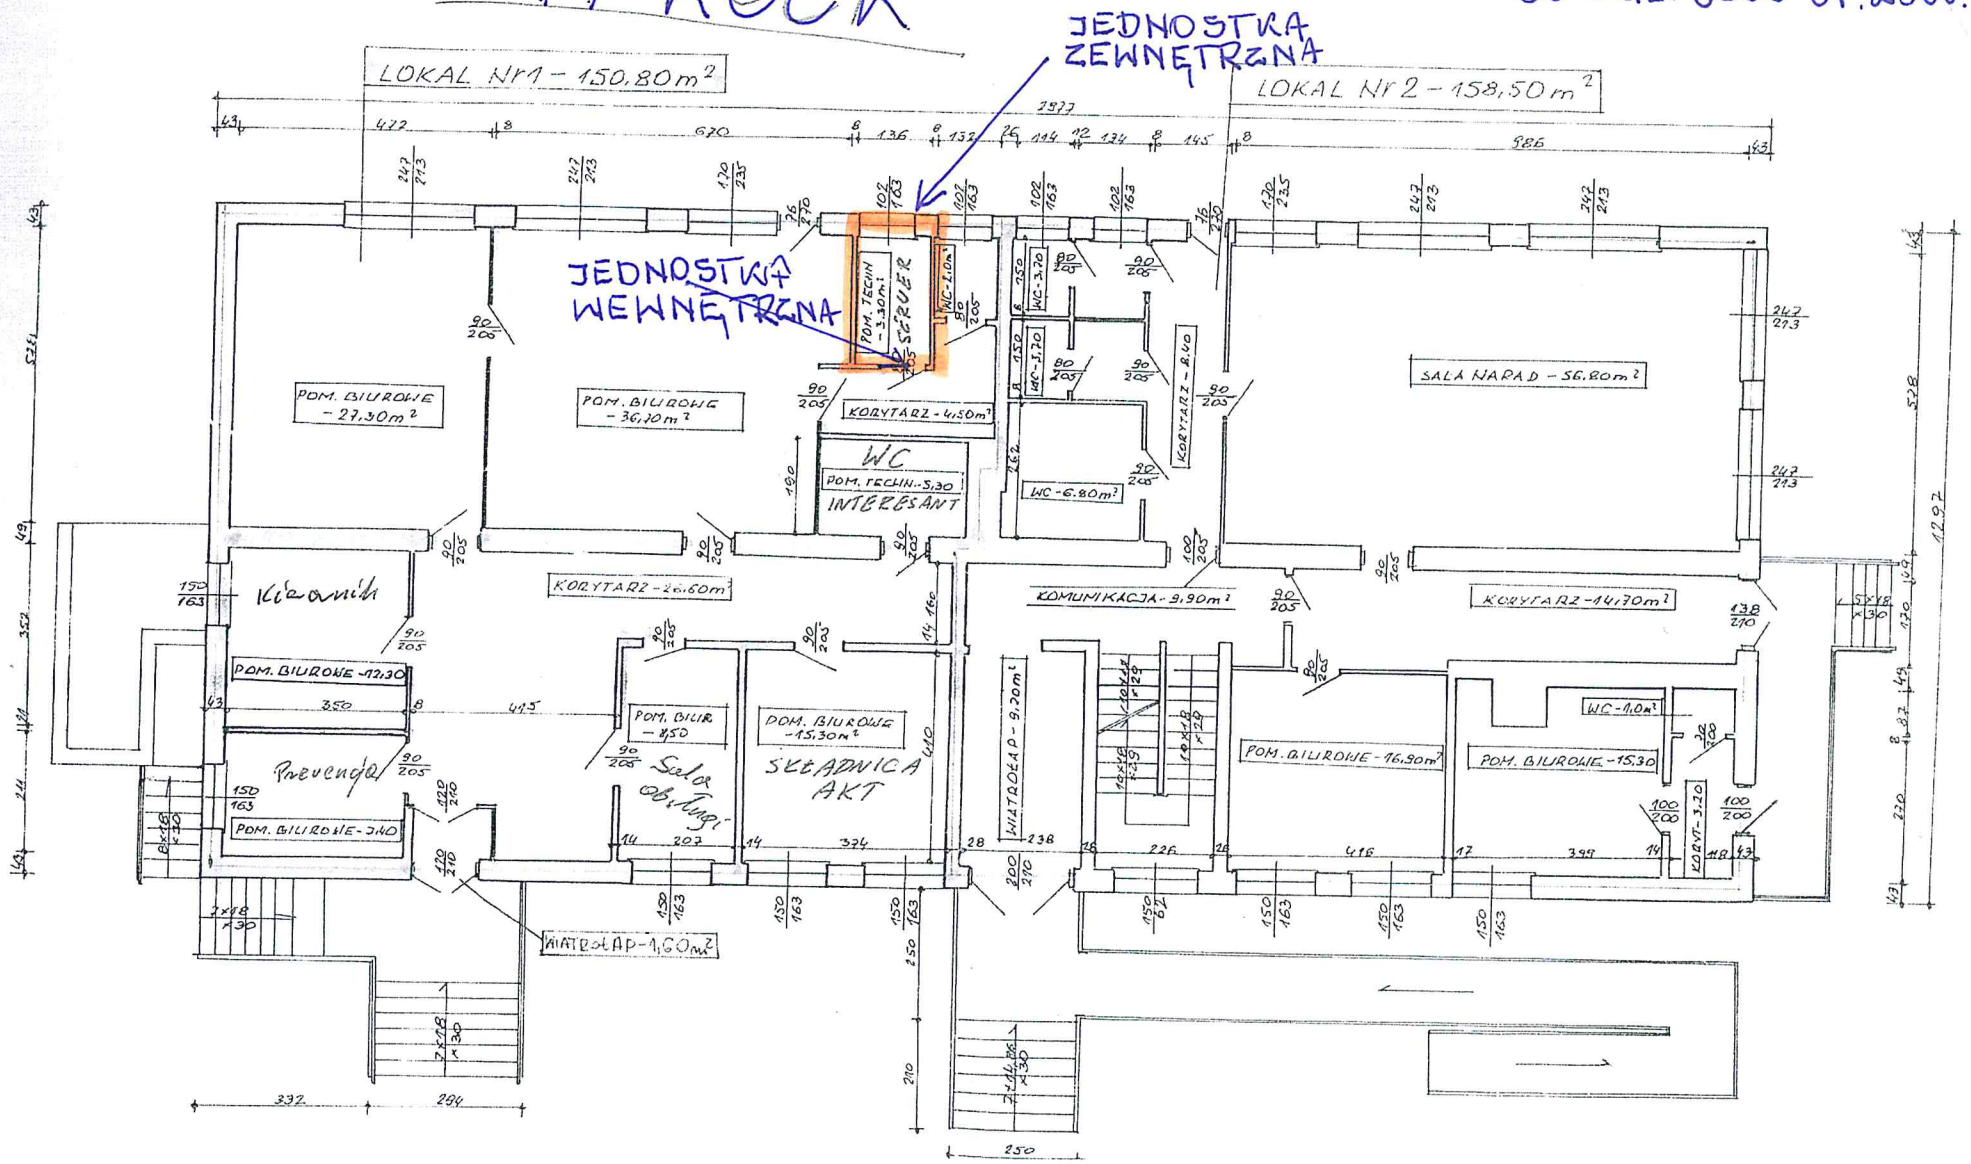

BUDYNEK UŻYTKOWY	
Kock, ul. Apteczna 4	
INWENTARYZACJA RZUT PARTERU	Skala 1:100
mgr JAN BRONISZ	
3534/LB185	Data 10.2013 r.