PT PARCZEW

ZAŁĄCZNIK NR 1 DO OGŁ 0800-OP.2300.2.32.2019

JEDNOSTKA ZEWNĘTRZNA

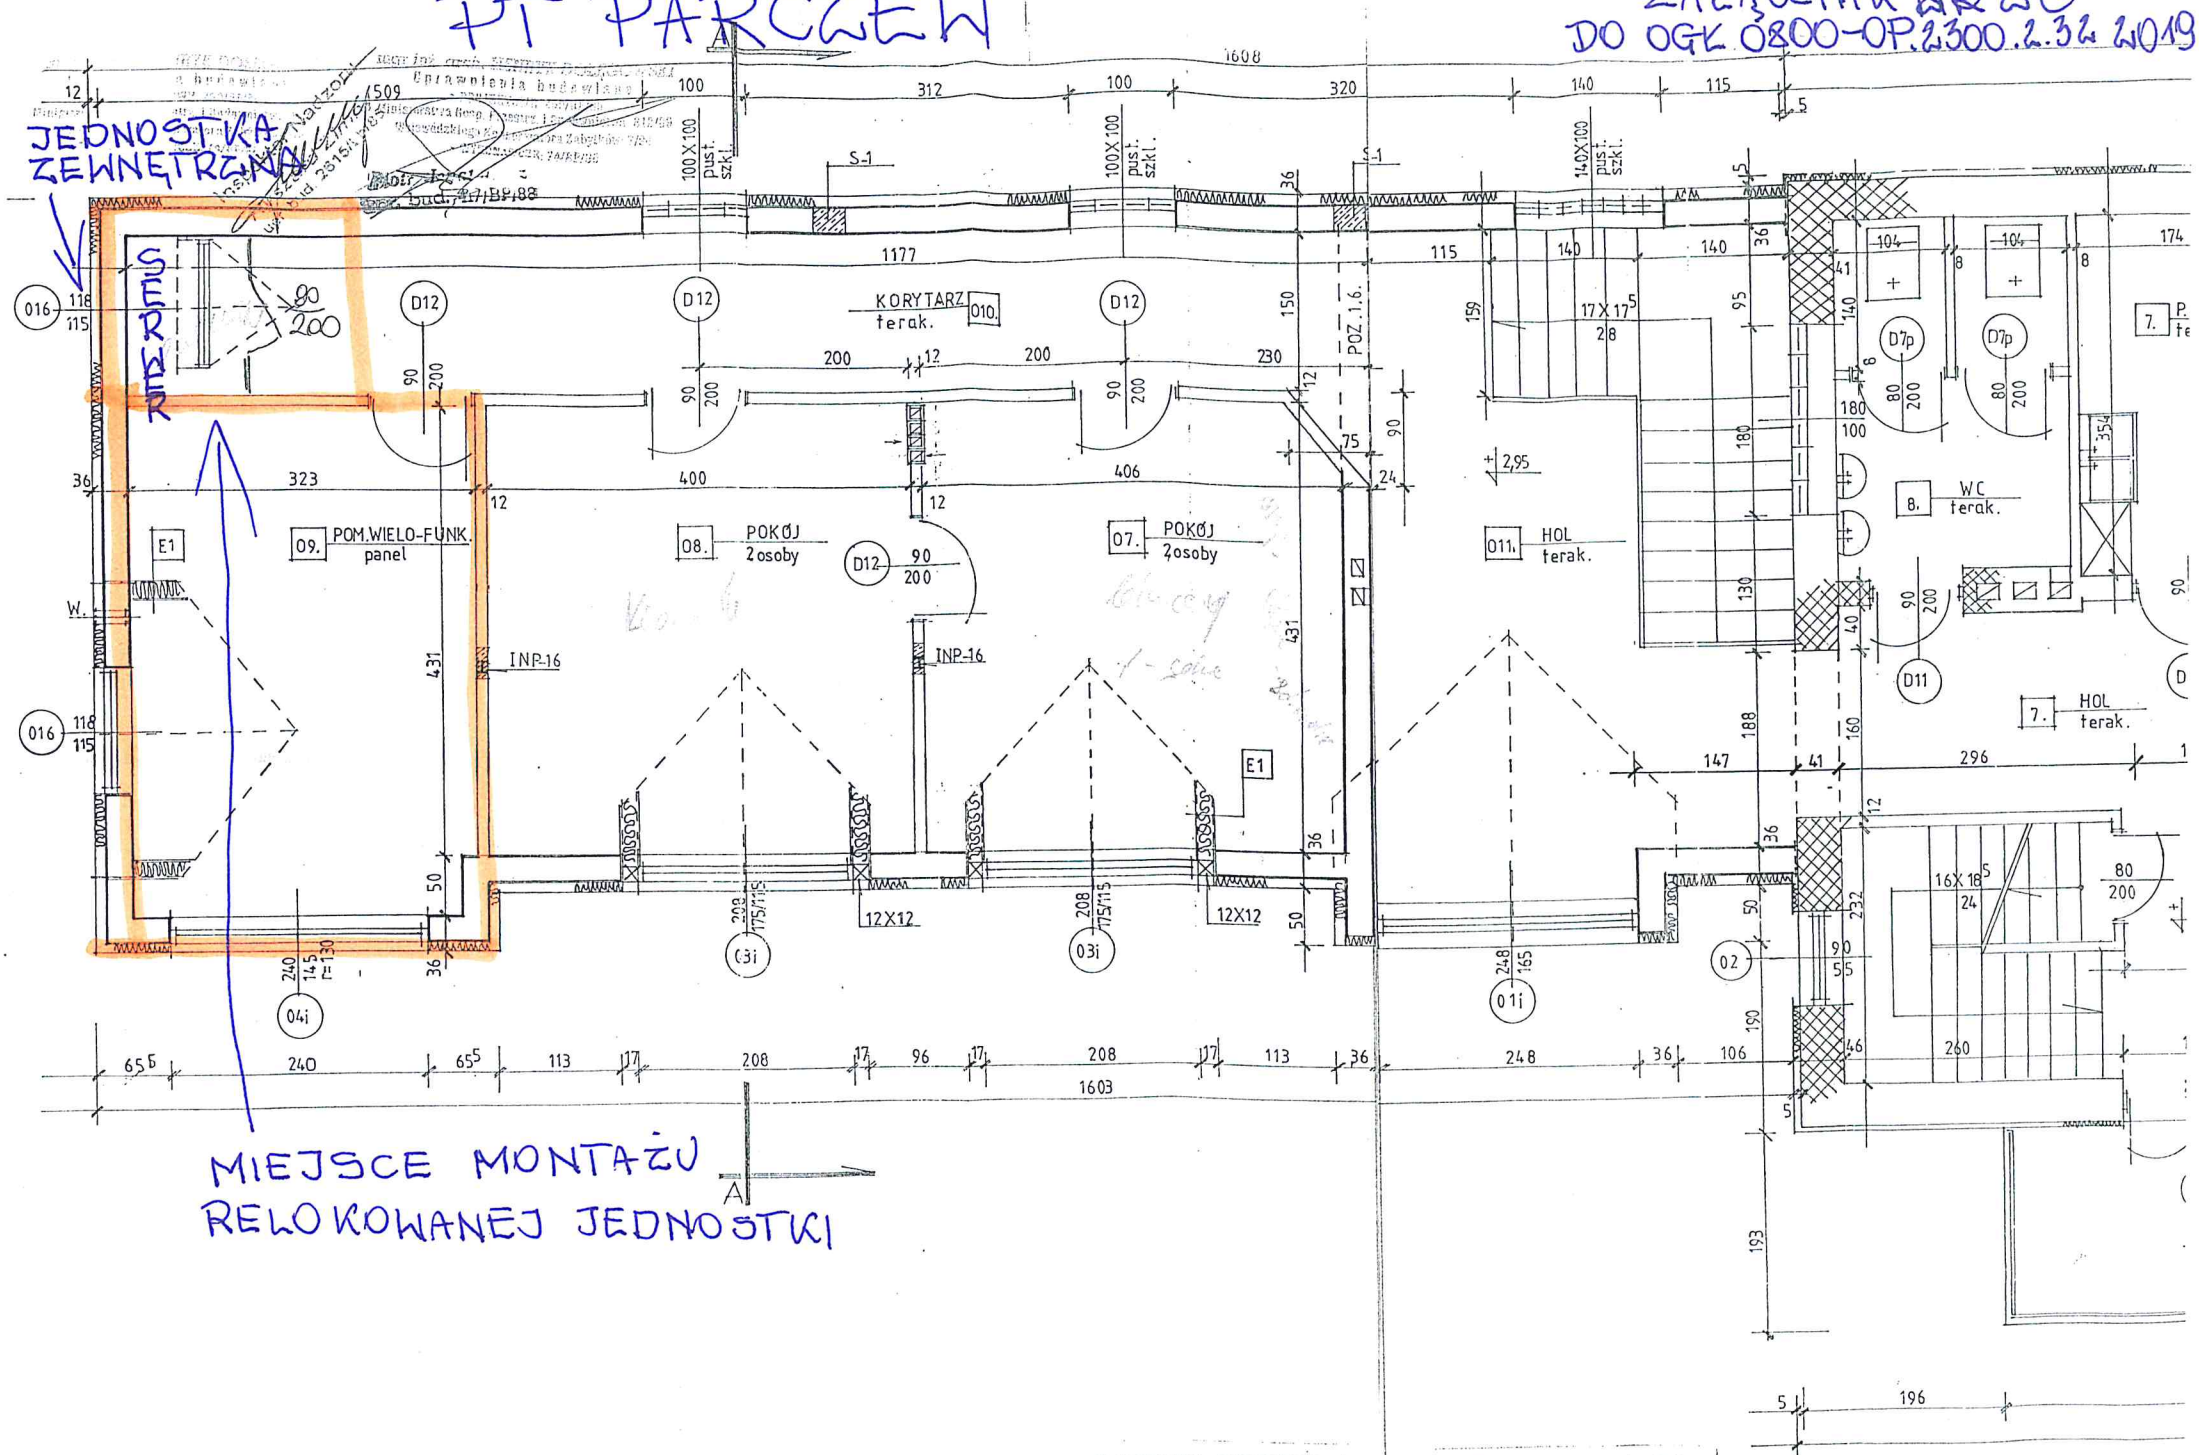

MIEJSCE MONTAŻU RELOKOWANEJ JEDNOSTKI

RZUT PIĘTRA - PODDASZA 1:50