

PROJEKT WYSTROJU WNEŹTRZA KABINY


STAL NIERDZEWNA FAKTUROWANA

LUSTRO

SUFIT




ŚCIANA BOCZNA LEWA

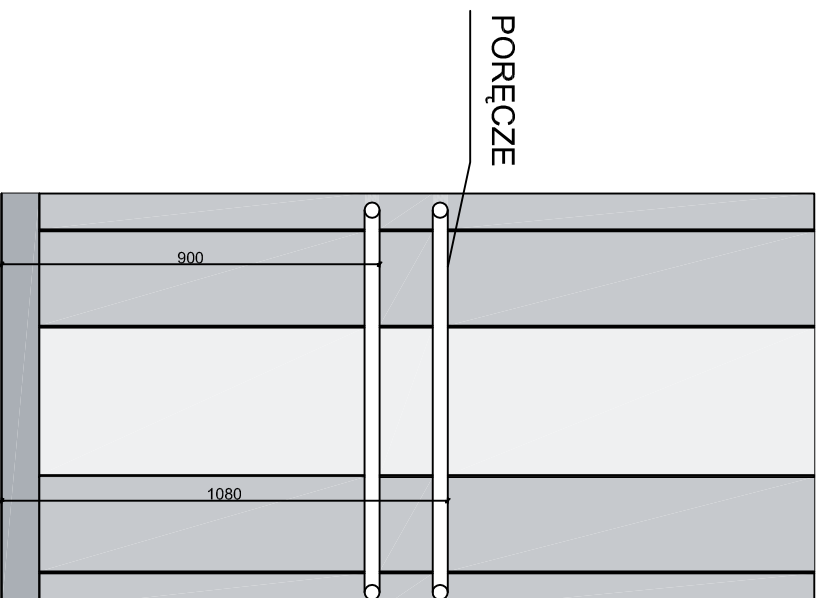

ŚCIANA TYLNA




ŚCIANA BOCZNA PRAWA

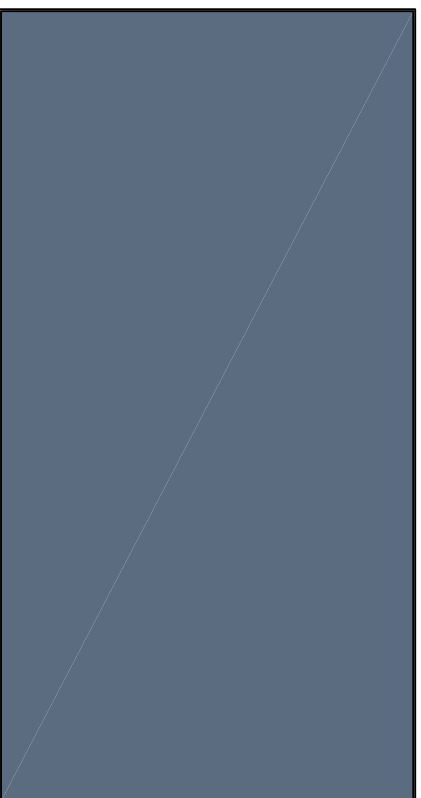

PODŁOGA - RZUT

WYKŁADZINA TWARDA TRUDNOŚCIERALNA

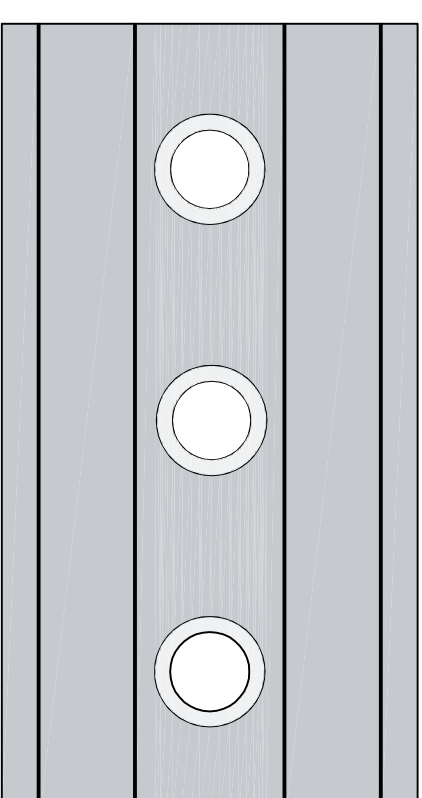

KOLORYSTYKA WEDŁUG SZCZEGÓLOWYCH USTALEŃ
NA ETAPIE WYKONAWSTWA

"PROARCH" PRACOWNIA PROJEKTOWO-BUDOWLANA L. GALCZEWSKI 28-300 JEDRZEJÓW, UL. SZANSA14	
KASA ROLNICZEGO UZIEPIECZENIA SPOŁECZNEGO ODDZIAŁ REGIONALNY W KIELCACH UL. WOJSKA POLSKIEGO 65B, 25-389 KIELCE	
WYMIANA WINDY W BUDYNKU SIEDZIBY ODDZIAŁU REGIONALNEGO KASY ROLNICZEGO UBEZPIECZENIA SPOŁECZNEGO W KIELCACH	
Projektował: mgr inż. arch. Leszek Galczewski	Nr upraw. KL-29/87
Projekt	
Sprawdził: mgr inż. arch. Joanna Cwiertak	
KL-149/93	
Projekt KABINA WINDY - WYSTRÓJ	Skala 1:50
Data: 05.2019	
Nr rys. 10A	