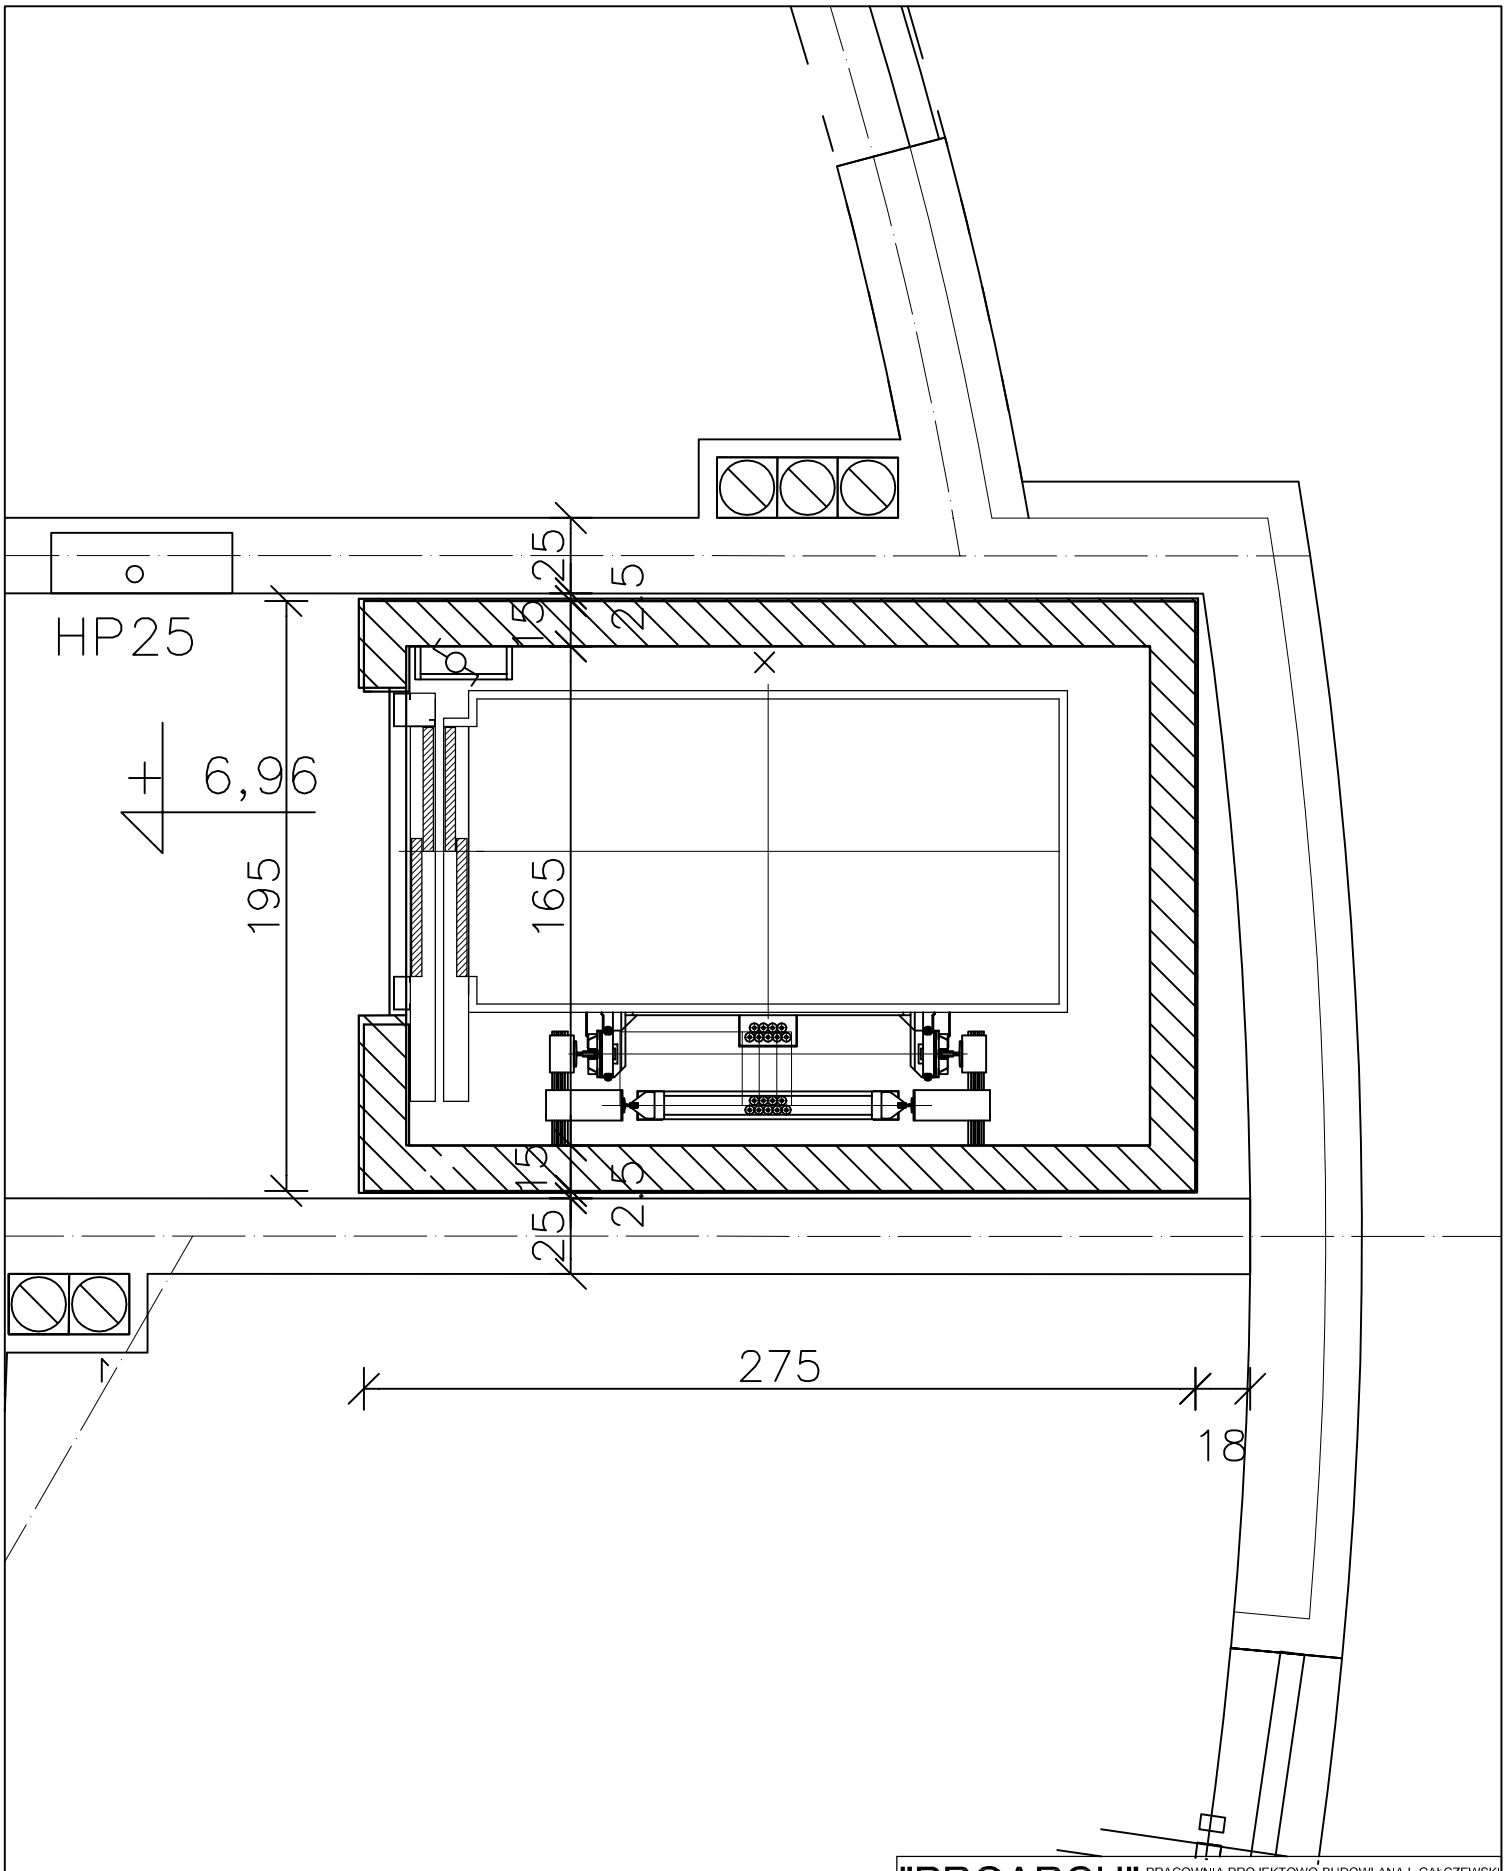

"PROARCH" PRACOWNIA PROJEKTOWO-BUDOWLANA L.GAŁCZEWSKI
28-300 JĘDRZEJÓW, UL. SZANSA14

Inwestor:
KASA ROLNICZEGO UBEZPIECZENIA SPOŁECZNEGO
ODDZIAŁ REGIONALNY W KIELCACH
UL. WOJSKA POLSKIEGO 65B, 25-389 KIELCE

Temat:
WYMIANA WINDY W BUDYNKU SIEDZIBY ODDZIAŁU REGIONALNEGO KASY ROLNICZEGO UBEZPIECZENIA SPOŁECZNEGO W KIELCACH

Nr rys.: 4A

PROJEKT ARCHITEKTONICZNO-KONSTRUKCYJNY

Skala: 1:25

RZUT II PIĘTRA

Data: 05.2019

Projektował:	Nr upr.:	Podpis:
mgr inż. arch. Leszek Gałczewski	KL-29/87	
Sprawdził: mgr inż. arch. Joanna Ćwiertak	KL-149/93	