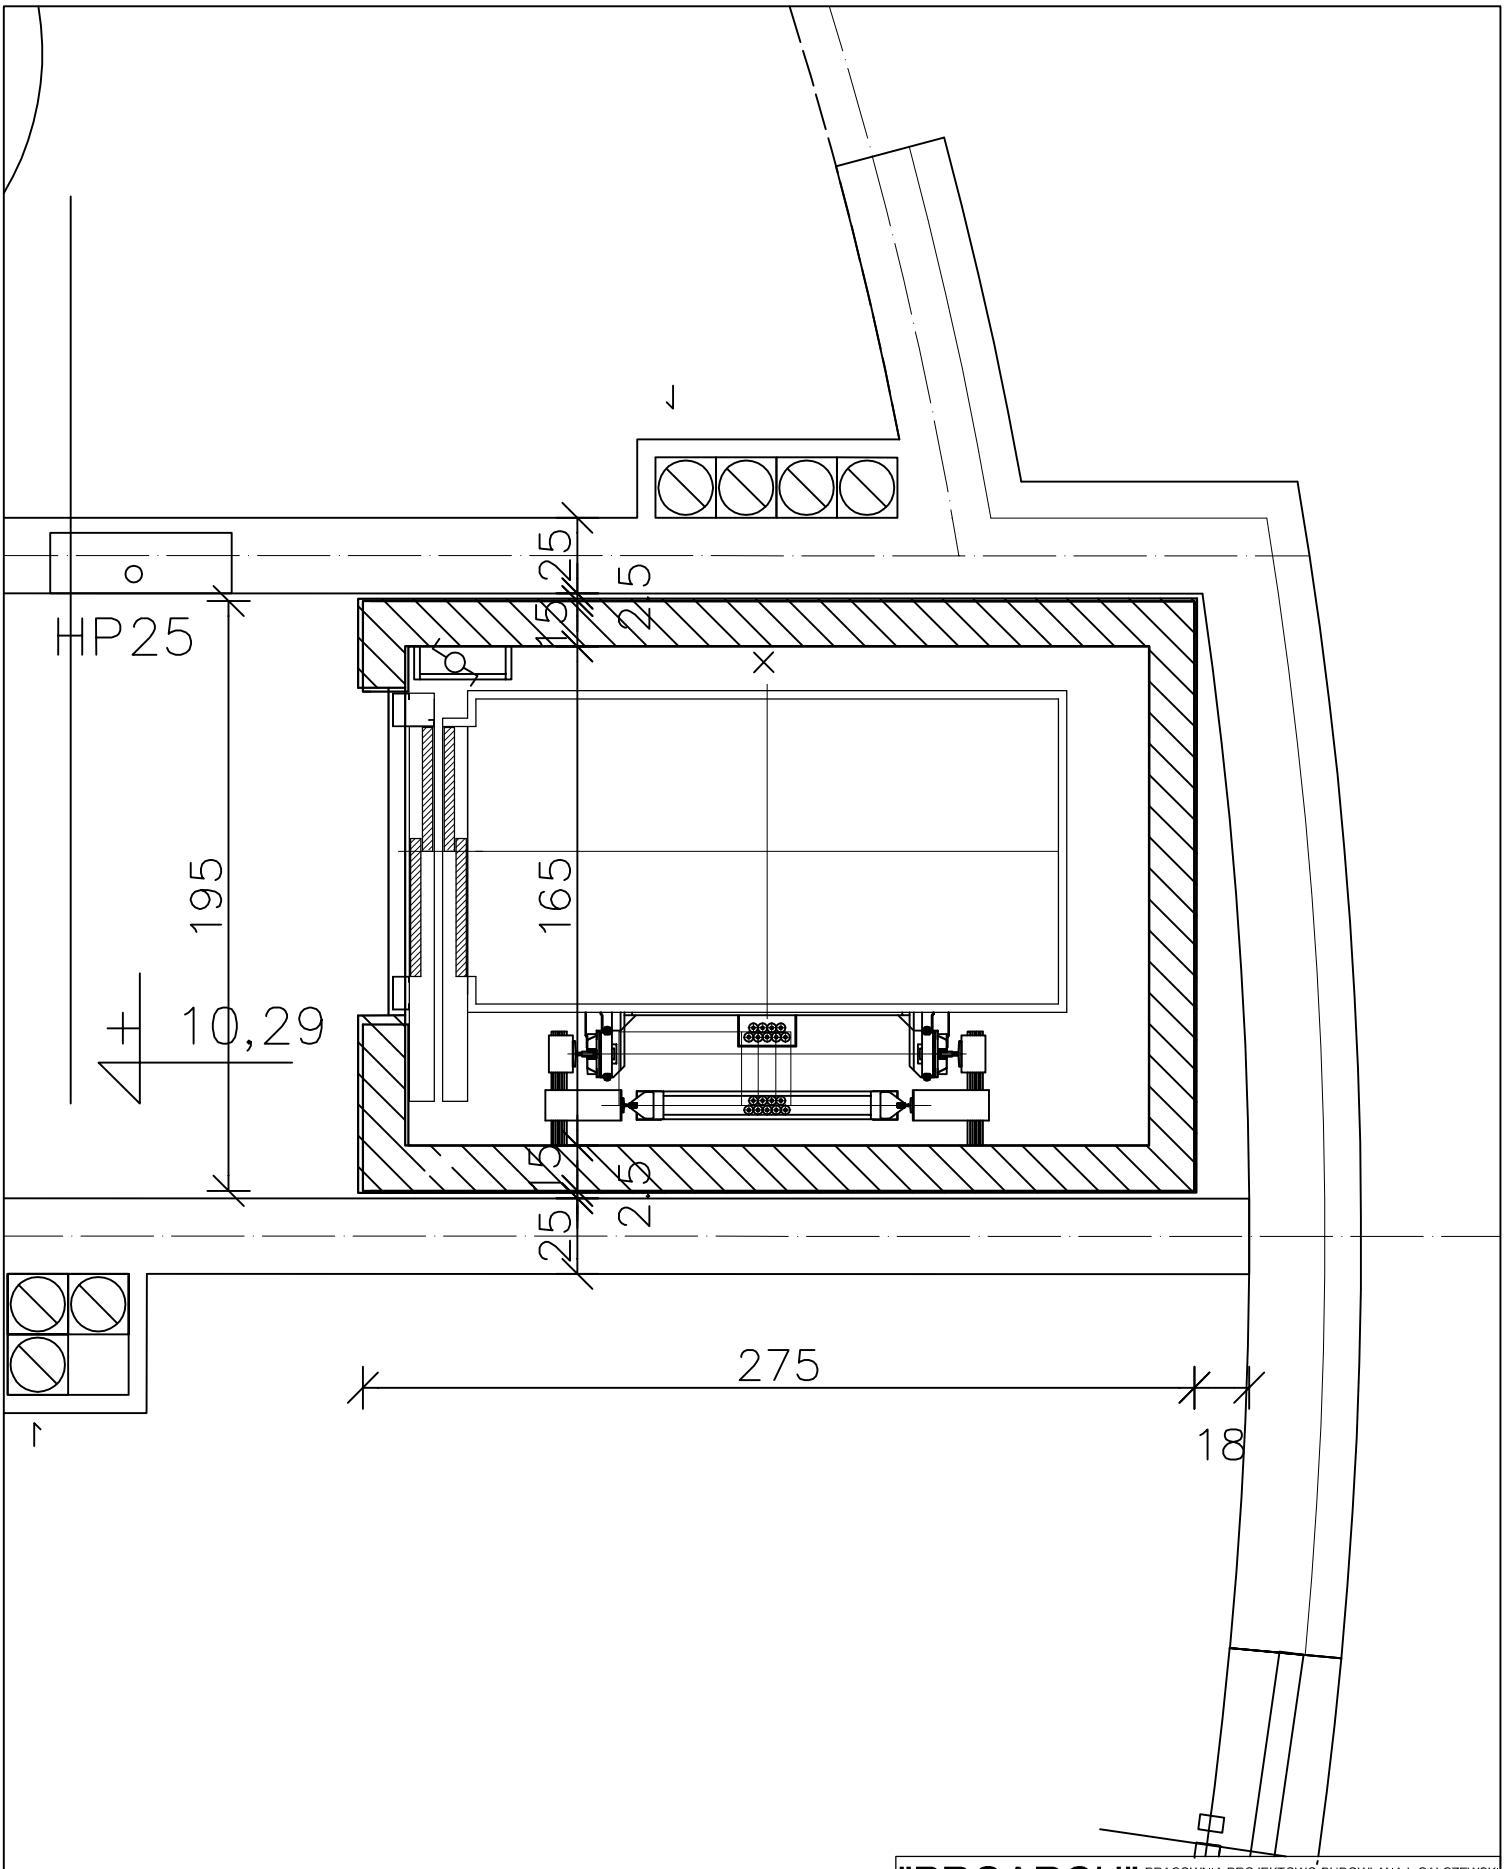

"PROARCH" PRACOWNIA PROJEKTOWO-BUDOWLANA L.GAŁCZEWSKI 28-300 JEDRZEJÓW, UL. SZANSA14			
Inwestor: KASA ROLNICZEGO UEZPIECZENIA SPOŁECZNEGO ODDZIAŁ REGIONALNY W KIELCACH UL. WOJSKA POLSKIEGO 65B, 25-389 KIELCE			
Temat: WYMIANA WINDY W BUDYNKU SIEDZIBY ODDZIAŁU REGIONALNEGO KASY ROLNICZEGO UBEZPIECZENIA SPOŁECZNEGO W KIELCACH			Nr rys.: 5A
PROJEKT ARCHITEKTONICZNO-KONSTRUKCYUJNY			Skala: 1:25
RZUT III PIĘTRA			Data: 05.2019
Projektował: mgr inż. arch. Leszek Gałczewski	Nr upr.: KL-29/87	Podpis:	
Sprawdził: mgr inż. arch. Joanna Ćwiertak	KL-149/93		