


I PIĘTRO

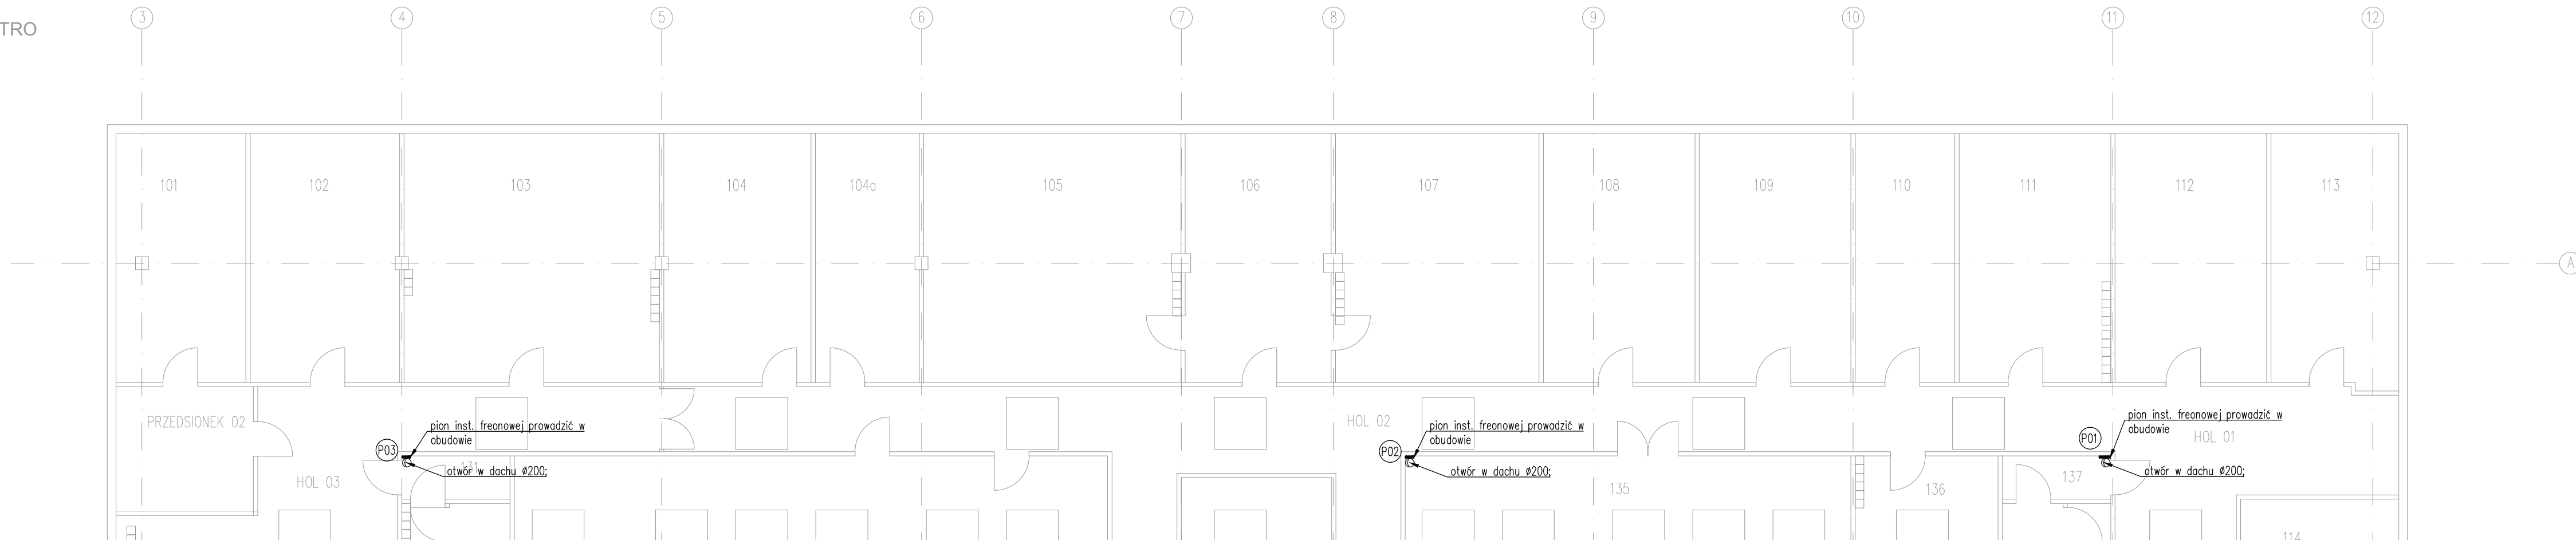


DACH



- LEGENDA:
- Proj. inst. freonowa – gaz
 - - - Proj. inst. freonowa – ciecz
 - Proj. jednostka zewnętrzna systemu Multi Split
 - Proj. pion inst. freonowej

- UWAGI:
1. Jednostkę zewnętrzną postawić na systemowych stopach montażowych przeznaczonych do dachów płaskich o nawierzchni z papy;
 2. Przewody freonowe (izolowane wg części opisowej) prowadzić na dachu w rurach osłonowych odpornych na promieniowanie UV i uszkodzenia mechaniczne

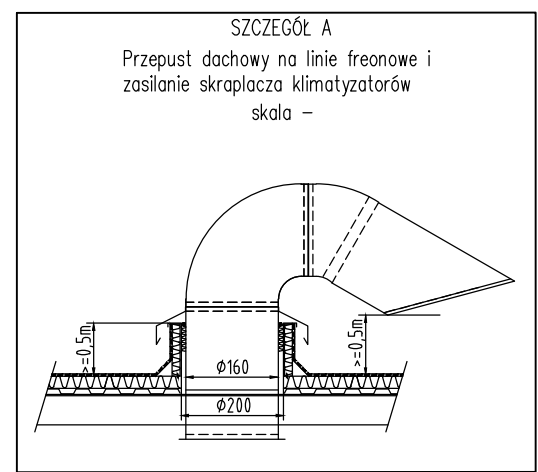

jednostka projektowa	53-136 Wrocław ul. Sokola 58/4 tel. 696 020 430		
INWESTOR:	Skarb Państwa - Kasa Rolniczego Ubezpieczenia Społecznego Oddział Regionalny we Wrocławiu ul. Powstańców Śląskich 62 - 53-333 Wrocław,		
TEMAT:	Modernizacja i rozbudowa instalacji klimatyzacji w budynku KRUS OR we Wrocławiu przy ul. Powstańców Śląskich 62		
STADIUM:	Projekt wykonawczy	Data:	07.2019
BRANŻA:	Instalacje sanitarne	Skala:	1:100
PRZEMOT RYS:	NR 01 do 06, 24 do 26 i 27a - RZUT PIĘTRA I DACHU	Nr rys.:	IS-02
ZESPÓŁ PROJEKTOWY			
Opracował	mgr inż. Tomasz Witek uprawnienia do projektowania i kierowania robotami budowlanymi bez ograniczeń w specjalności instalacyjnej w zakresie sieci, instalacji i urządzeń wodociagowych i kanalizacyjnych, ciepłych, wentylacyjnych i gazowych	Podpis	
Sprawdził	mgr inż. Wojciech Pacyński projektant w specjalności instalacyjno-tytułowej w zakresie instalacji sanitarnej	Podpis	