
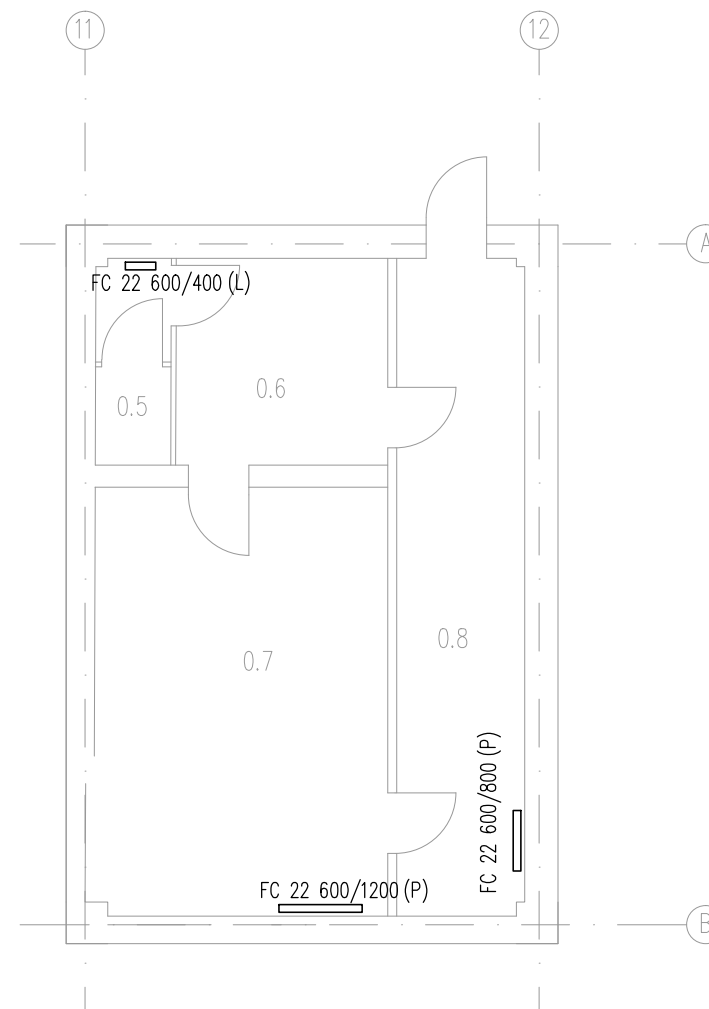



LEGENDA:

- ▬ - grzejnik płytowy
- FC 22 600/1000 - typ grzejnika wys./szer.
- (L)/(P) - strona podłączenia grzejnika (lewa/prawa)
- FC 22 - grzejnik stalowy płytowy z płaską płytą czołową z podejściem bocznym
- FCV 22 - grzejnik stalowy płytowy z płaską płytą czołową z podejściem dolnym

UWAGA:

Przed zakupem należy sprawdzić strony podłączeń grzejników.

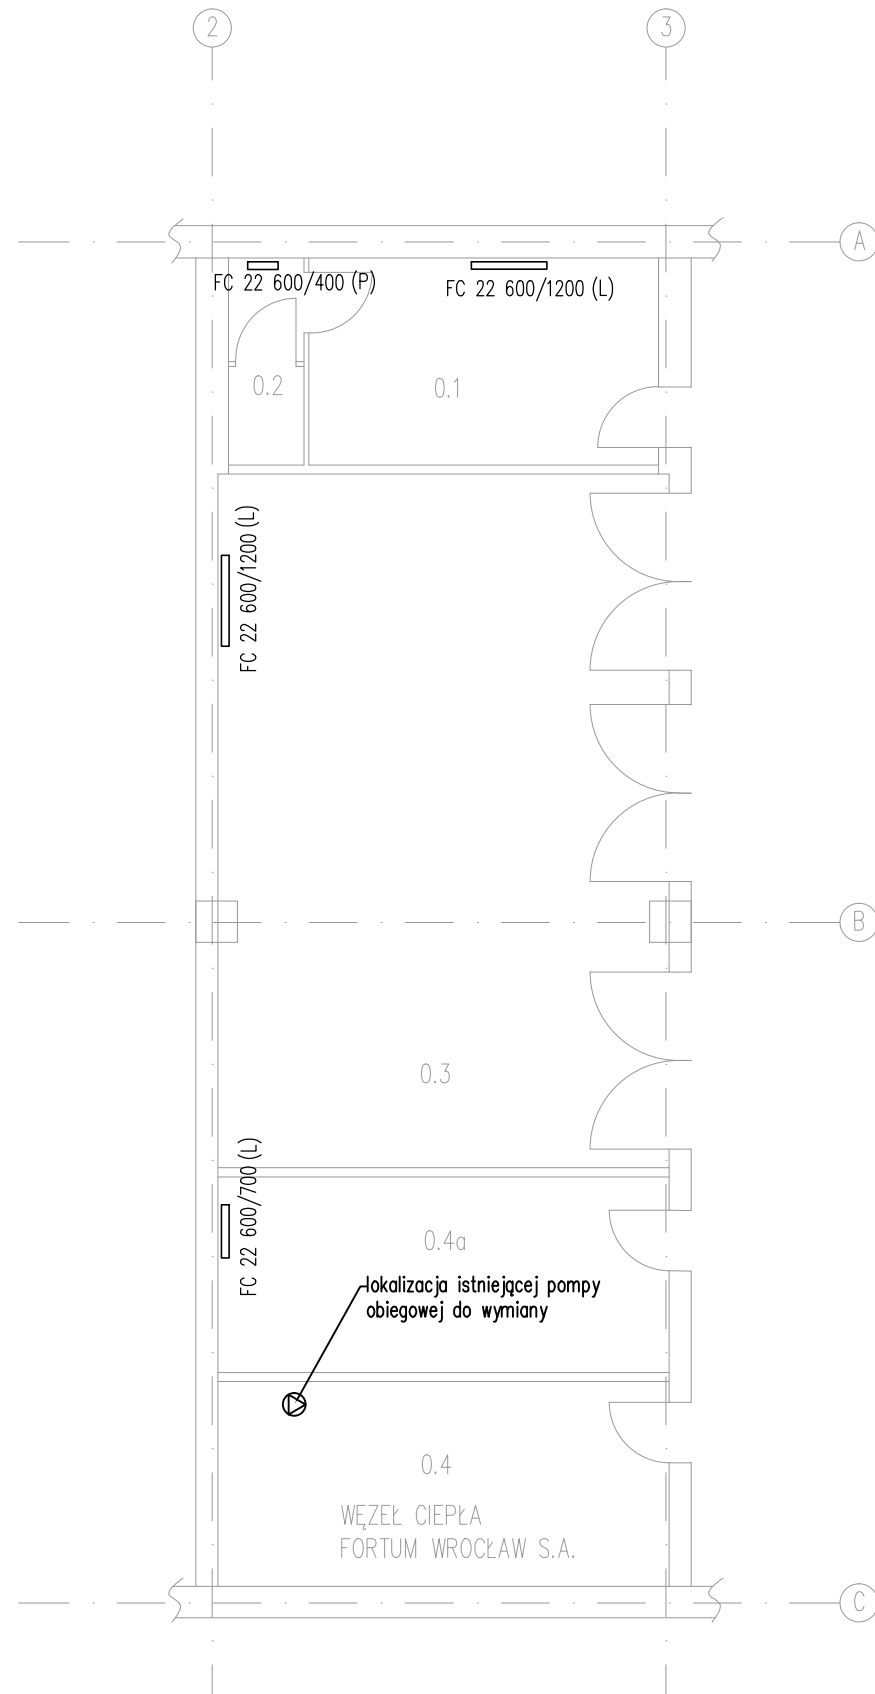

jednostka projektowa	53-136 Wrocław ul. Sokola 58/4 tel. 696 020 430		
INWESTOR:	Skarb Państwa - Kasa Rolniczego Ubezpieczenia Społecznego Oddział Regionalny we Wrocławiu ul. Powstańców Śląskich 62, 53-333 Wrocław,		
TEMAT:	Remont instalacji centralnego ogrzewania z wymianą grzejników w budynku KRUS OR we Wrocławiu		
STADIUM:	Projekt wykonawczy		
BRANŻA:	Instalacje sanitarne	Data	07.2019
PRZEDMIOT RYS.:	INSTALACJA CENTRALNEGO OGRZEWANIA - RZUT PRZYZIEMIA	Skala	1:100
		Nr rys.	IS-01
ZESPÓŁ PROJEKTOWY			
Opracował	mgr inż. Tomasz Witek uprawnienia do projektowania i kierowania robotami budowlanymi bez ograniczeń w specjalności instalacyjnej w zakresie sieci, instalacji i urządzeń: wodociągowych i kanalizacyjnych, ciepłotnych, wentylacyjnych i gazowych upr.proj. 270/02/DUW	Podpis	
Sprawdził	mgr inż. Wojciech Pacyński projektant w specjalności instalacyjno-inżynierijnej w zakresie instalacji sanitarnych upr.proj. 64/78/Wwm	Podpis	