



ZESTAWIENIE POW.


1. POW. DZIAŁKI - 1 272,26m²
2. ZIELEŃ - 4 23,26m²
3. POW. ZABUDOWY - 4 77m²
4. POW. UTWARDZEŃ - 3 72m²

POW. BIOLOGICZNIE CZYNNĄ - 33,26%
WSKAŹNIK INTENSYWNOŚCI ZABUDOWY - 0,3 7

Poświadczam, że niniejszy dokument został opracowany w wyniku prac geodezyjnych i kartograficznych, których rezultaty zawiera operat techniczny wpisany do ewidencji materiałów państwowego zasobu geodezyjnego i kartograficznego.

Organ prowadzący państwowy zasób geodezyjny i kartograficzny	STAROSTA OSTROWSKI
Identyfikator ewidencyjny materiału zasobu operatu technicznego	P.1416. 2019.347
Data wpisania operatu technicznego do ewidencji materiałów zasobu	13.03.2019
Imię, nazwisko i podpis osoby reprezentującej organ	z up. STAROSTY

mgr inż. Beata Spuła
Geodeta i Kartograf

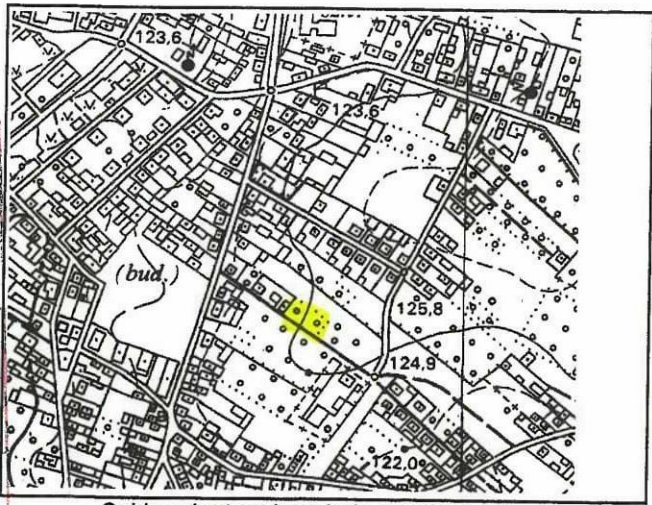

Szkic orientacyjny skala 1:10000

Mapa zgodna z przepisami § 79 ust. 5 Rozporządzenia MSWiA z dnia 9.11.2011 r. (Dz.U.Nr 263, poz. 1572) - nadaje się do projektowania budynków w odległości mniejszej niż 4,0 m od granicy nieruchomości.

Informacja o punktach granicznych w pobliżu projektowanej inwestycji			
Nr pkt. granicz.	Przepis prawa na podstawie którego ustalono położenie punktu granicznego.	Oznaczenie odcinków granicy	KERG operatu podziałowego
	Art. 39 ust.5 ustawy Prawo geodezyjne i kartograficzne	1-2-3-4-5-6-7-8-9-10-11-12-1	operat KERG P.1416.2017.1129

Nr kanc. OG.6640.137.2019

MAPA DO CELÓW PROJEKTOWYCH		
Miejscowość	Ostrów Maz. dz. nr 3420/12	
Jednostka ewidencyjna	identyfikator	141601_1
	nazwa	Ostrów Mazowiecka
Obręb	identyfikator	0001
	nazwa	Ostrów Mazowiecka
Skala mapy	1:500	
Nazwa układu współrzędnych	prostokątnych płaskich	2000
	wysokości	Kronsztadt 60
Oznaczenie granic obszaru który był przedmiotem aktualizacji	całość	
Oznaczenie i informacje o służebnościach gruntowych mających wpływ na zagospodarowanie gruntów, zlokalizowanych w granicach projektowanej inwestycji.	brak służebności ujawnionych w księdze wieczystej.	
Oznaczenie i symbol konturu użytku gruntowego, który nie jest ujawniony w bazie danych ewidencji gruntów i budynków.		
Przedsiębiorstwo Usług Geodezyjnych "Geomax" 07-300 Ostrów Maz. ul. Lubiejewska 1A.	GEODETA UPRAWNIENY Janusz Hoffman Świadek MGP 18 9325 07-300 Ostrów Maz. ul. Lubiejewska 1A tel. 505 674 723	
Janusz Hoffman	2019-02-28	
Nazwa/ imię i nazwisko wykonawcy oraz data i podpis osoby reprezentującej wykonawcę	Imię i nazwisko, nr uprawnień oraz data i podpis geodety uprawnionego który opracował mapę	

SYTUACJA INSTALACJE SANITARNE

skala 1:500



PROJEKTOWANE PRZYŁĄCZA

- PRZYŁĄCZE WODOCIAGOWE
- PRZYŁĄCZE K.S. GRAWITACYJNE
- PRZYŁĄCZE K.S. TŁOCZNE
- PODZIEMNA INSTALACJA GAZOWA

SANITARNE-OLSZTYN.PL
Projektowanie i Nadzór
Sławomir Piechota

10-690 Olsztyn ul. Jeziołowicza 10/10
tel: 502 771 058
projektant@sanitarne-olsztyn.pl
www.sanitarne-olsztyn.pl

temat:
BUDOWA DOCELOWEJ SIEDZIBY PLACÓWKI TERENOWEJ KRUS
W OSTROWI MAZOWIECKIEJ WRAZ Z ZAGOSPODAROWANIEM TERENU
ORAZ INFRASTRUKTURĄ TOWARZYSZĄCĄ

adres inwestycji:
DZ. NR 3420/12 OSTRÓW MAZOWIECKA
JEDN. EWID. 141601_1 OSTRÓW MAZOWIECKA
OBRĘB 0001 OSTRÓW MAZOWIECKA

inwestor:
KASA ROLNICZEGO UBEZPIECZENIA SPOŁECZNEGO
UL. MIŃSKA 25
03-808 WARSZAWA

projektant:
mgr inż. Sławomir Piechota
upr. bud. nr WAM/0044/PWOS/11

sprawdzający:
mgr inż. Tomasz Baranowski
upr. bud. nr WAM/0033/PWOS/14

podpis:

podpis:

tytuł rysunku:
SYTUACJA - PRZYŁĄCZA SANITARNE

stadium:
PW

skala:
1:500

nr rys.
S-1

data:
czerwiec 2019