


Rzędna terenu	124.97		124.30		124.30	124.30
Rzędna osi rurociągu [m]	123.27		122.68		122.68	122.68
Zagłębienie osi rurociągu	1.70		1.62		1.62	1.62
Odległości [m]		27,2		45,7	3,2	
Średnice			40×2,4			
Spadek	40×2,4	2,2 %			0,0 %	
Długość trasy [m]	0.0	27.2		72.9	76.1	
Oznaczenie	W1	W2		W3	W4	


**SANITARNE-OLSZTYN.PL**  
Projektowanie i Nadzór  
Sławomir Piechota

10-690 Olsztyn ul. Jeziołowicza 10/10  
tel: 502 771 058  
projektant@sanitarne-olsztyn.pl  
www.sanitarne-olsztyn.pl

temat: BUDOWA DOCELOWEJ SIEDZIBY PLACÓWKI TERENOWEJ KRUS W OSTROWI MAZOWIECKIEJ WRAZ Z ZAGOSPODAROWANIEM TERENU ORAZ INFRASTRUKTURĄ TOWARZYSZĄCĄ		
adres inwestycji: DZ. NR 3420/12 OSTRÓW MAZOWIECKA JEDN. EWID. 141601_1 OSTRÓW MAZOWIECKA OBREB 0001 OSTRÓW MAZOWIECKA		inwestor: KASA ROLNICZEGO UBEZPIECZENIA SPOŁECZNEGO UL. MIŃSKA 25 03-808 WARSZAWA
projektant: mgr inż. Sławomir Piechota upr. bud. nr WAM/0044/PWOS/11		podpis:
sprawdzający: mgr inż. Tomasz Baranowski upr. bud. nr WAM/0033/PWOS/14		podpis:
tytuł rysunku: <b>PROFIL PRZYŁĄCZA WODOCIĄGOWEGO</b>		
stadium: <b>PW</b>	skala: 1:100 data: czerwiec 2019	nr rys. <b>S-2</b>

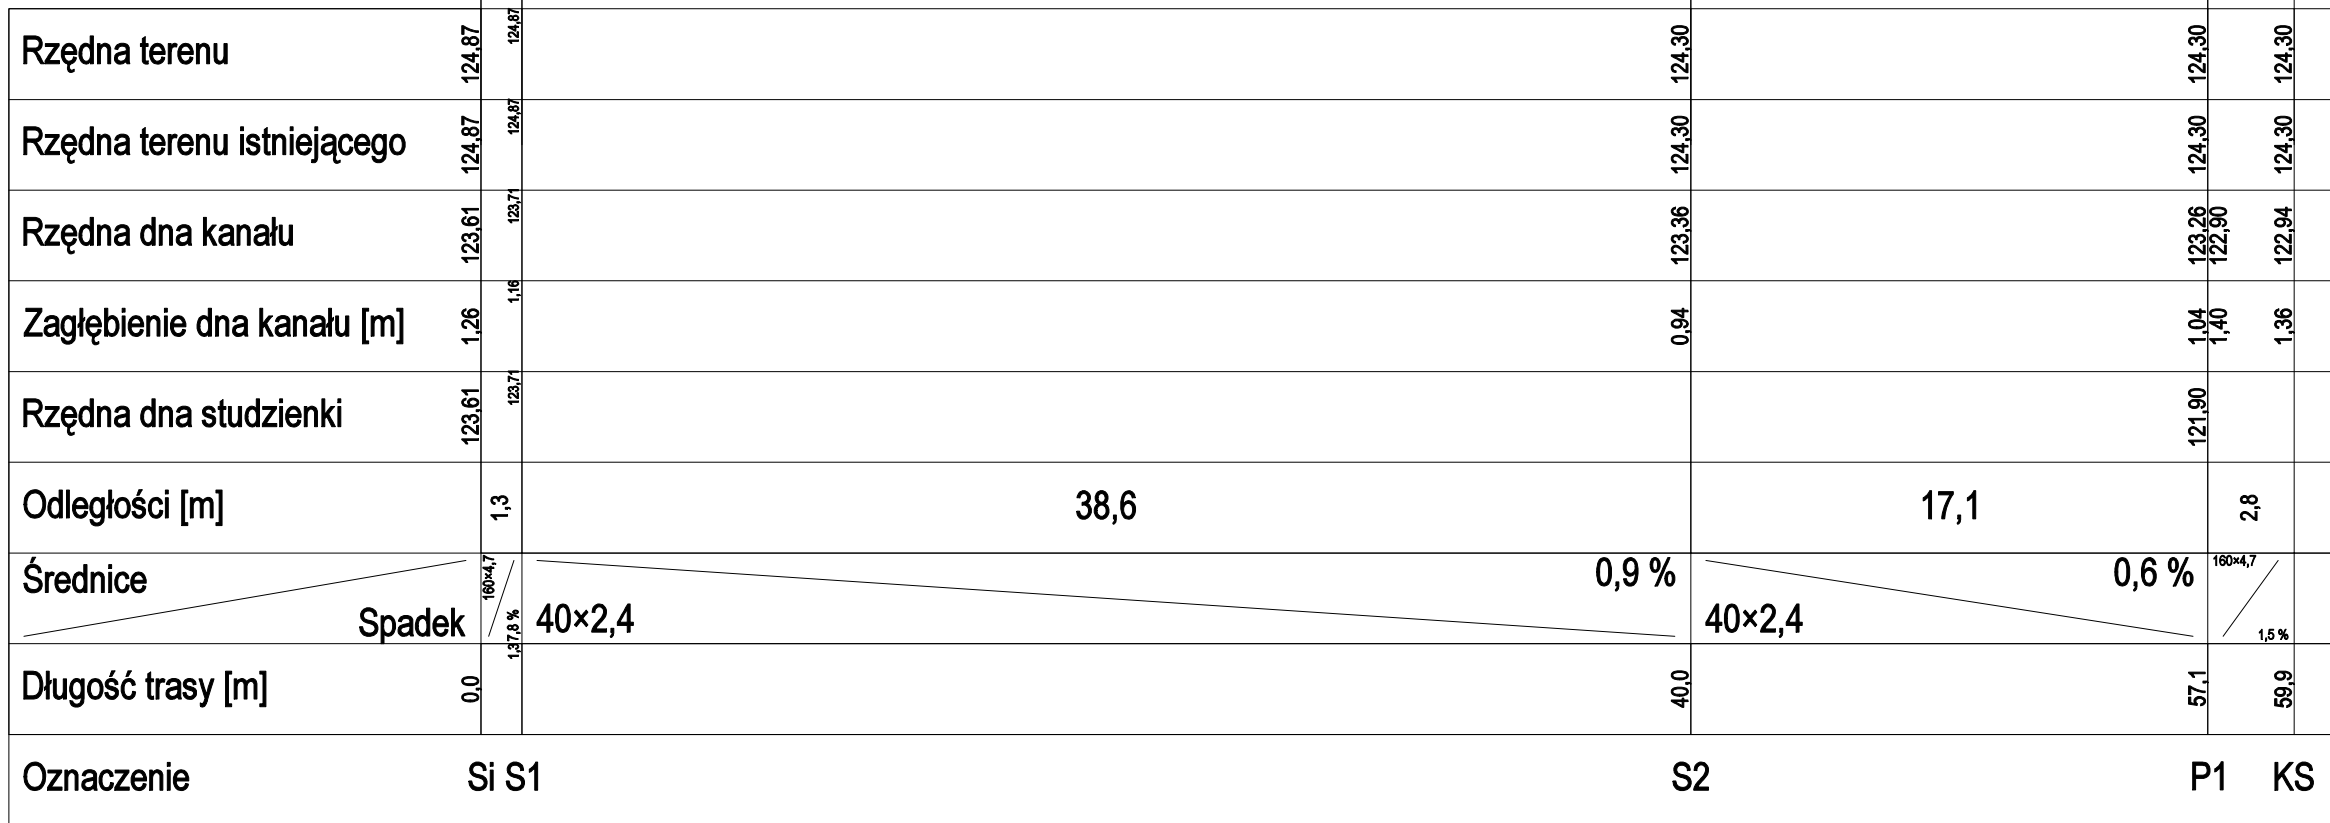

<b>temat:</b> BUDOWA DOCELOWEJ SIEDZIBY PLACÓWKI TERENOWEJ KRUS W OSTROWI MAZOWIECKIEJ WRAZ Z ZAGOSPODAROWANIEM TERENU ORAZ INFRASTRUKTURĄ TOWARZYSZĄCĄ		
<b>adres inwestycji:</b> DZ. NR 3420/12 OSTRÓW MAZOWIECKA JEDN. EWID. 141601_1 OSTRÓW MAZOWIECKA OBREB 0001 OSTRÓW MAZOWIECKA		<b>inwestor:</b> KASA ROLNICZEGO UBEZPIECZENIA SPOŁECZNEGO UL. MIŃSKA 25 03-808 WARSZAWA
<b>projektant:</b> mgr inż. Sławomir Piechota upr. bud. nr WAM/0044/PWOS/11		<b>podpis:</b>
<b>sprawdzający:</b> mgr inż. Tomasz Baranowski upr. bud. nr WAM/0033/PWOS/14		<b>podpis:</b>
<b>tytuł rysunku:</b> <b>PROFIL PRZYŁĄCZA KANALIZACJI SANITARNEJ</b>		
<b>stadium:</b> <b>PW</b>	<b>skala:</b> <b>1:100</b> <b>data:</b> <b>czerwiec 2019</b>	<b>nr rys.</b> <b>S-3</b>

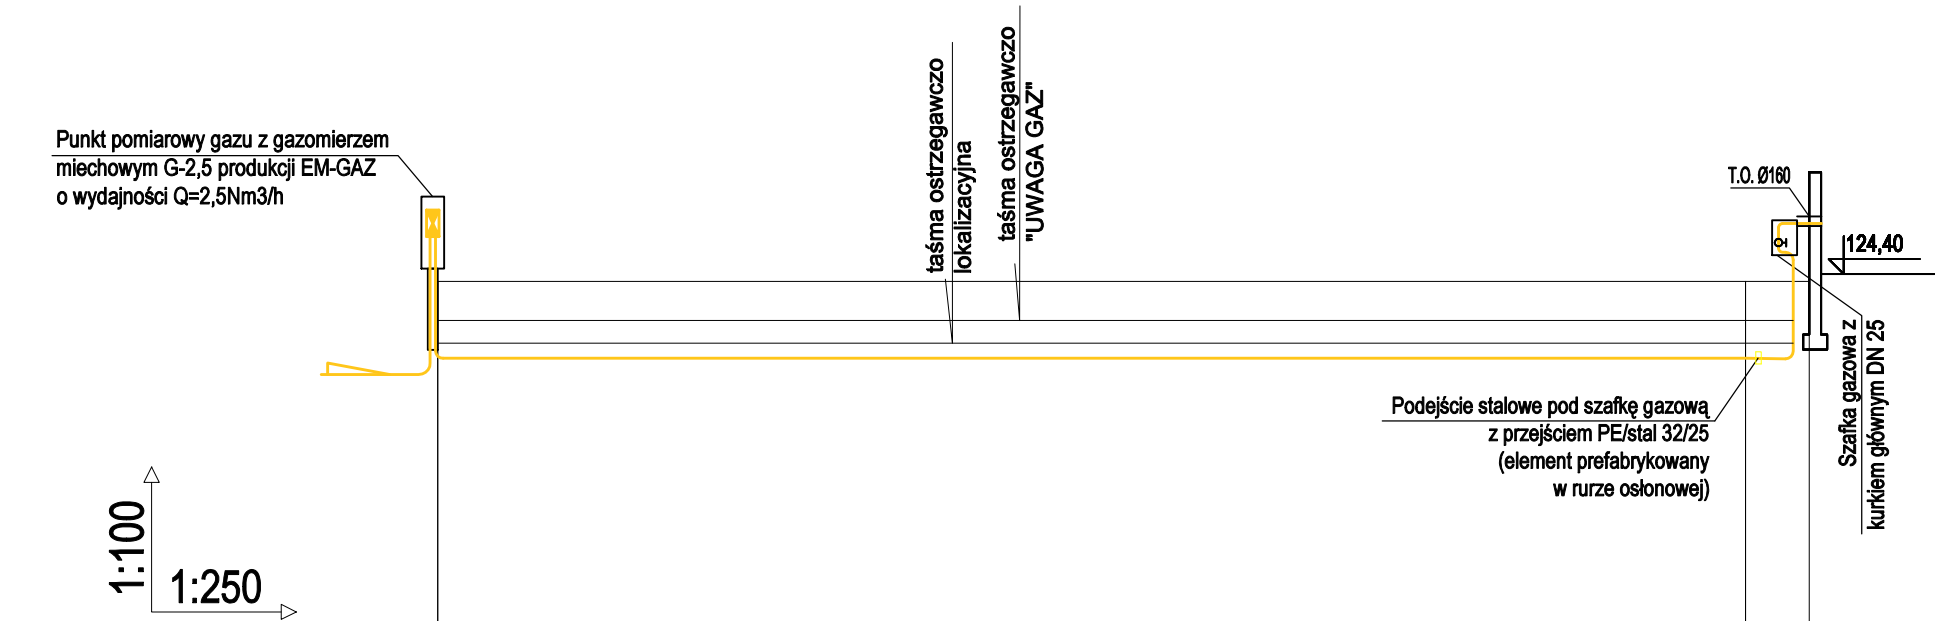

p.p. 118,00 m n.p.m.

Rzędna terenu	124,30		124,30	124,30
Rzędna osi rurociągu [m]	123,28		123,28	123,27
Zagłębienie osi rurociągu	1,02		1,02	1,03
Odległości [m]		43,3	2,1	
Średnice	32×2,0		0,6 %	
Spadek		0,0 %	32×2,0	
Długość trasy [m]	0,0	43,3	45,4	
Oznaczenie	G1		G2 G3	

**SANITARNE-OLSZTYN.PL**  
Projektowanie i Nadzór  
Sławomir Piechota

10-690 Olsztyn ul. Jeziołowicza 10/10  
tel: 502 771 058  
projektant@sanitarne-olsztyn.pl  
www.sanitarne-olsztyn.pl

temat:  
BUDOWA DOCELOWEJ SIEDZIBY PLACÓWKI TERENOWEJ KRUS  
W OSTROWI MAZOWIECKIEJ WRAZ Z ZAGOSPODAROWANIEM TERENU  
ORAZ INFRASTRUKTURĄ TOWARZYSZĄCĄ

adres inwestycji:  
DZ. NR 3420/12 OSTRÓW MAZOWIECKA  
JEDN. EWID. 141601\_1 OSTRÓW MAZOWIECKA  
OBREB 0001 OSTRÓW MAZOWIECKA

inwestor:  
KASA ROLNICZEGO UBEZPIECZENIA SPOŁECZNEGO  
UL. MIŃSKA 25  
03-808 WARSZAWA

projektant:  
mgr inż. Sławomir Piechota  
upr. bud. nr WAM/0044/PWOS/11

podpis:

sprawdzający:  
mgr inż. Tomasz Baranowski  
upr. bud. nr WAM/0033/PWOS/14

podpis:

tytuł rysunku:  
**PROFIL PODZIEMNEJ INSTALACJI GAZOWEJ**


stadium:  
**PW**

skala:  
1:100

nr rys.

data:  
czerwiec 2019

**S-4**

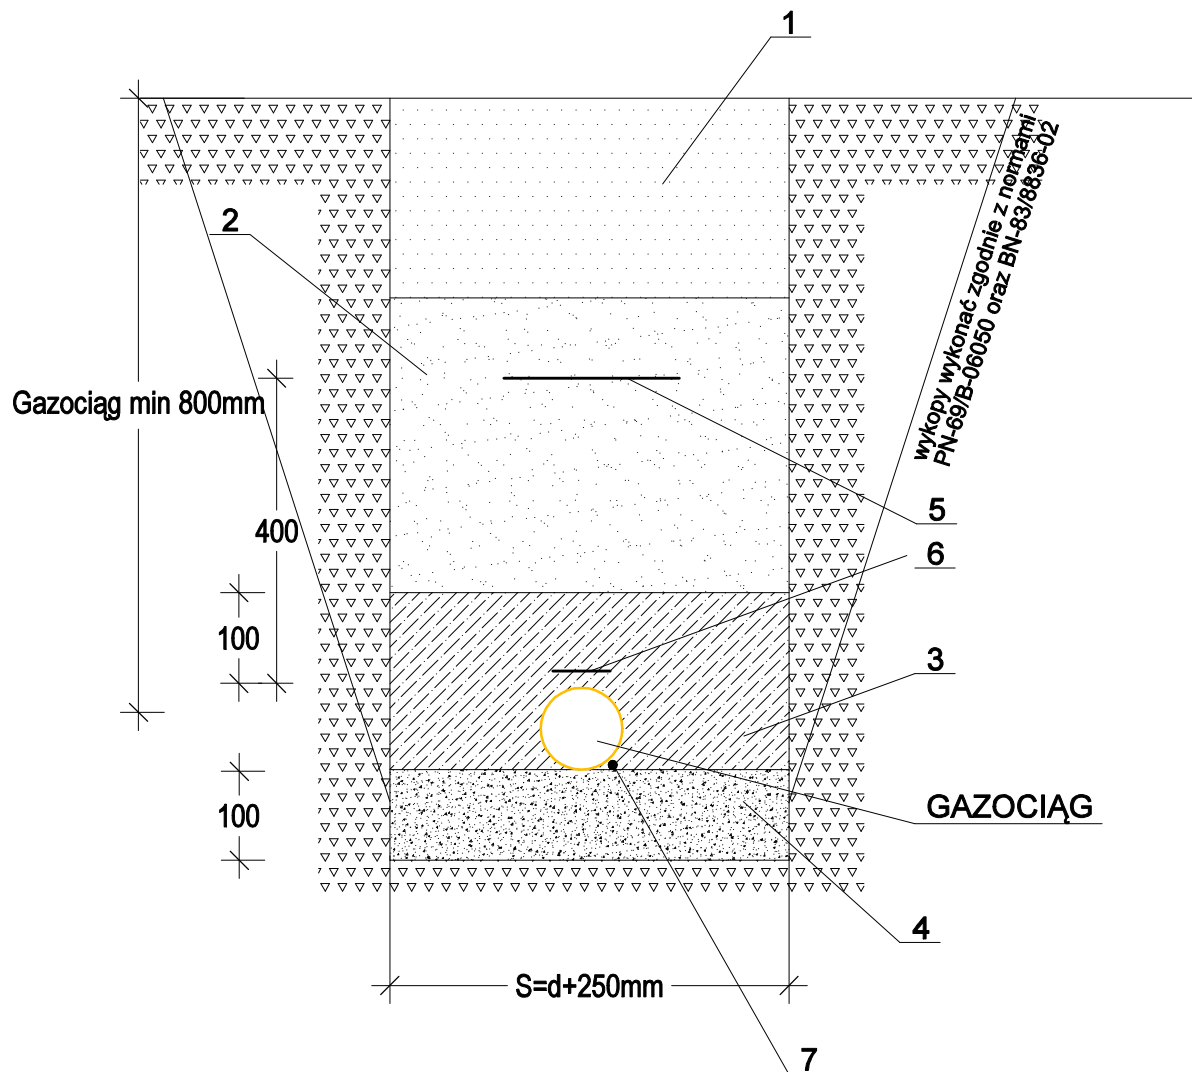

- 1- warstwa nawierzchniowa
- 2- zasyp gruntem rodzimym lub piaskiem
- 3- ochronna warstwa piasku - nasypka gr. min 10cm
- 4- warstwa wyrównawcza z piasku - podsypka gr. min 10cm
- 5- taśma ostrzegawcza perforowana żółta z PE szer. 20cm dla gazociągów do 160mm włącznie szer 30cm dla gazociągów powyżej d=160mm nadruk na taśmie GAZ tel. 992
- 6- taśma żółta ostrzegawczo-sygnalizacyjna z wtopioną taśmą metalizowaną
- 7- wariantowo przewód lokalizacyjny
- 8- gazociąg lub przyłącze gazowe

**UWAGA! W miejscu połączeń wykonywanych w wykopie, wykop należy poszerzyć do min 60cm+d przewodu**  
**Głębokość posadowienia taśmy ostrzegawczej 40cm nad rurociągiem**

**SANITARNE-OLSZTYN.PL**  
 Projektowanie i Nadzór  
 Sławomir Piechota

10-690 Olsztyn ul. Jeziołowicza 10/10  
 tel: 502 771 058  
 projektant@sanitarne-olsztyn.pl  
 www.sanitarne-olsztyn.pl

temat:

**BUDOWA DOCELOWEJ SIEDZIBY PLACÓWKI TERENOWEJ KRUS  
 W OSTROWI MAZOWIECKIEJ WRAZ Z ZAGOSPODAROWANIEM TERENU  
 ORAZ INFRASTRUKTURĄ TOWARZYSZĄCĄ**

adres inwestycji:

DZ. NR 3420/12 OSTRÓW MAZOWIECKA  
 JEDN. EWID. 141601\_1 OSTRÓW MAZOWIECKA  
 OBRĘB 0001 OSTRÓW MAZOWIECKA

inwestor:

KASA ROLNICZEGO UBEZPIECZENIA SPOŁECZNEGO  
 UL. MIŃSKA 25  
 03-808 WARSZAWA

projektant:

mgr inż. Sławomir Piechota  
 upr. bud. nr WAM/0044/PWOS/11

podpis:

sprawdzający:

mgr inż. Tomasz Baranowski  
 upr. bud. nr WAM/0033/PWOS/14

podpis:

tytuł rysunku:

**SCHEMAT UŁOŻENIA GAZOCIĄGU W WYKOPIE**

stadium:  
**PW**

skala:

**1:100**

nr rys.

data:

**czerwiec 2019**

**S-5**