


PT KRUS NOWY SĄCZ
INWENTARYZACJA POMIESZCZEN
skala 1:50

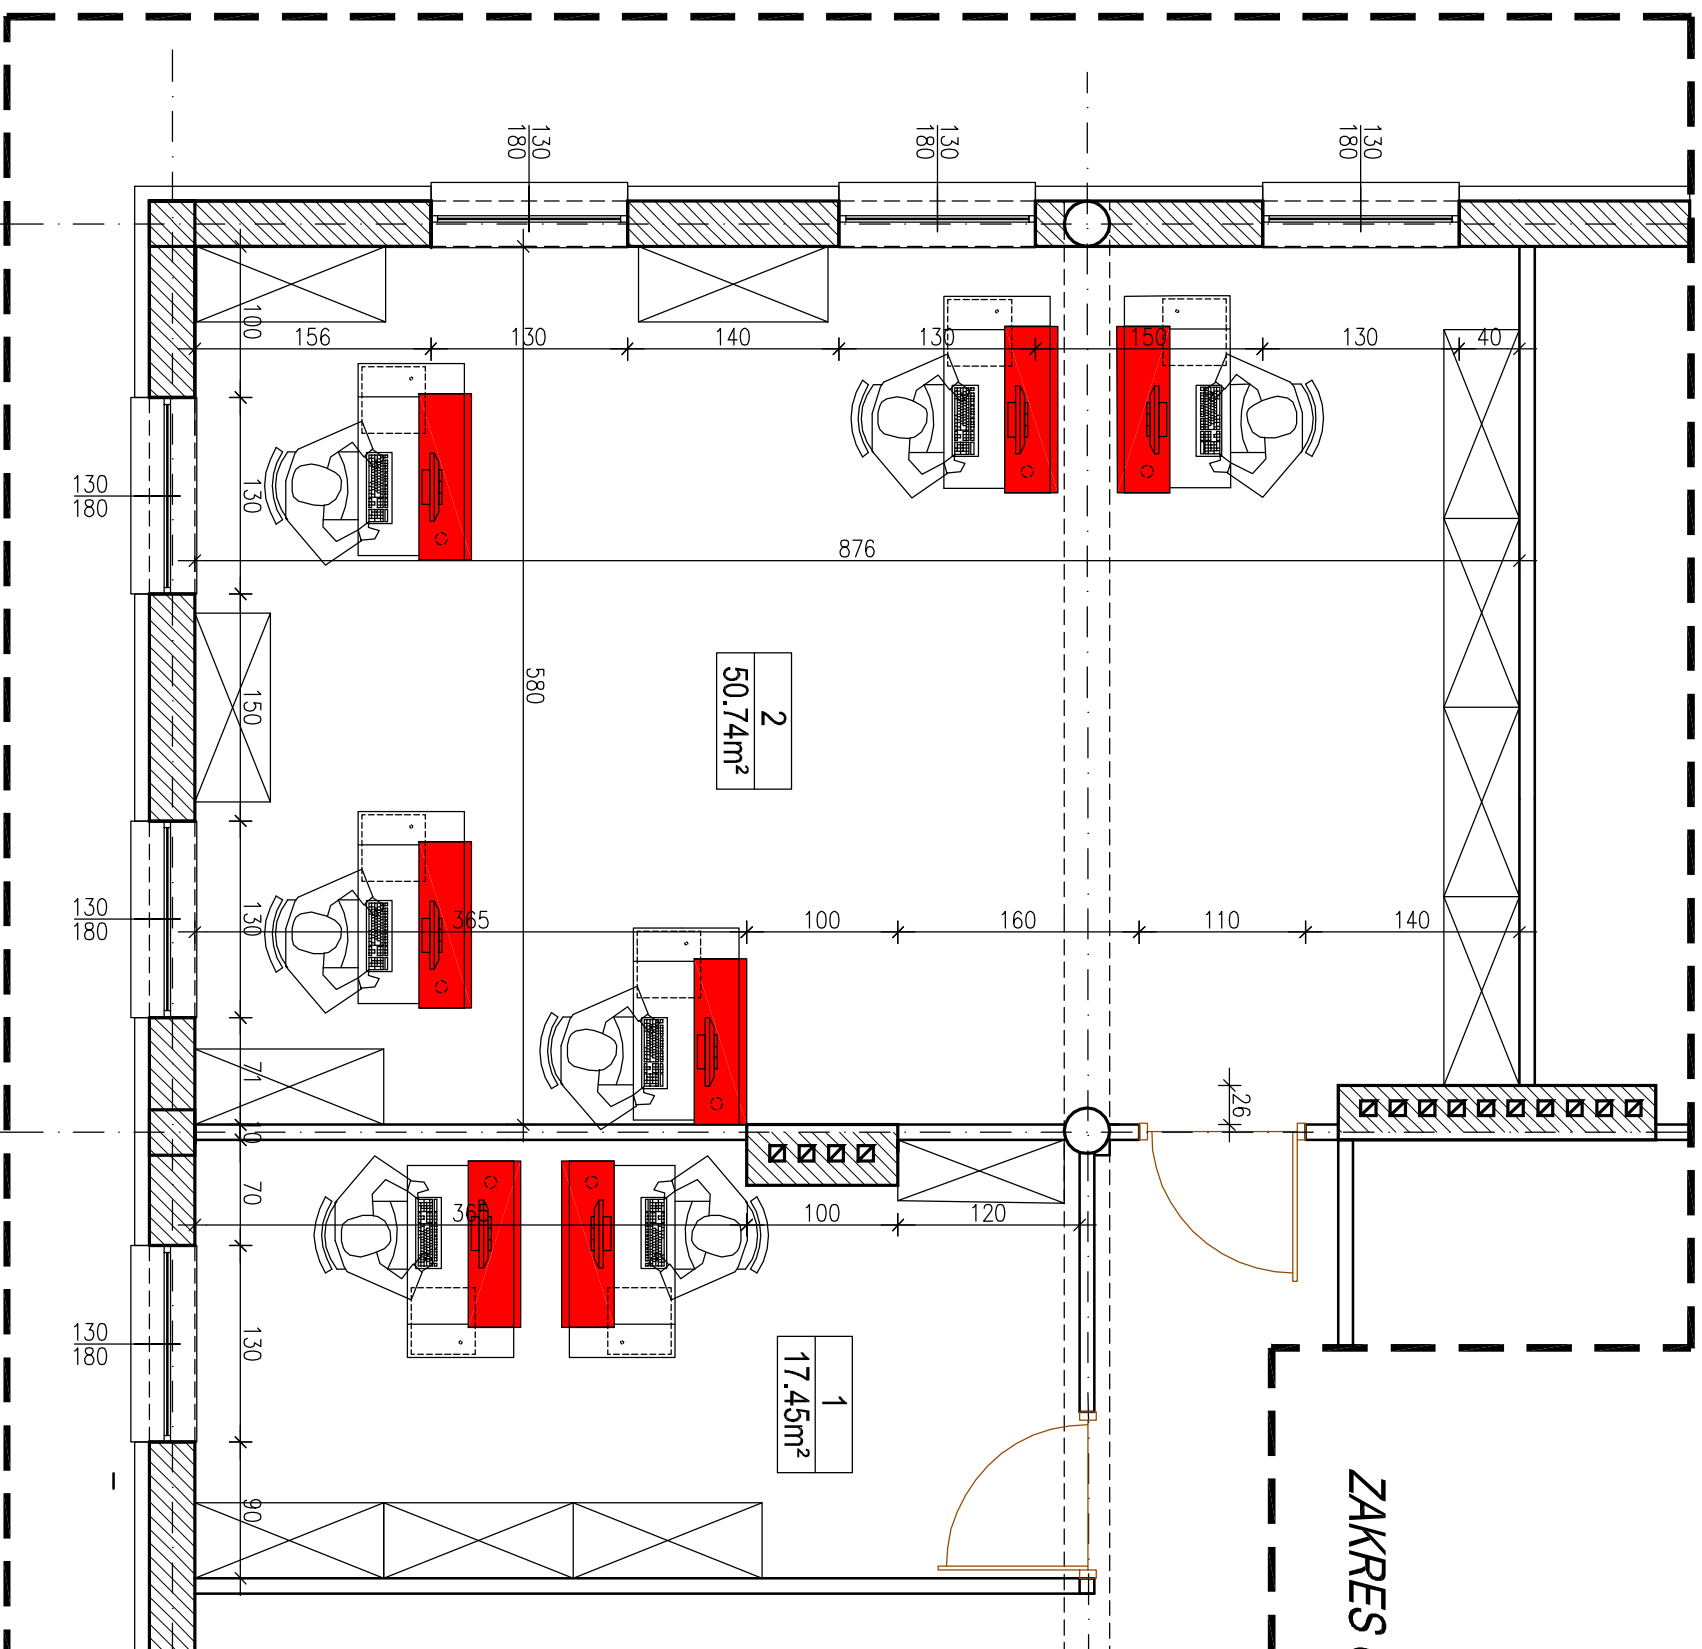

ZAKRES OPRACOWANIA

WDM KONSTRUKCJE
WDM KONSTRUKCJE ul. Podbielowska 3 33-300 NOWY SĄCZ
Wojciech MARCZYK NIP: 734-264-99-19 tel. 506 845 865
Projektowanie - Nadzór www.wdmkonstrukcje.pl info@wdmkonstrukcje.pl

TEMAT: MODERNIZACJA POMIESZCZEN W PLACÓWCE TERENOWEJ
INWESTOR: KASY ROLNICZEGO UBEZPIECZENIA SPOŁECZNEGO W NOWYM SĄCZU
KASY ROLNICZEGO UBEZPIECZENIA SPOŁECZNEGO

ADRES INWESTYCJI: ul. Mińska 8, 33-320 Nowy Sącz
mgr inż. Wojciech MARCZYK
upr. w spec. konstr.-bud. IAA/0287/P/NOK/08

DATA: IX.2019 SKALA: 1:50 NUMER RYSUNKU: 01
PRZEDMIOT RYSUNKU: INWENTARYZACJA