


PT KRUS GORLICE

INWENTARYZACJA POMIESZCZEN

skala 1:100

ZAKRES POMIESZCZEN DO PRZEBUDOWY

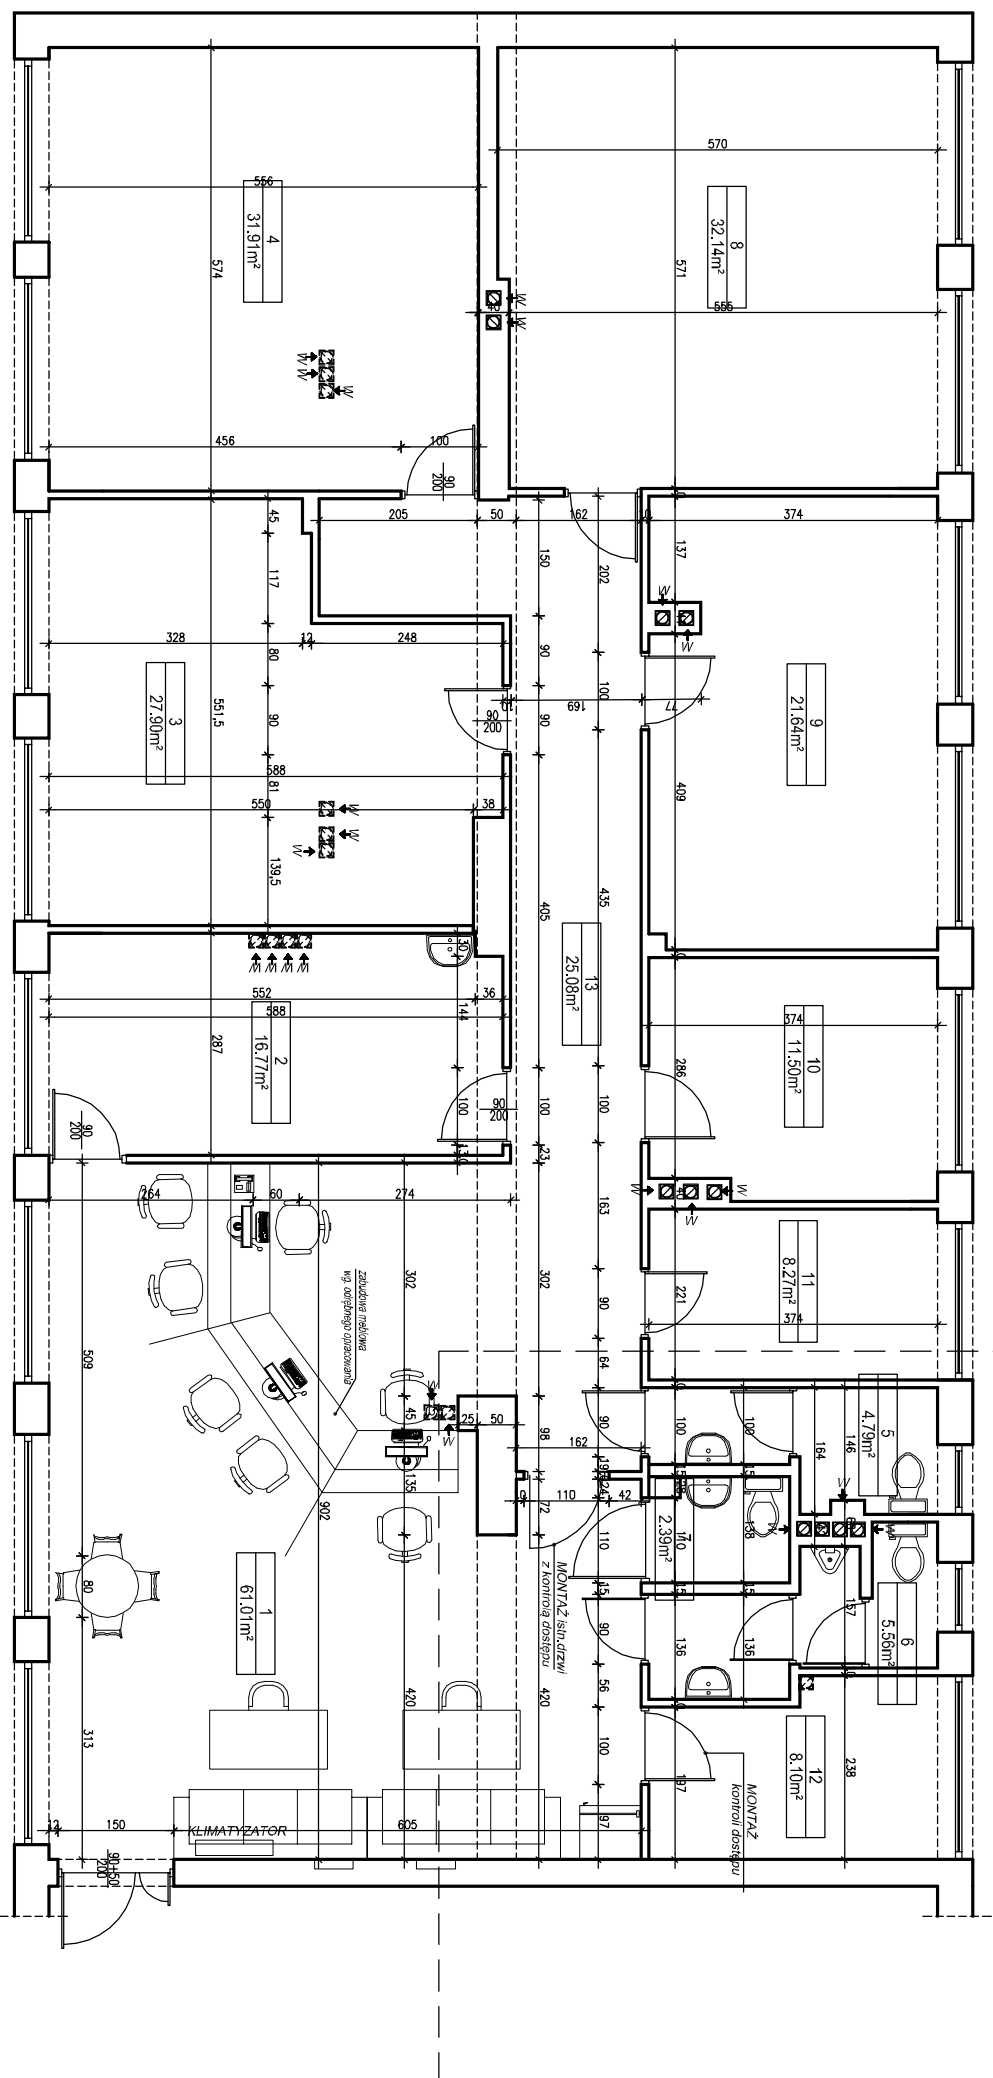

- 1 INFORMACJA
- 2 POKÓJ LEKARZA
- 3 POKÓJ BIUROWY
- 4 SKŁADNICA
- 5 SANITARIAT DAMSKI
- 6 SANITARIAT MĘSKI
- 7 SANITARIAT NIEPEŁNO.
- 8 POKÓJ BIUROWY
- 9 POKÓJ BIUROWY
- 10 POKÓJ BIUROWY
- 11 SERWEROWNIA
- 12 POKÓJ SOCJALNY
- 13 KORYTARZ

WDM KONSTRUKCJE

WDM KONSTRUKCJE ul. Podbielowska 3 35-300 NOWY SĄCZ
Wojciech MARCZYK NIP: 734-264-99-19 Tel. 506 845 865
Projektowanie - Nadzór www.wdmkonstrukcje.pl info@wdmkonstrukcje.pl

TEMAT: MODERNIZACJA POMIESZCZEŃ SANITARNYCH W PLACÓWCE TERENOWEJ

INWESTOR: KASA ROLNICZEGO UBEZPIECZENIA SPOŁECZNEGO

ADRES INWESTYCJI: al. Niepodległości 190, WARSZAWA

DATA: IX.2019 SKALA: 1:100 NUMER RYSUNKU: 01

PRZEDMIOT RYSUNKU: STAN ISTNIEJĄCY

ZESPÓŁ PROJEKTOWY:

mgr inż. arch. Jacek MAJBAR ul. Podbielowska 3 35-300 NOWY SĄCZ
mgr inż. spec. arch. W. GĄS 834/4-2885 Tel. 506 845 865

mgr inż. Wojciech MARCZYK ul. Podbielowska 3 35-300 NOWY SĄCZ
mgr inż. spec. konstr. bud. M. P. 0287/PWOK/08