



PT KRUS NOWY SĄCZ  
NOWA ARANŻACJA  
skala 1:50

ZAKRES OPRACOWANIA

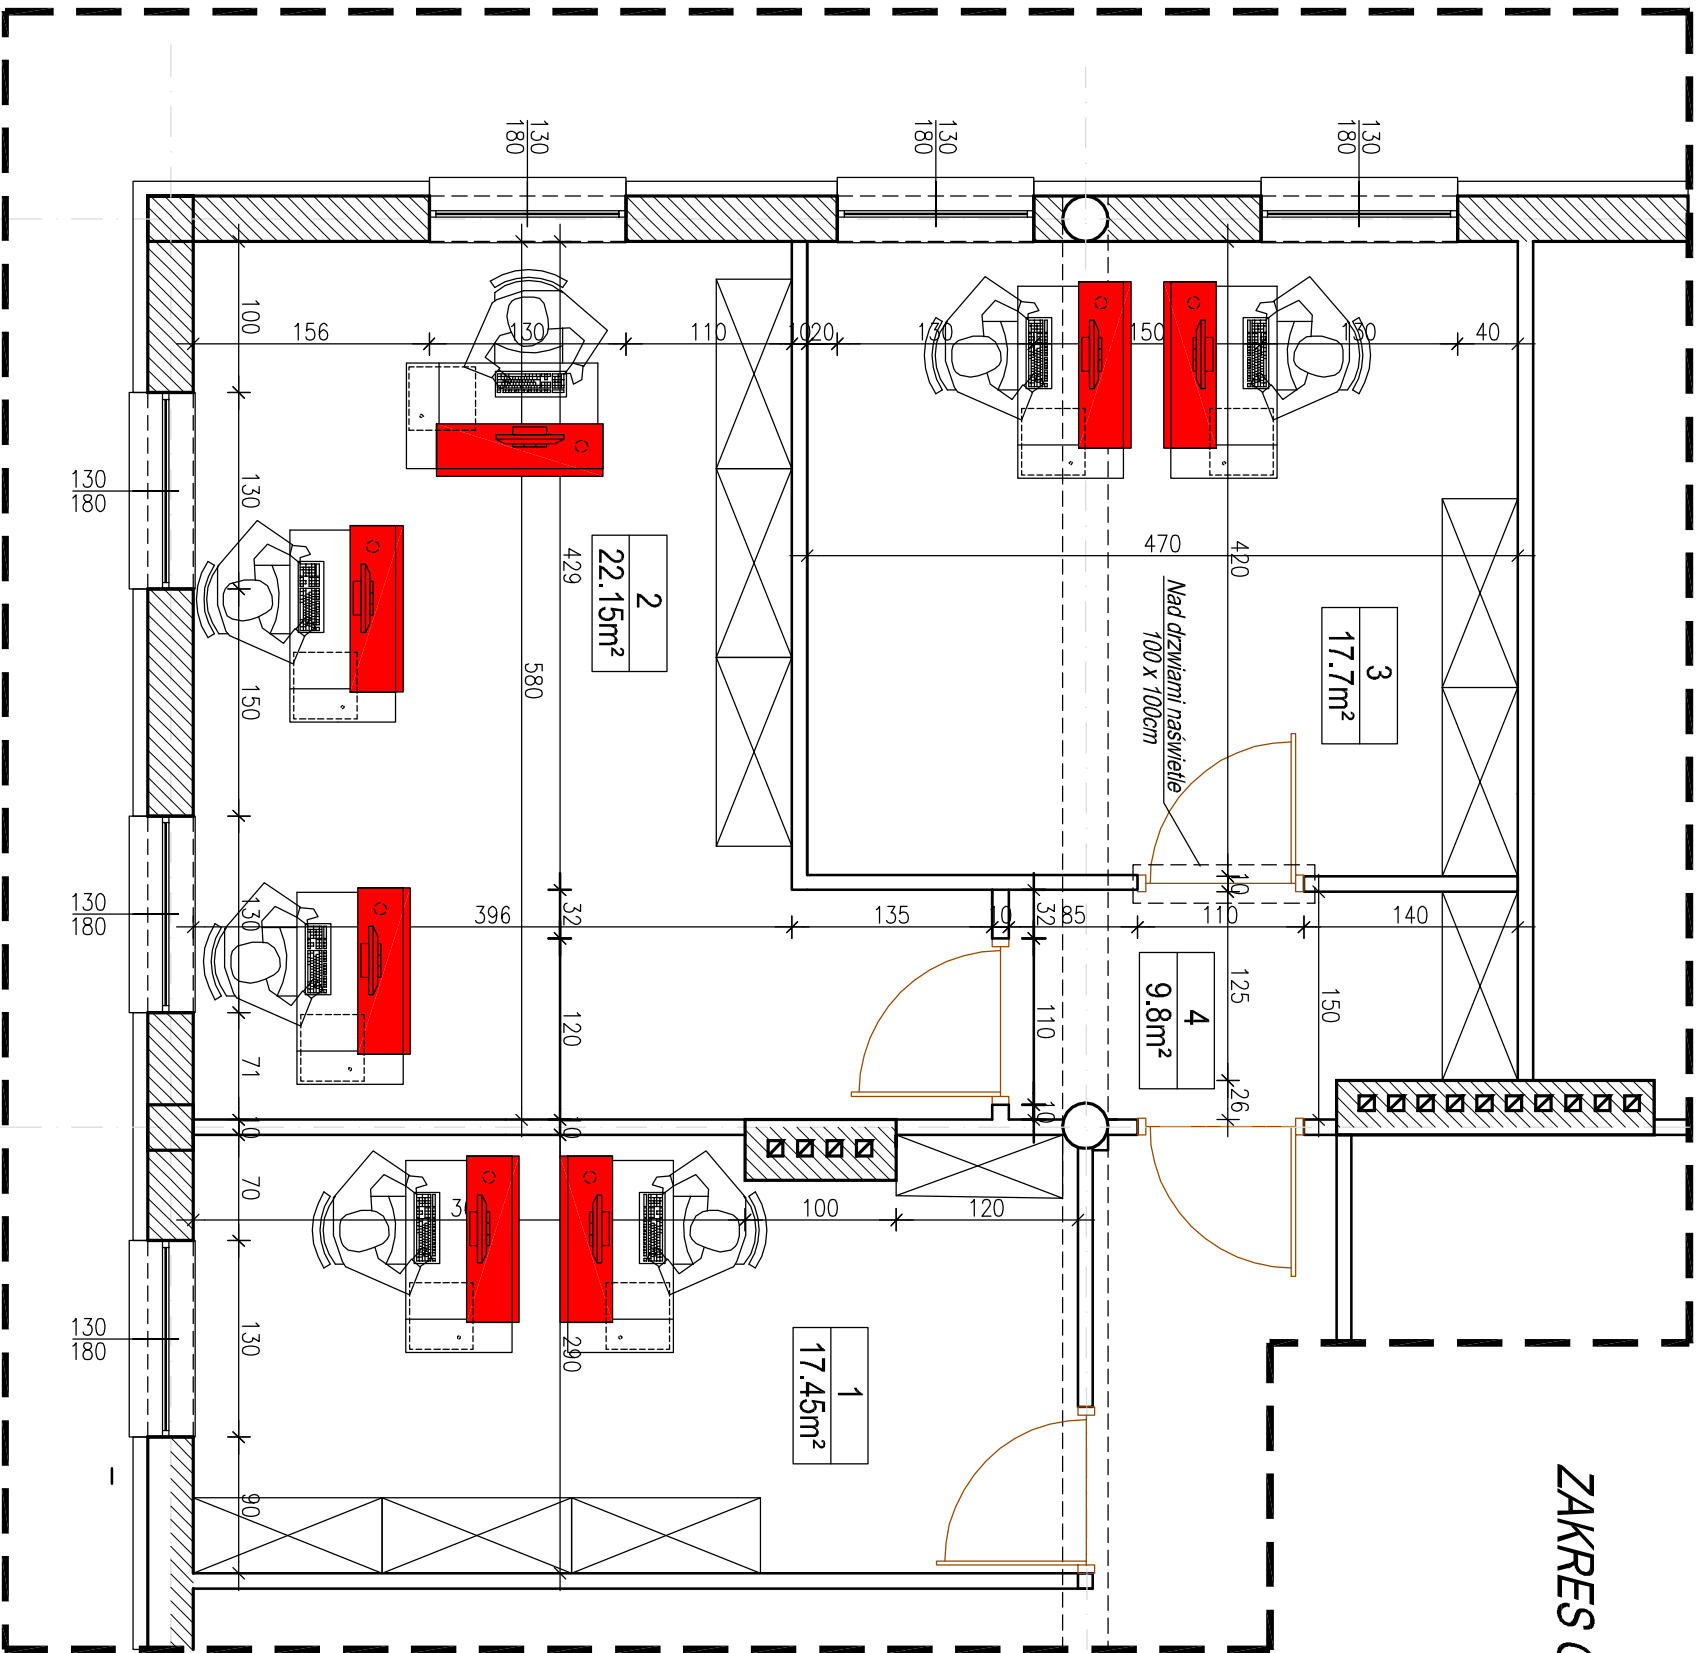

Zestawienie mebli

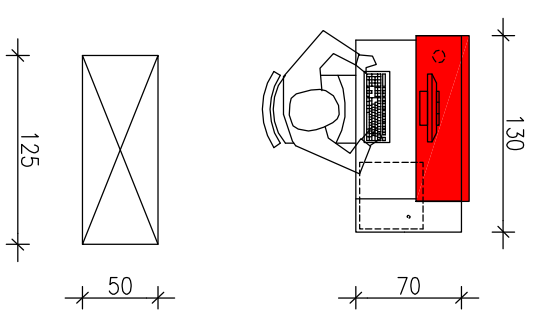

**WDM KONSTRUKCJE**  
WDM KONSTRUKCJE ul. Podbielowska 3 33-300 NOWY SĄCZ  
Wojciech MARCZYK NIP: 734-264-99-19 tel. 506 845 865  
Projektowanie - Nadzór www.wdmkonstrukcje.pl info@wdmkonstrukcje.pl

TEMAT: MODERNIZACJA POMIESZCZENI W PLACÓWCE TERENOWEJ  
KASY ROLNICZEGO UBEZPIECZENIA SPOŁECZNEGO  
INWESTOR: KASY ROLNICZEGO UBEZPIECZENIA SPOŁECZNEGO W NOWYM SĄCZU  
ul. Mińska 8, 33-320 Nowy Sącz

ADRES INWESTYCJI: obr 073 dz. nr 63/4, ul. Mińska 8, 33-320 Nowy Sącz

DATA: IX.2019 SKALA: 1:50 NUMER RYSUNKU: 02

PRZEDMIOT RYSUNKU: NOWA ARANŻACJA

ZESPÓŁ PROJEKTOWY:  
mgr inż. Wojciech MARCZYK  
uprzw. w spec. konstr.-bud. IAA/0287/P/NOK/08