


PT KRUS GORLICE
NOWA ARANŻACJA POMIESZCZEN SANITARNYCH
skala 1:50

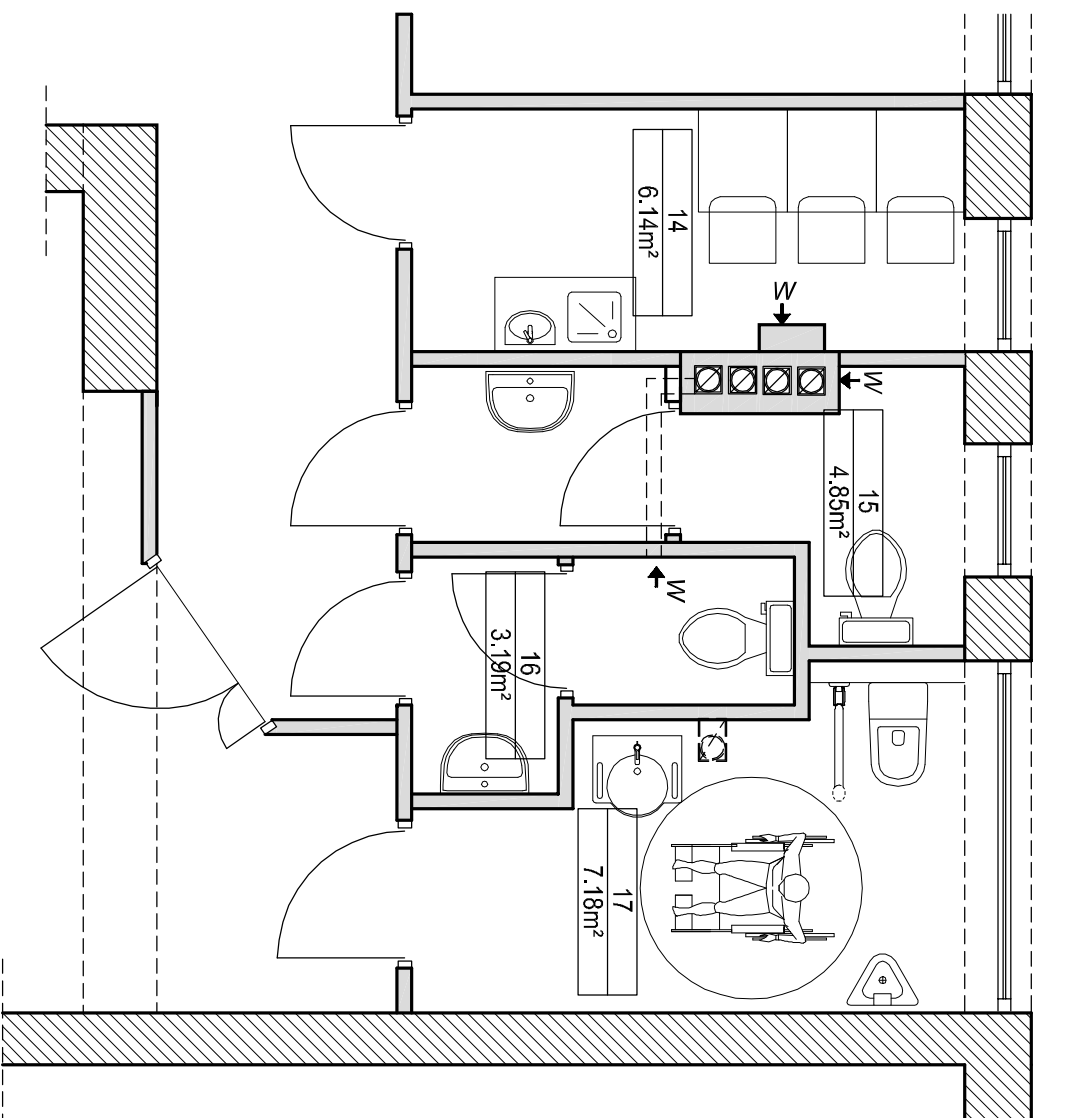

NOWA NUMERACJA POMIESZCZEN

- 14 POMIESZCZENIE SOCJALNE
- 15 WC DAMSKI
- 16 WC MESKI
- 17 WC NIEPEŁNOSPRAWNI

WDM KONSTRUKCJE

WDM KONSTRUKCJE
Wojciech WARCZYK
Projektowanie - Nadzór
www.wdmkonstrukcje.pl

ul. Podolewska 5
33-300 NOWY SĄCZ

NIP: 734-264-09-19
tel. 506 645 865

info@wdmkonstrukcje.pl

ZAMÓWIENIE
TERENOWE
KODERWAZACJA POMIESZCZEN SANITARNYCH W PLACOWCE TERENOWEJ
KASY ROLNICZEGO UBEZPIECZENIA SPOŁECZNEGO

ZESPÓŁ PROJEKTOWY:
mgr inż. Andrzej Wągor

INWESTOR:
KASA ROLNICZEGO UBEZPIECZENIA SPOŁECZNEGO

mgr inż. Marek Marczyk

adres w spec. arch. IV G44.2/05

upr. w spec. konst.-bud. MAP/287P/04/08

DATA: 14.2018

upr. w spec. konst.-bud. MAP/287P/04/08

PRZEZNIWIOT RYSUNKU:

SKALA:

1:50

NUMER RYSUNKU:

03

NOWA ARANŻACJA