


PT KRUS GORLICE  
ARANŻACJA - RZUT SUFITU  
skala 1:50

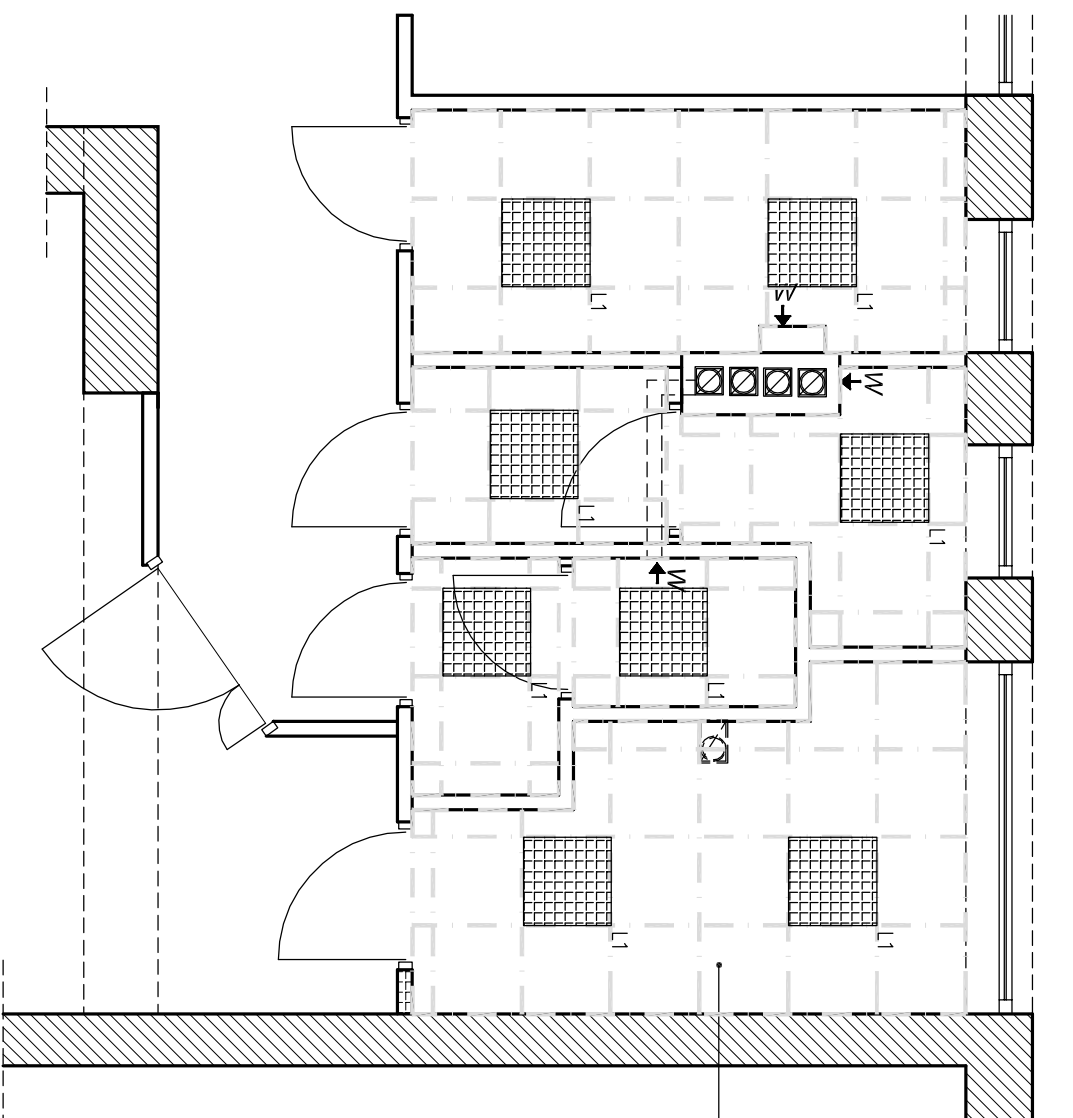

SUFIT PODWIESZANY  
ARMSTRONG SAHARA BOARD-  
WMJAR 600x600mm  
SYSTEM ZAWIESZENIA-  
KONSTRUKCJA PRELUDE 24  
LUB RÓWNOWIAŻNY



GOW PANEL LED 600 HO 43W/03  
GOLLAND Sp. z o. o.

**WDM KONSTRUKCJE**

WDM KONSTRUKCJE ul. Podolewska 3 33-300 NOWY SĄCZ  
Województwo MAZOWIEC NIP: 754-264-09-19 tel. 506 645 865  
Projektowanie - Nadzór www.wdmkonstrukcje.pl info@wdmkonstrukcje.pl

TEMAT: ARANŻACJA POMIESZCZEN SANITARNYCH W PLACÓWCE TERENOWEJ.

INWESTOR: KASA ROLNICZEGO UBEZPIECZENIA SPOŁECZNEGO

al. Niepodległości 190, Warszawa

ZOBOWIĄZANIE: dz. nr 2924/10 ul. Kopernika 10, 38-300 Gorlice

DATA: 18.02.2019 SKALA: 1:50

PRZEZNACZENIE RYSUNKU: ARANŻACJA RZUT SUFITU

ZESPÓŁ PROJEKTOWY:

mgr inż. Andrzej Walski

mgr inż. Michał Marczak  
upr. w spec. arch. IV G44.2005  
upr. w spec. konst.-bud. MAP.0287P/04/08