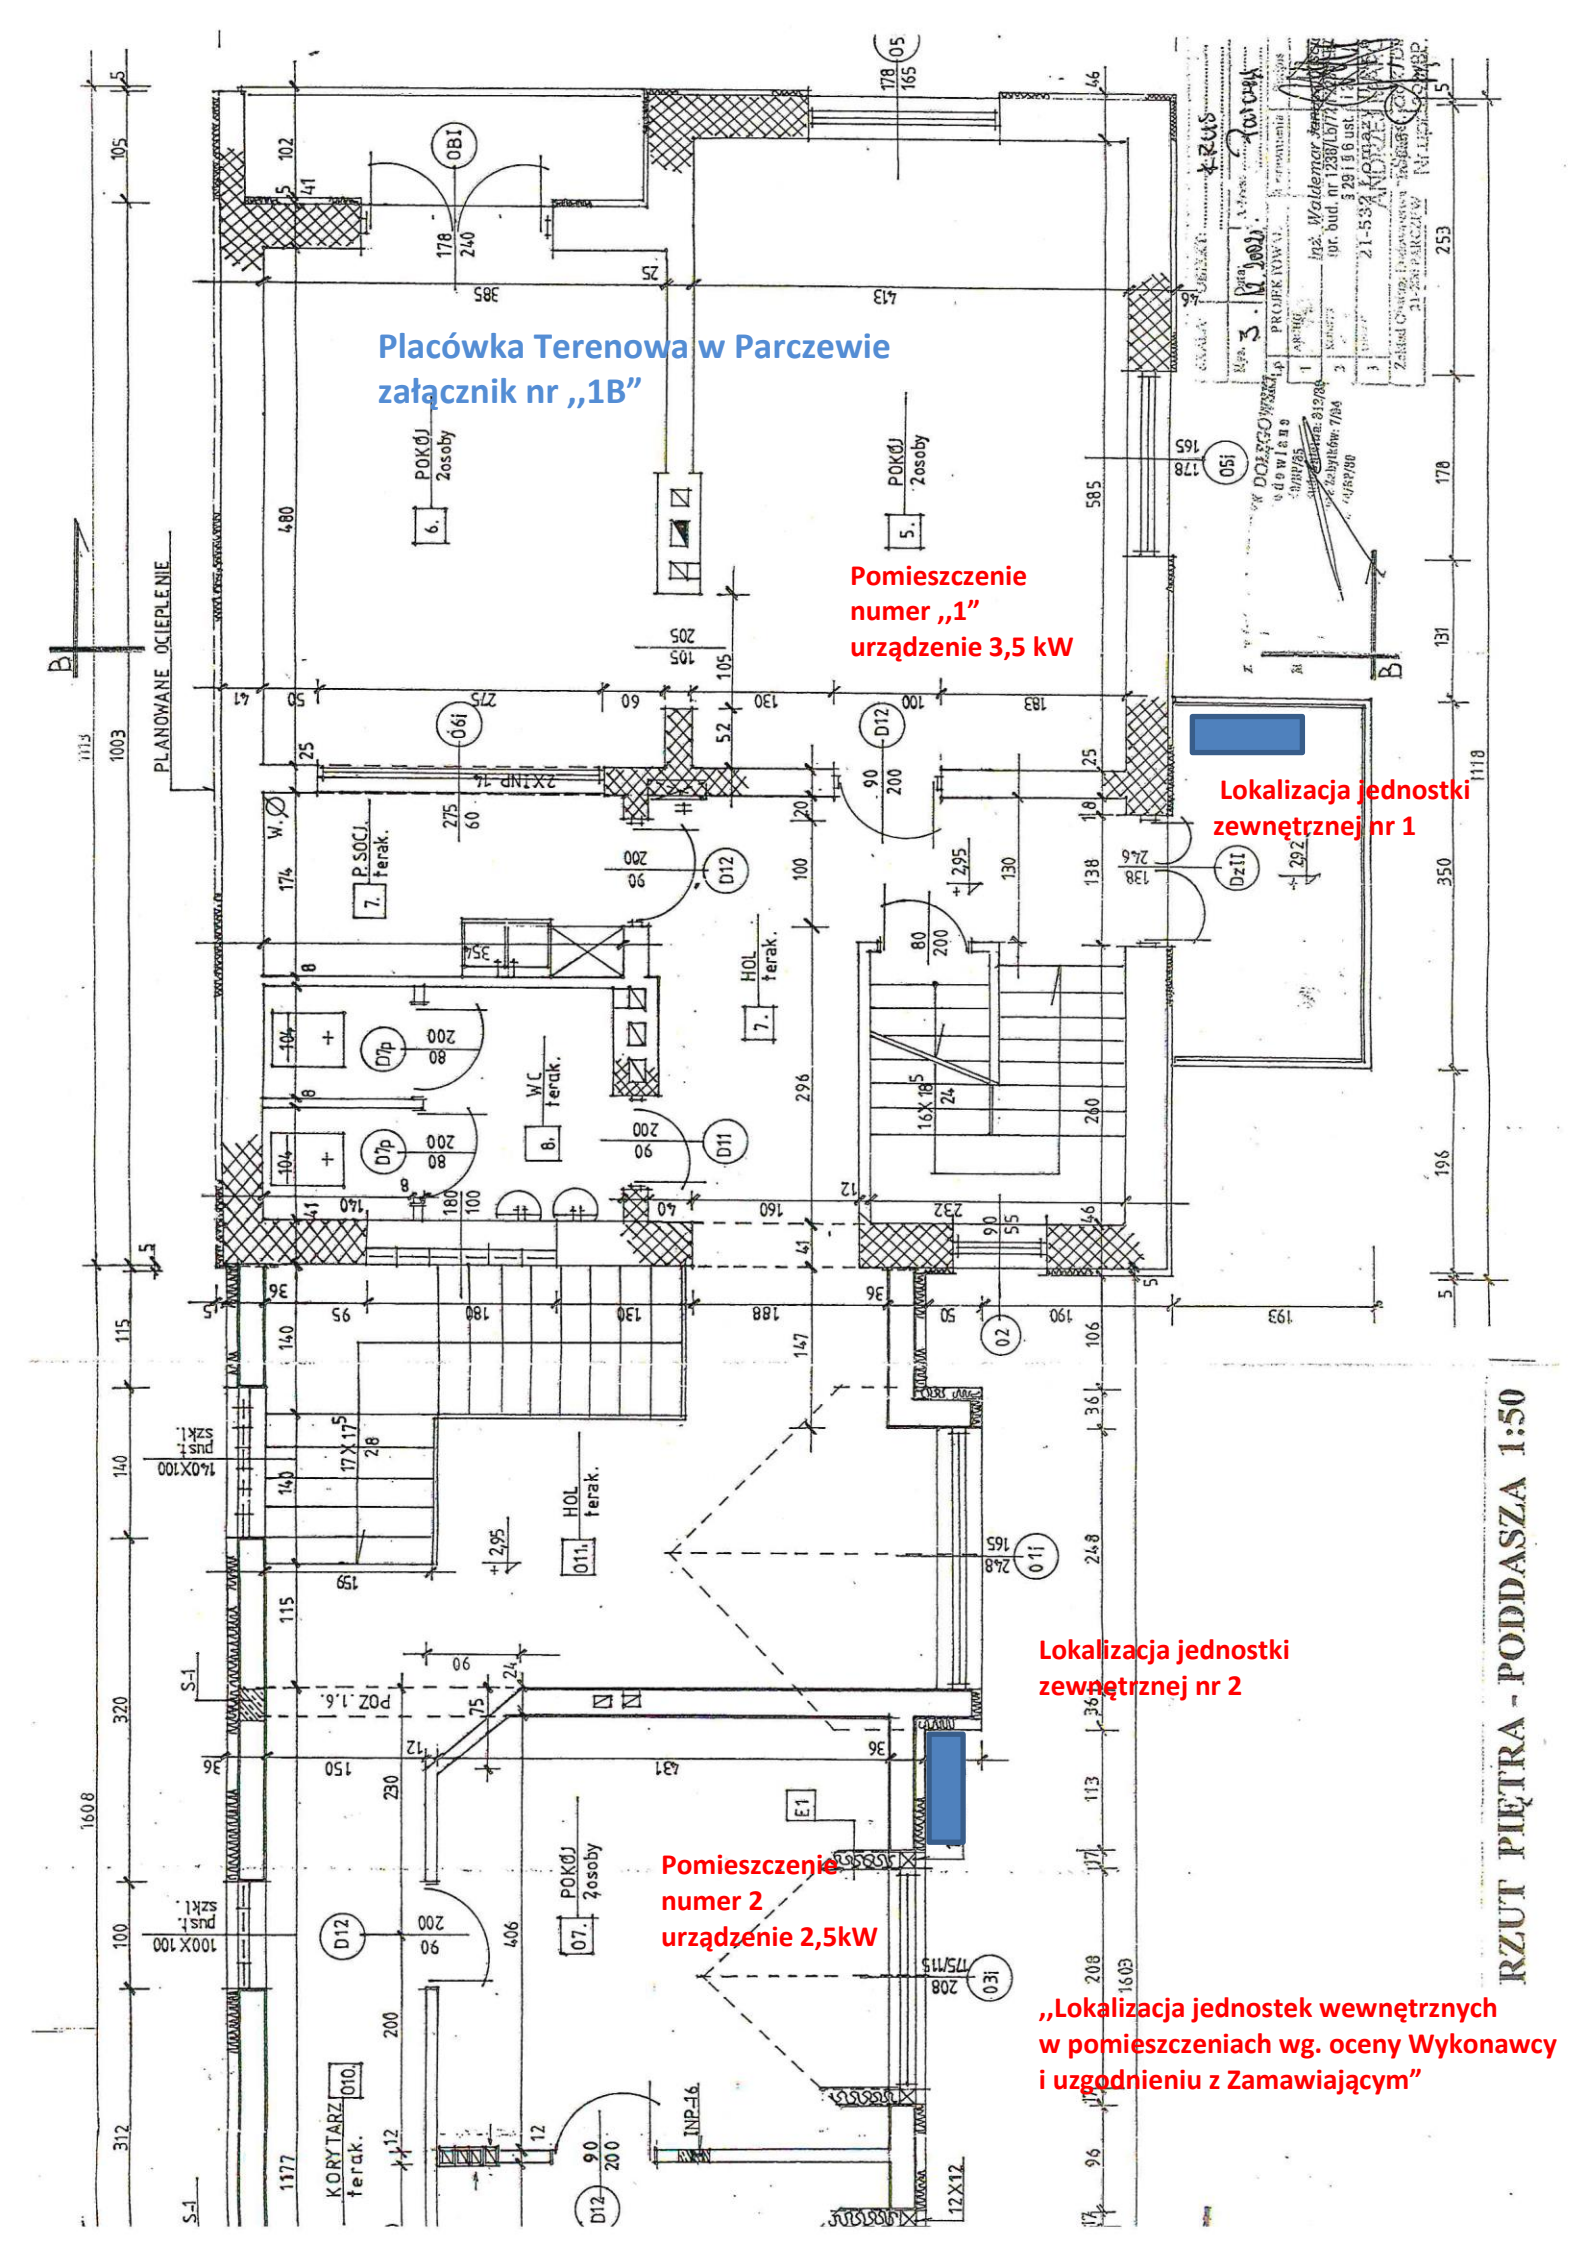
Placówka Terenowa w Parczewie
załącznik nr ,,1B”
Pomieszczenie
numer ,,1”
urządzenie 3,5 kW
Lokalizacja jednostki
zewnętrznej nr 1
Lokalizacja jednostki
zewnętrznej nr 2
Pomieszczenie
numer 2
urządzenie 2,5kW
,,Lokalizacja jednostek wewnętrznych
w pomieszczeniach wg. oceny Wykonawcy
i uzgodnieniu z Zamawiającym”
RZUT PIĘTRA - PODDASZA 1:50
PLANOWANE OCIEPLENIE
POKÓJ 2osoby
P.SOCJ. terak.
W.C terak.
HOL terak.
KORYTARZ terak.