


**Placówka Terenowa
w Tomaszowie Lubelskim
załącznik nr „1F”
(1 piętro)**

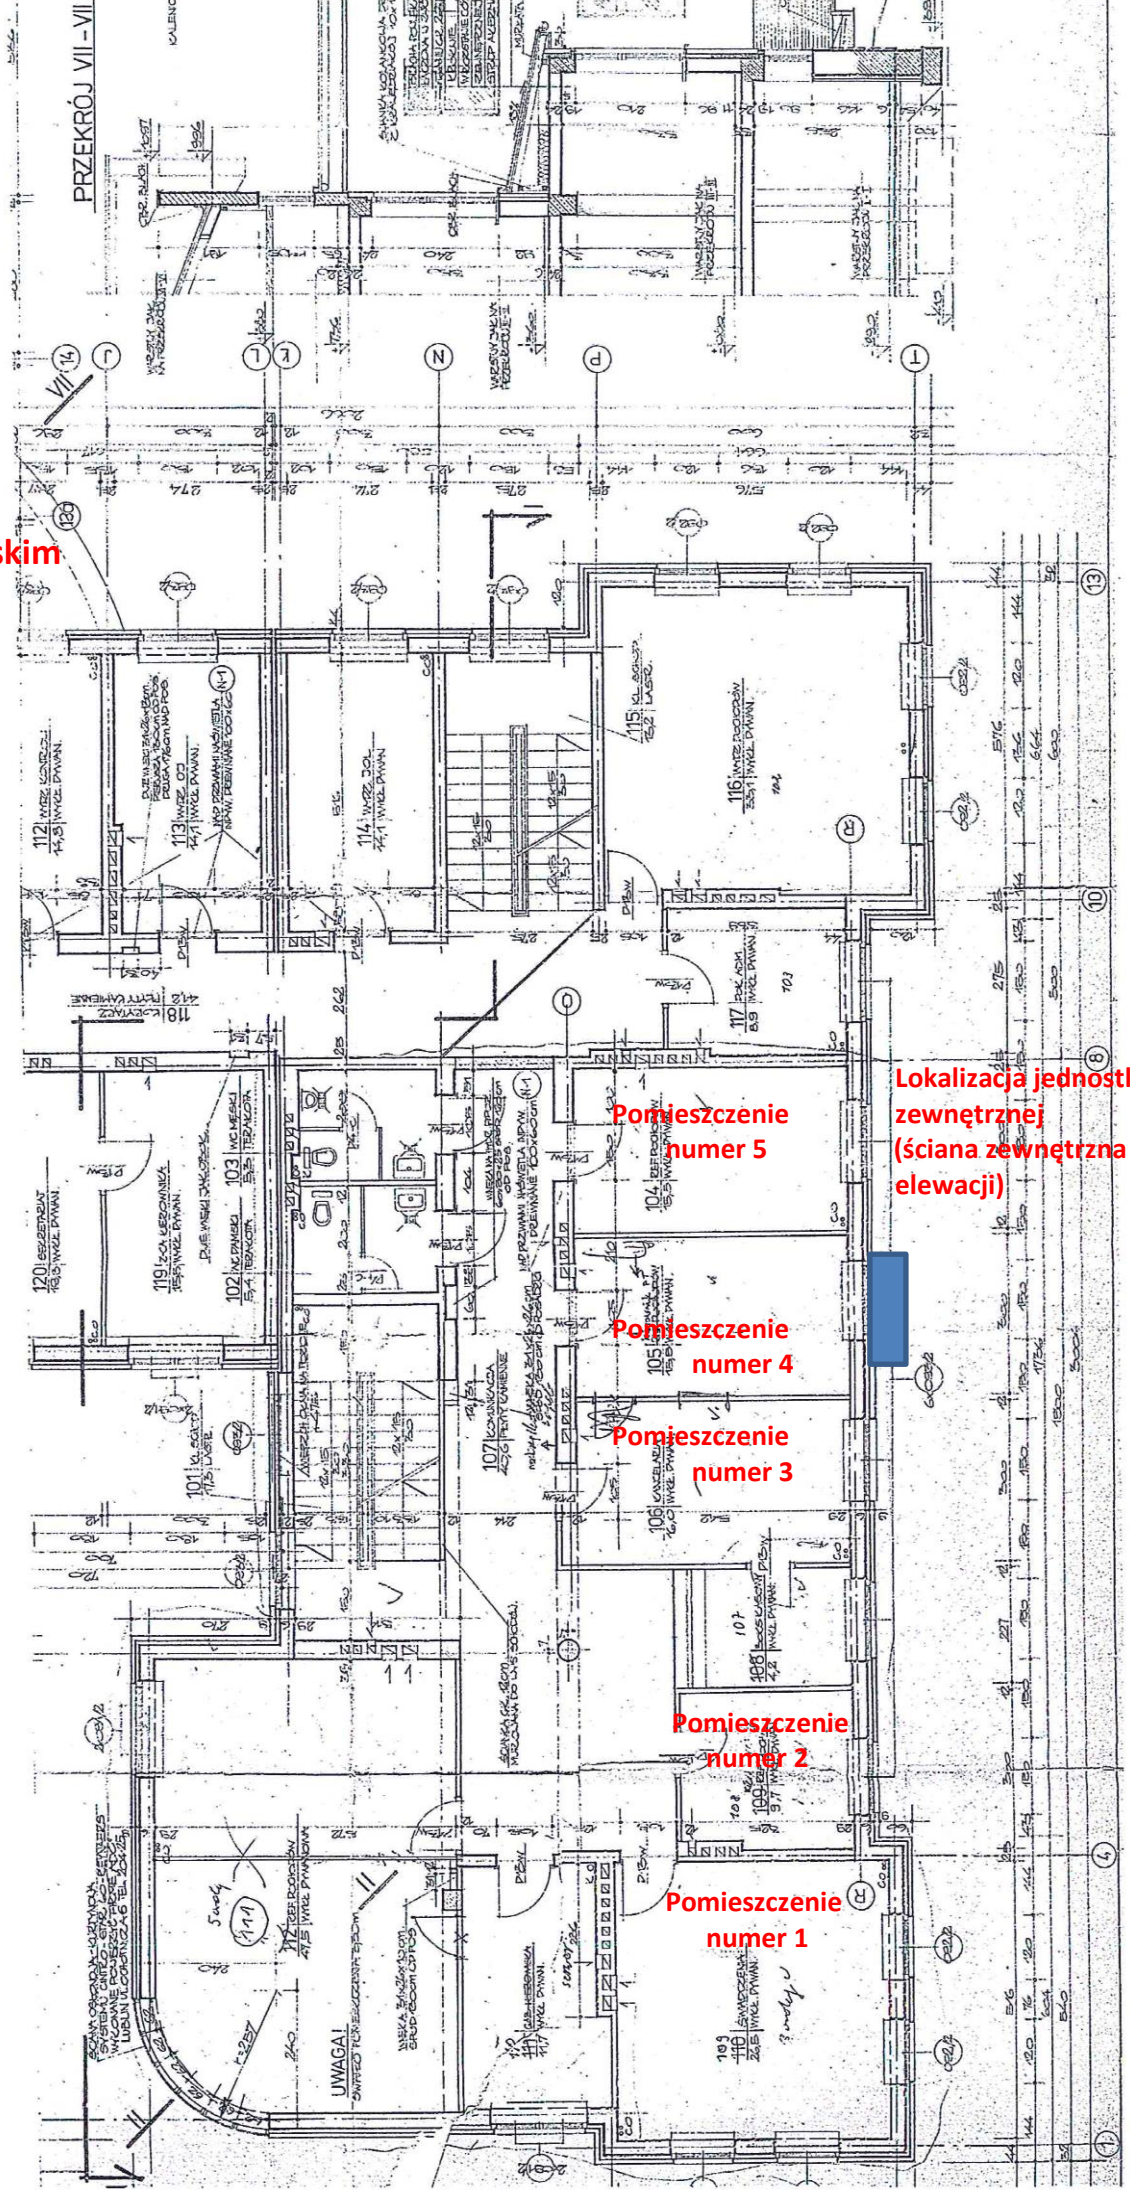

**Pomieszczenie
numer 5**

**Lokalizacja jednostki
zewnętrznej
(ściana zewnętrzna
elewacji)**

**Pomieszczenie
numer 4**

**Pomieszczenie
numer 3**

**Pomieszczenie
numer 2**

**Pomieszczenie
numer 1**