


ZESTAWIENIE POWIERZCHNI

1. POKOJ BIUROWY	- 18,0 M2
2. POKOJ BIUROWY	- 16,1 M2
3. POKOJ BIUROWY	- 17,6 M2
4. POKOJ BIUROWY	- 17,8 M2
5. POKOJ BIUROWY	- 21,5 M2
6. POKOJ BIUROWY	- 13,8 M2
7. POKOJ BIUROWY	- 17,8 M2
8. KLADNICA AKT	- 36,5 M2
9. ARCHIWUM	- 17,0 M2
10. POM. SPRZATACZKI	- 2,2 M2
11. WC MESKI	- 5,7 M2
12. WC DAMSKI	- 5,1 M2
13. HALL	- 51,6 M2
14. KLATKA SCHODOWA	- 9,7 M2


Placówka Terenowa w Łukowie załącznik nr „1D” (1 piętro)

RAZEM -- 250,4 M2

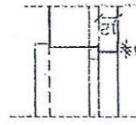

WEGAREK (nadproże i boki rem okiennych)

SPIUI		WEST PROJEKT	
Siedlce ul.3-go Maja 28			
Nazwa obiektu	KRUS	Projektant	arch. W. Daniłuk
Adres	Łuków, ul. Wyszynskiego	Opracował	arch. W. Daniłuk
Investor	Centrala KRUS w Warszawie	Kreślił	arch. W. Daniłuk
Trzeci rysunku	RZUT PIĘTRA I - PARTERU	Sprzedał	arch. Z. Sekula
Branża	ARCH	Kier.Prac.	mgr inż. A. W. Zuk
Data	10.98	Nr ry.	3/35

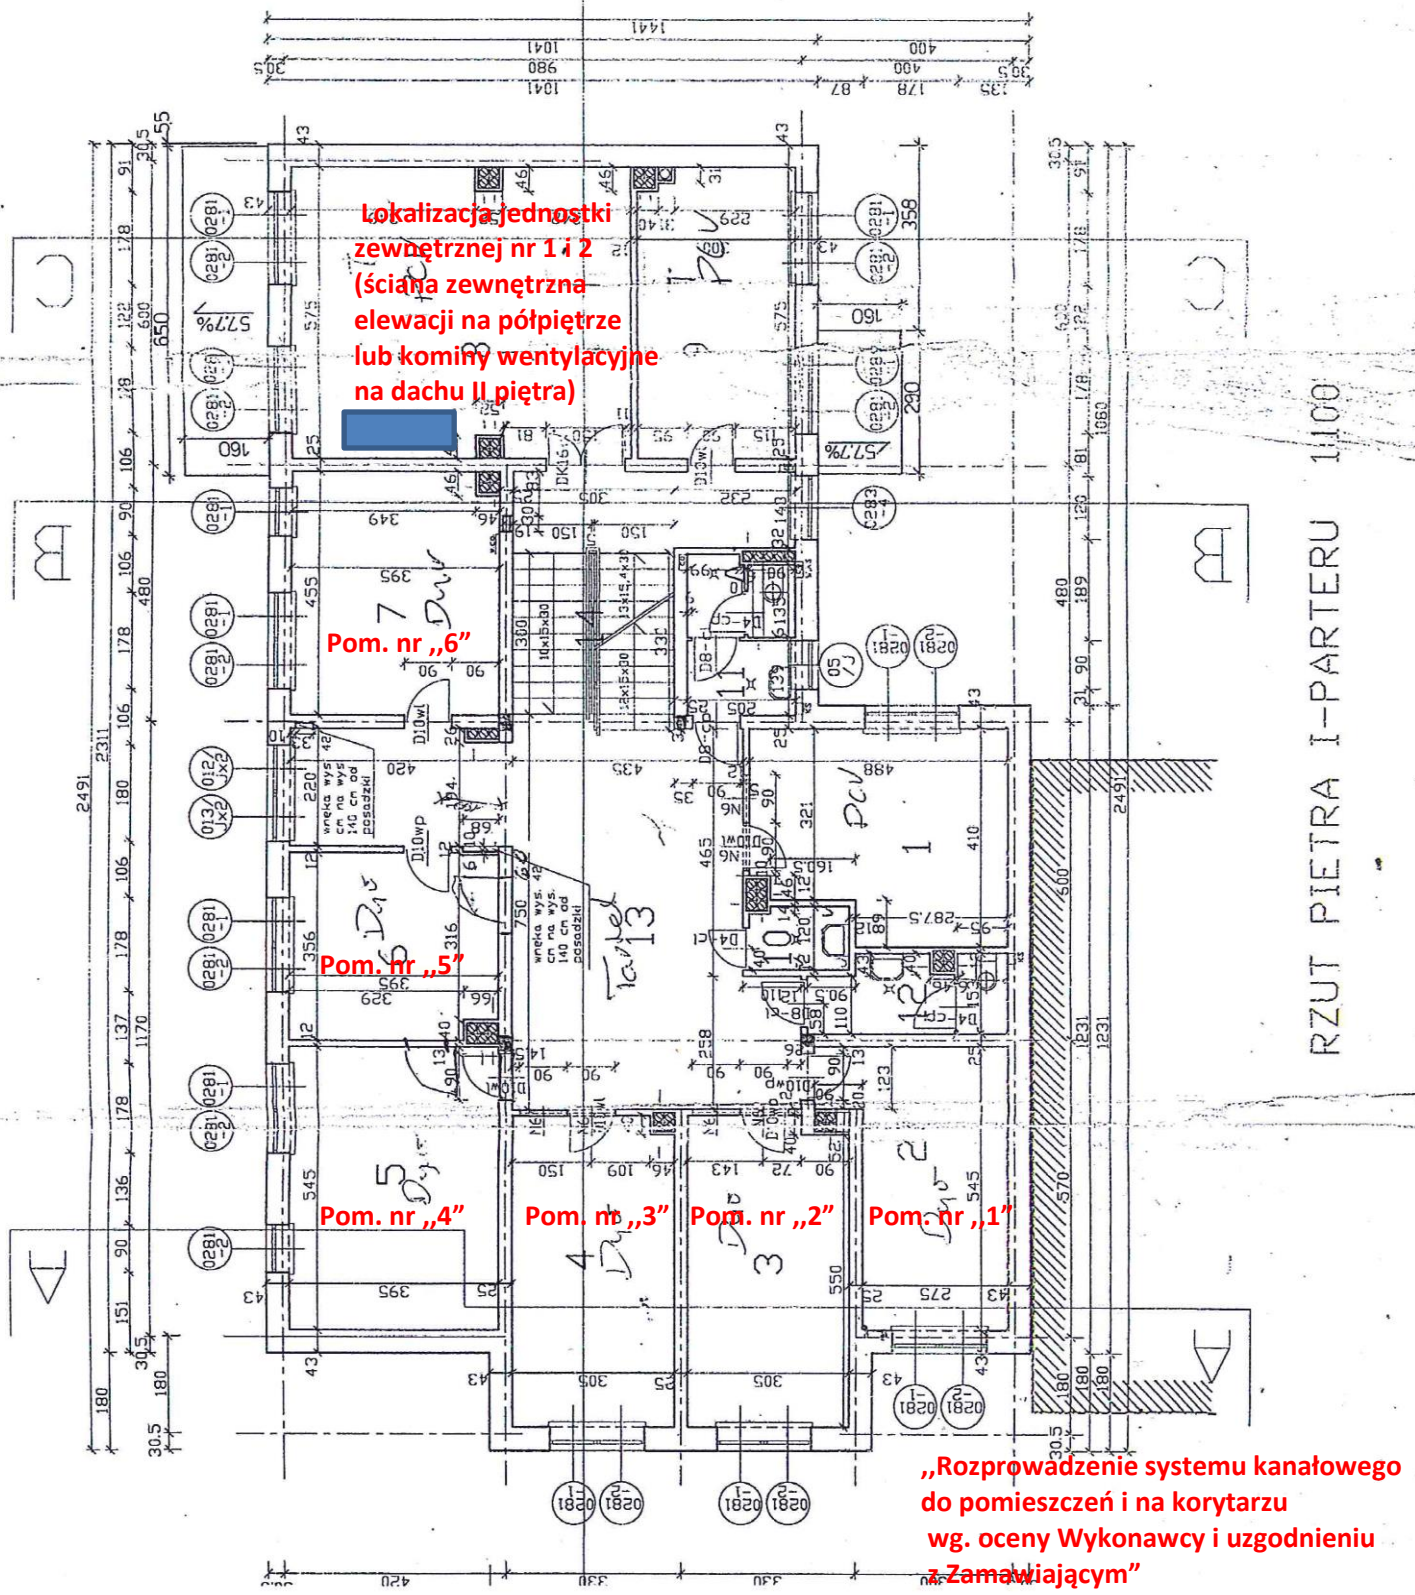

lokalizacja jednostki zewnętrznej nr 1 i 2 (ściana zewnętrzna elewacji na półpiętrze lub kominy wentylacyjne na dachu II piętra)

Pom. nr „6”

Pom. nr „5”

Pom. nr „4”

Pom. nr „3”

Pom. nr „2”

Pom. nr „1”

„Rozprowadzenie systemu kanałowego do pomieszczeń i na korytarzu wg. oceny Wykonawcy i uzgodnieniu z Zamawiającym”

RZUT PIĘTRA I-PARTERU 1:100