


RZUT POZIOMY - 278

S k d d d 1 3 5 0

**„Lokalizacja jednostek wewnętrznych w pomieszczeniach wg. oceny Wykonawcy i uzgodnieniu z Zamawiającym”**

konstrukcja	inż. E. Fajek
wod-kan	inż. E. Cichocka
ogrzewanie	„ „ „ „
elektryka	inż. St. Puchacz

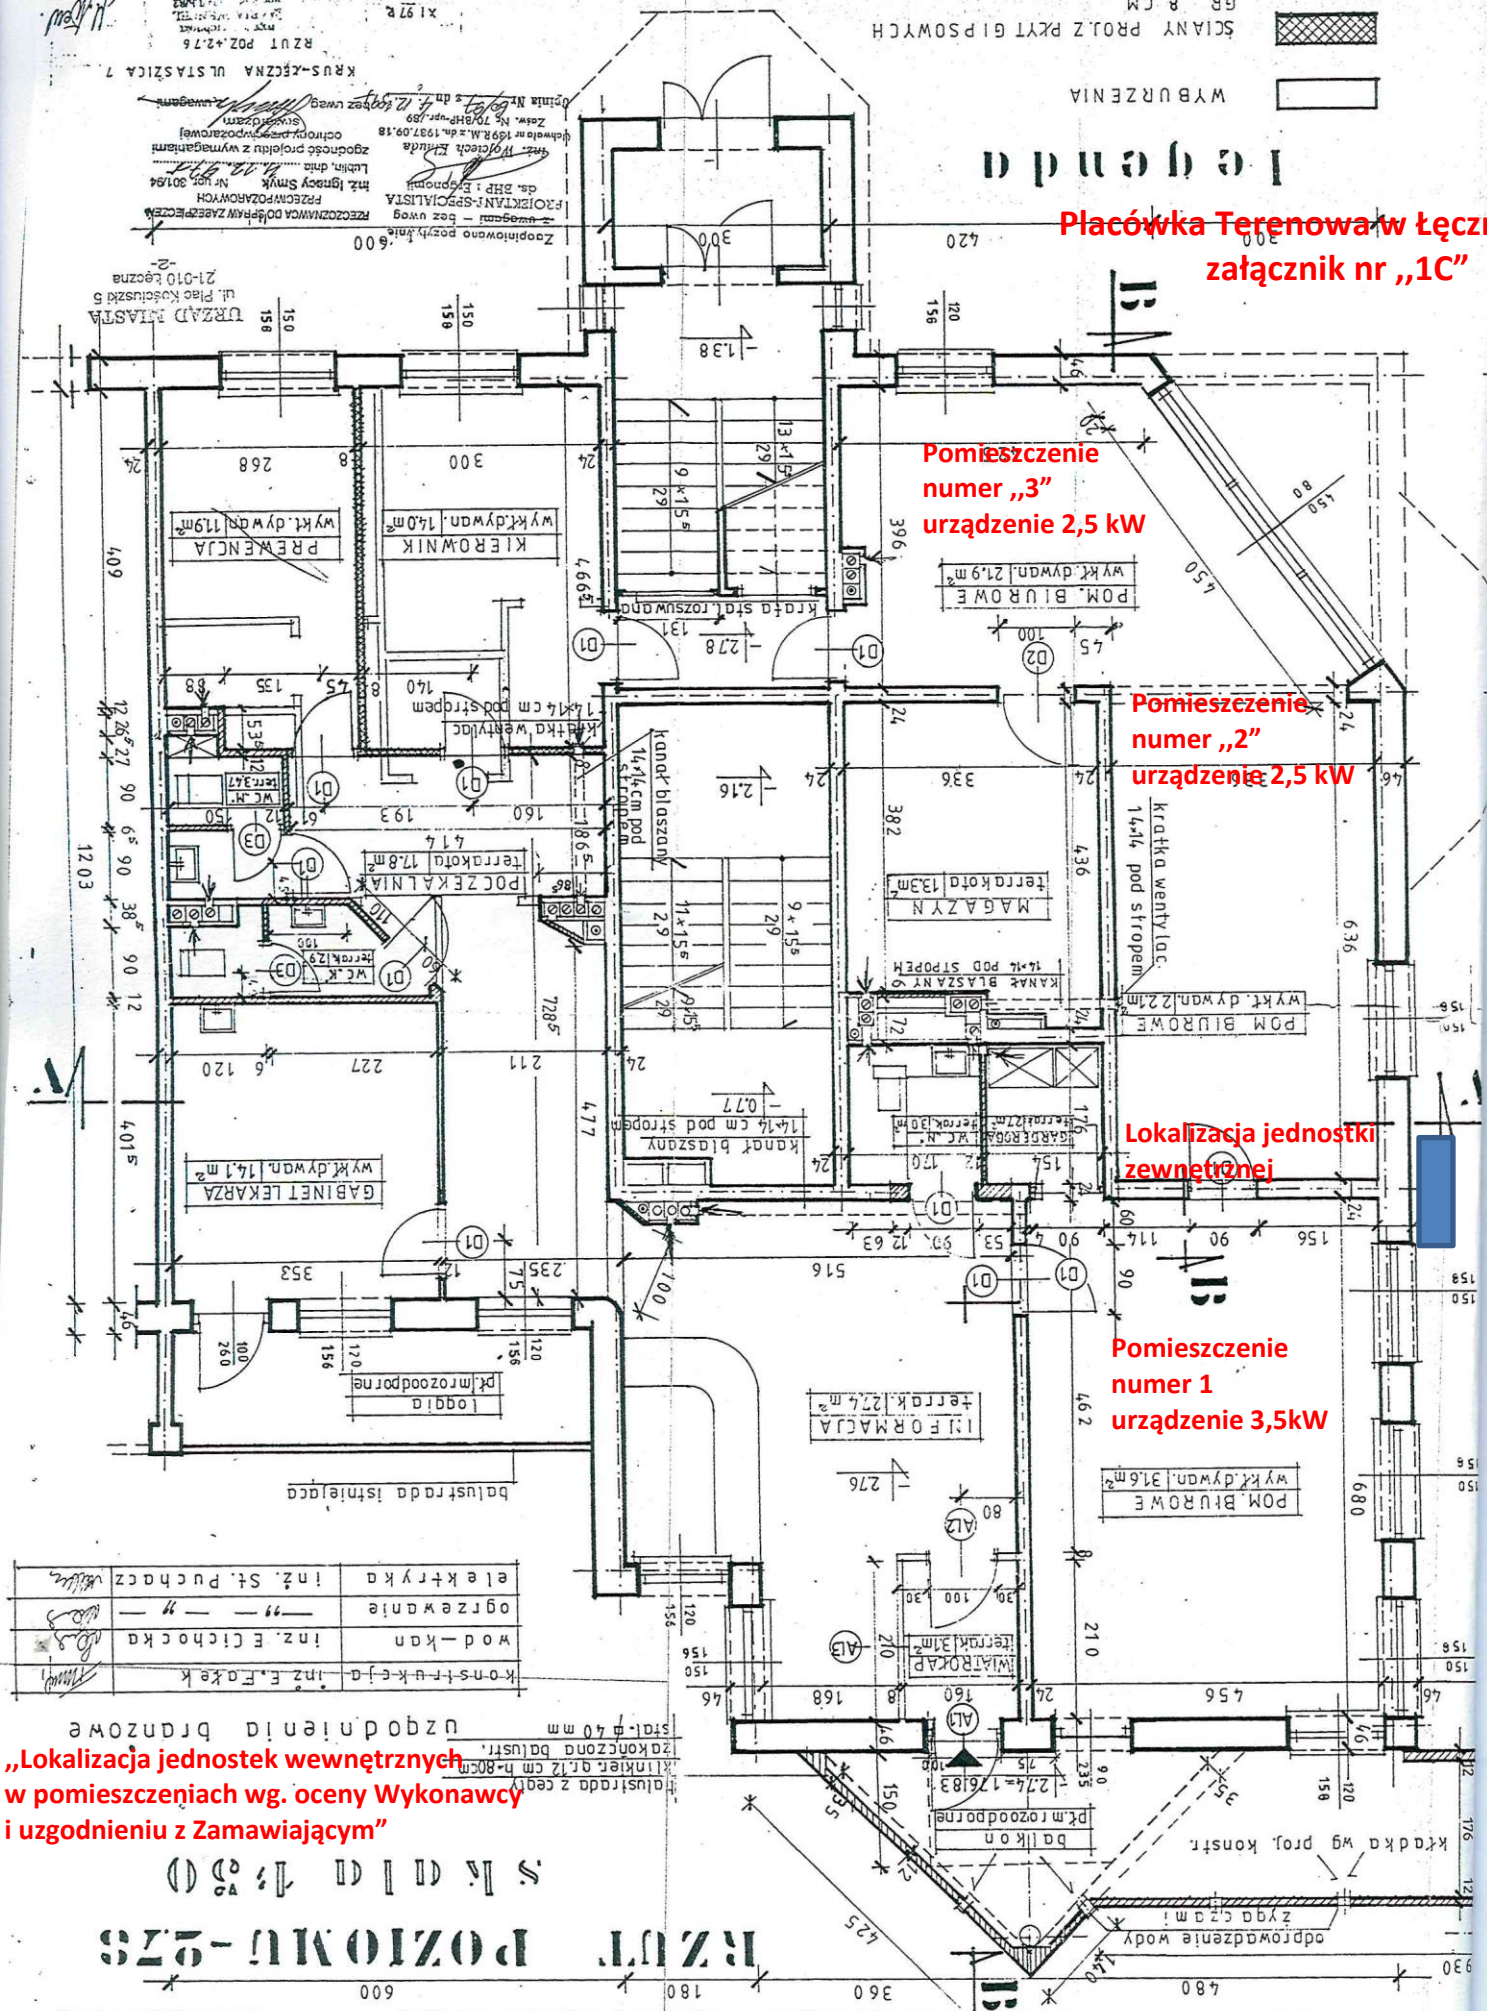

**Placówka Terenowa w Łęcznej załącznik nr „1C”**


**Pomieszczenie numer „3” urządzenie 2,5 kW**

**Pomieszczenie numer „2” urządzenie 2,5 kW**

**Lokalizacja jednostki zewnętrznej**

**Pomieszczenie numer 1 urządzenie 3,5kW**

ŚCIANY PROJ. Z PŁYT GIPSOWYCH GR. 8 CM  
 ŚCIANY Z CEGŁY DZIURAWKI NA ZAPR. CEMENT GR. 65:112 CM

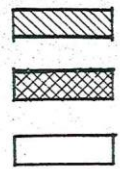

Legend

RZUT POZ. +2.76  
 KRUS-KĘZNA UL. STASZICA 7  
 inż. E. Fajek  
 inż. E. Cichocka  
 inż. St. Puchacz