
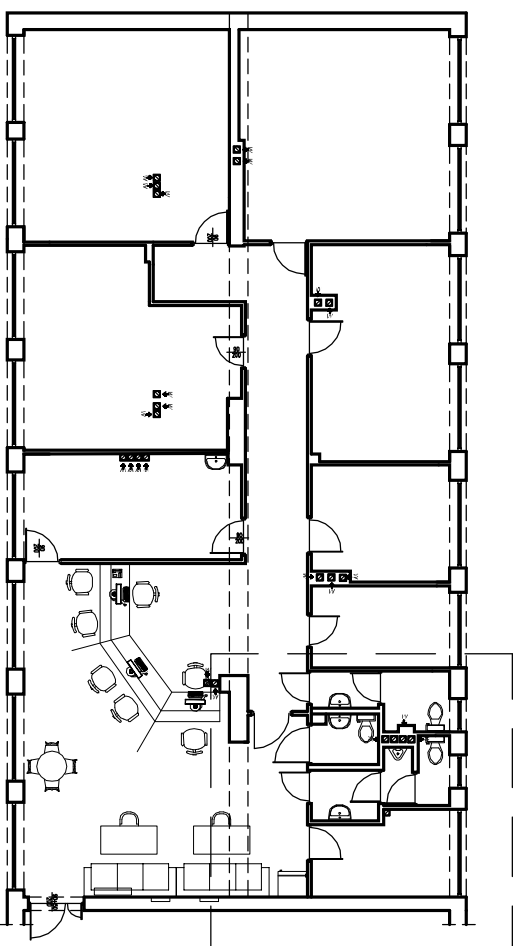


PT KRUS GORLICE
 ARANŻACJA - RZUT BUDOWLANY
 skala 1:50

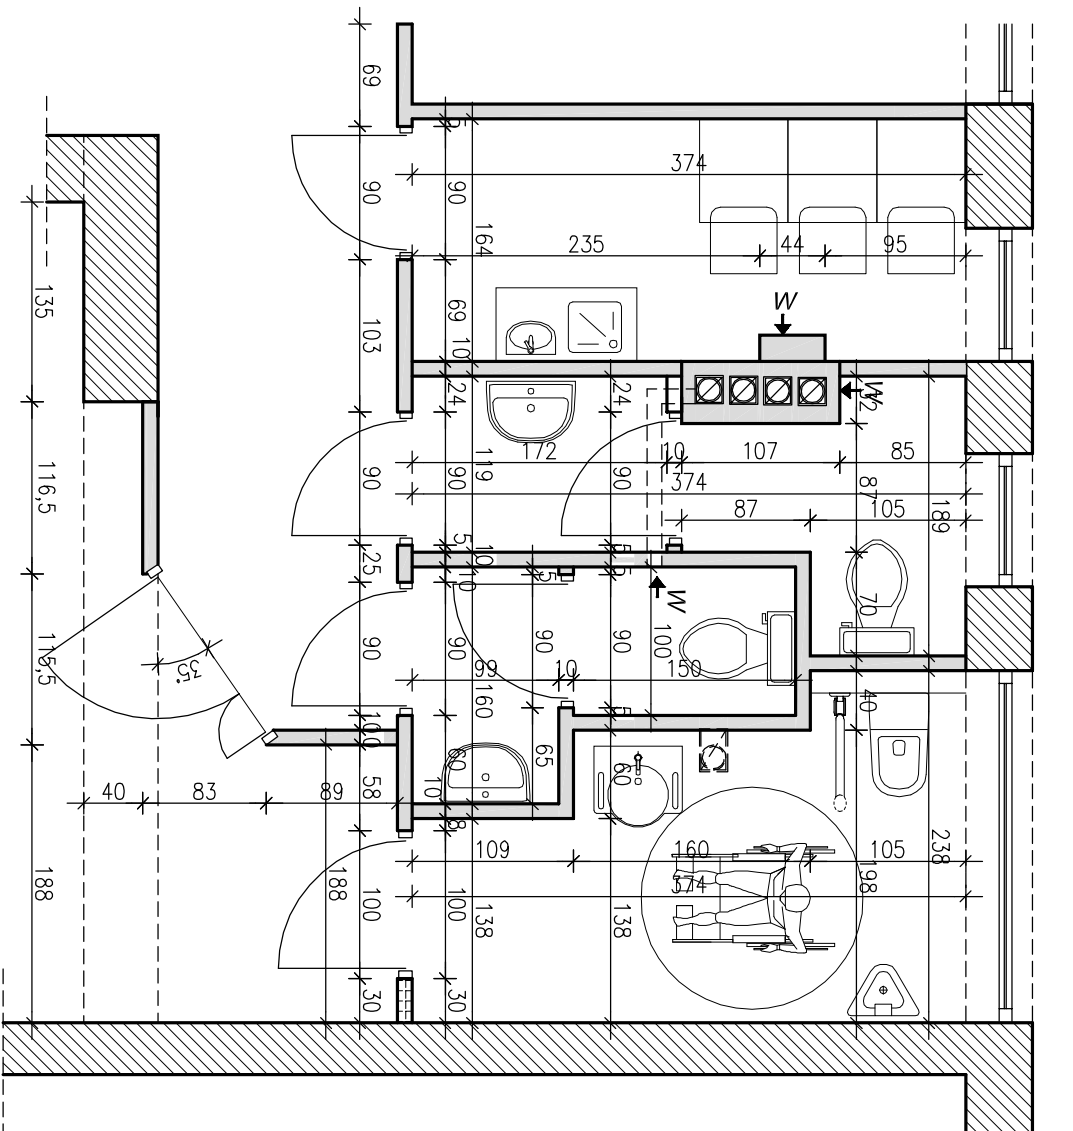

ZAKRES POMIESZCZEN DO PRZEBUDOWY

WDM KONSTRUKCJE		WDM KONSTRUKCJE		ul. Podolewska 3	
Wojciech WARCZYK		NIP: 724-264-99-19		tel. 506 645 865	
Projektowanie - Nadzór		www.wdmkonstrukcje.pl		info@wdmkonstrukcje.pl	
ZAMÓWNIKI		KASA ROLNICZEGO UBEZPIECZENIA SPOŁECZNEGO		ul. Kopernika 10, 38-300 Gorlice	
INWESTOR		KASA ROLNICZEGO UBEZPIECZENIA SPOŁECZNEGO		al. Niepodległości 190, Warszawa	
ZOBECZNIENIA		dz. nr 2924/10 ul. Kopernika 10, 38-300 Gorlice		mgr inż. Marek MARCZYK	
DATA		14.2019		uprzej. w spec. konst.-bud. MAP/287P/W/0/8	
PRZEZNIEMIOT RYSUNKU		SKALA: 1:50		NUMER RYSUNKU: 04	
ARANŻACJA RZUT BUDOWLANY					