


Profil podłużny przyłącza kan. deszczowej skala 1:100/100

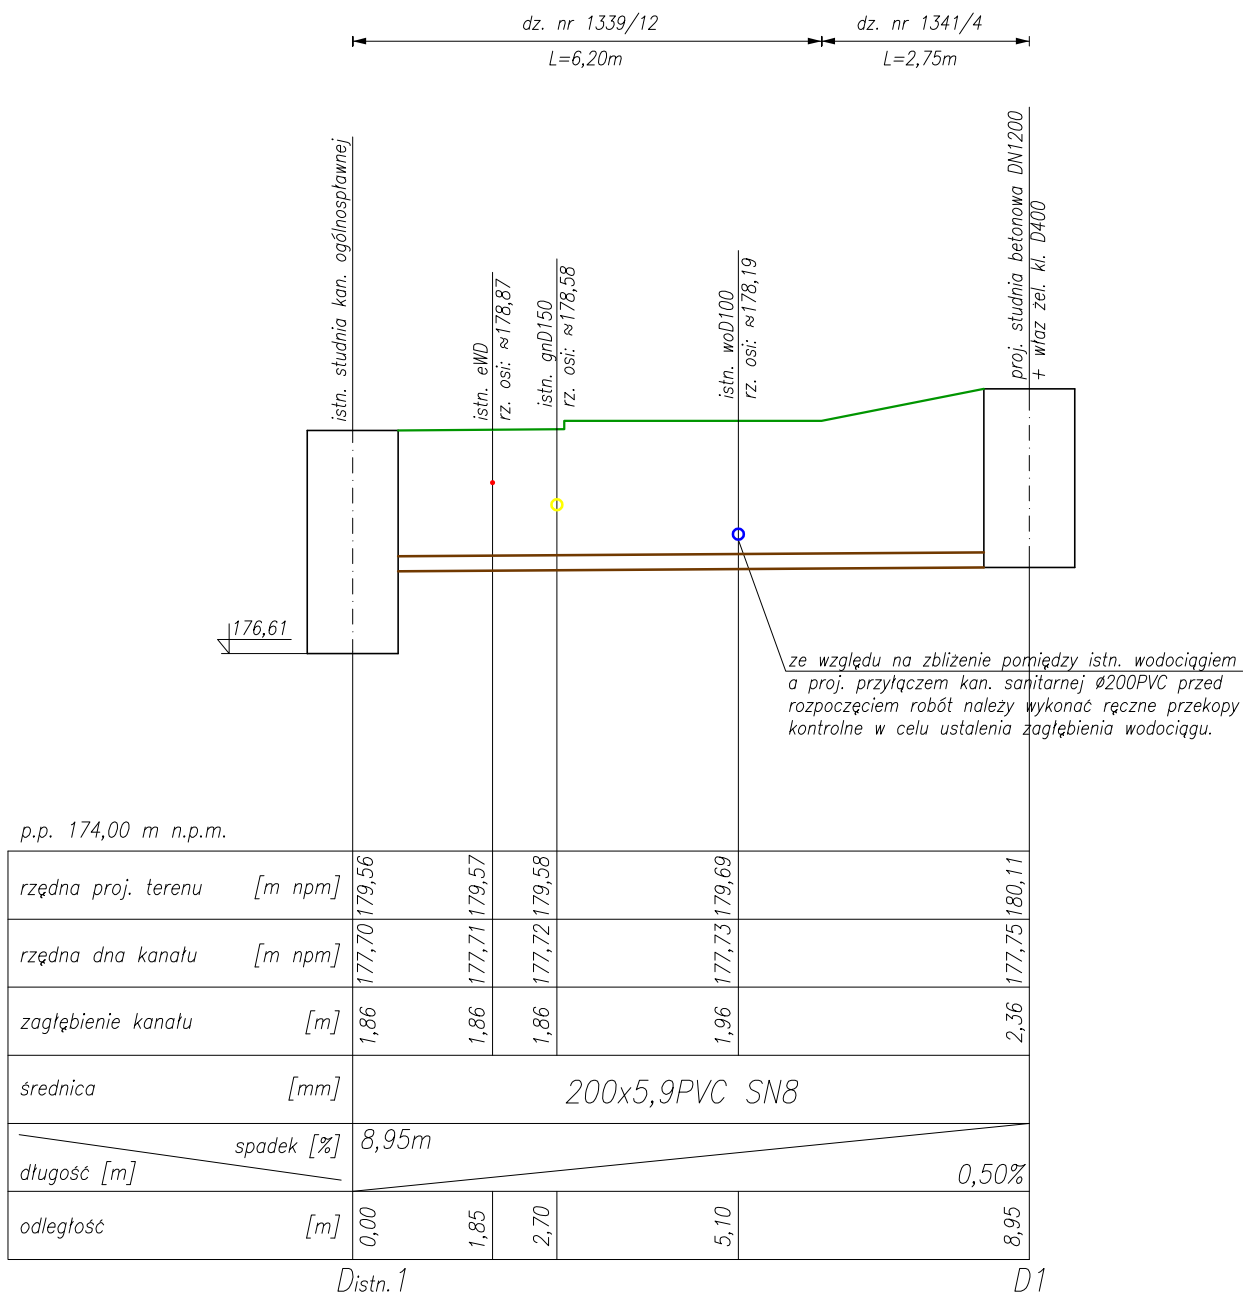

UWAGI:

1. Przed rozpoczęciem prac należy sprawdzić rzędną posadowienia istniejącej studni Distn.1 do której będzie podłączone projektowane przyłącze kanalizacji deszczowej.
2. Spadki przewodów należy wykonać zgodnie z profilami.
3. Wykonane przyłącze kan. sanitarnej podlega geodezyjnemu wyznaczeniu w terenie, a po jego wybudowaniu geodezyjnej inwentaryzacji powykonawczej, obejmującej jego położenie na gruncie.
4. Na etapie wykonawstwa należy dostosować metodę odwadniania wykopu do rzeczywistych warunków hydro-geologicznych.
5. Napotkane przewody telekomunikacyjne i elektryczne należy podwiesić stosując dwudzielne rury typu arot'a o długości min. 1,5m w każdym z kierunków.



PSJ PROJECT
ul. Urszulańska 6/3,
33-100 Tarnów
tel. 509-694-785
e-mail: biuro@psjproject.com.pl
www.psjproject.com.pl

TEMAT INWESTYCJI:
BUDOWA BUDYNKU DOCELOWEJ SIEDZIBY PLACÓWKI TERENOWEJ KASY ROLNICZEGO UBEZPIECZENIA SPOŁECZNEGO W MIELCU WRAZ Z INSTALACJAMI I ZAGOSPODAROWANIEM TERENU, DZ. NR 1341/2 I 1341/4, OBRĘB 1 STARE MIASTO, JEDN. EWID. 181101_1

ADRES INWESTYCJI:

DZ. NR 1341/2, 1341/4; OBRĘB 1 STARE MIASTO, JEDN. EIWD. 181101_1

INWESTOR:

KASA ROLNICZEGO UBEZPIECZENIA SPOŁECZNEGO W WARSZAWIE ODDZIAŁ REGIONALNY W RZESZOWIE
UL. SŁOWACKIEGO 7, 35-060 RZESZÓW

PROJEKTANT:

inż. Maciej Łukaszewski
nr upr. w specj. sanitarnej PDK/IS/1045/01

SPRAWDZAJĄCY:

mgr inż. Igor Zasadziński
nr upr. w specj. sanitarnej WAM/0060/POOS/13

FAZA: PROJEKT BUDOWLANY

PROFIL PODŁUŻNY PRZYŁĄCZA
KANALIZACJI SANITARNEJ

BRANŻA: sanitarna

DATA: 08.2019

SKALA: 1:100/100

RYS. NR: **S-4**